


MERKINNÄT

- VALAISINPYLVÄS 12 KPL
PYLVÄÄSSÄ:
- KOLMIVAIHEPISTORASIA 16A
- PISTORASIA 2KPL 16A
- ↑ PROJEKTORIPYLVÄS 1 KPL
PYLVÄÄSSÄ:
- PISTORASIA 2KPL 16A
- S1 SÄHKÖKAIVO 1
- KOLMIVAIHEPISTORASIA 32A
- TELEKYTKENTÄKOTELO 2xRJ45 CAT6
- S2 SÄHKÖKAIVO 2
- KOLMIVAIHEPISTORASIA 32A
- TELEKYTKENTÄKOTELO 2xRJ45 CAT6
- ⊠ W VESIHUOLTOKAIVO, LIITOSMAHDOLLISUUDET:
- VESIJOHTO, KYNSILIITIN 1 1/4", HST
- JÄTEVESI, 110 PP
- DMX OHJ VALAISTUKSEN DMX-OHJAUS
OHJATTAVAT ASIAT:
DMX1 PYLVÄÄN PERFOROINTIVALAISTUS
DMX2 VALOKETJU
DMX3 VESISUIHKUT
DMX4 KATSOMO
KAIUTIN

Alueella kaivaminen ja pintamateriaalien rikkominen on kielletty.

MANNERHEIMINPUISTO TEKNIKKAKARTTA	
Valaistus, sähkö ja kuntateknikka	1:500
RAMBOLL	OULU YHDYSKUNTA- JA YMPÄRISTÖPALVELUT
Heli Kansanniva, Markku Väisänen, Jari Kinnunen Terttu Kurttila	Merja Kaikkonen Pvm 16.4.2018
	1/1

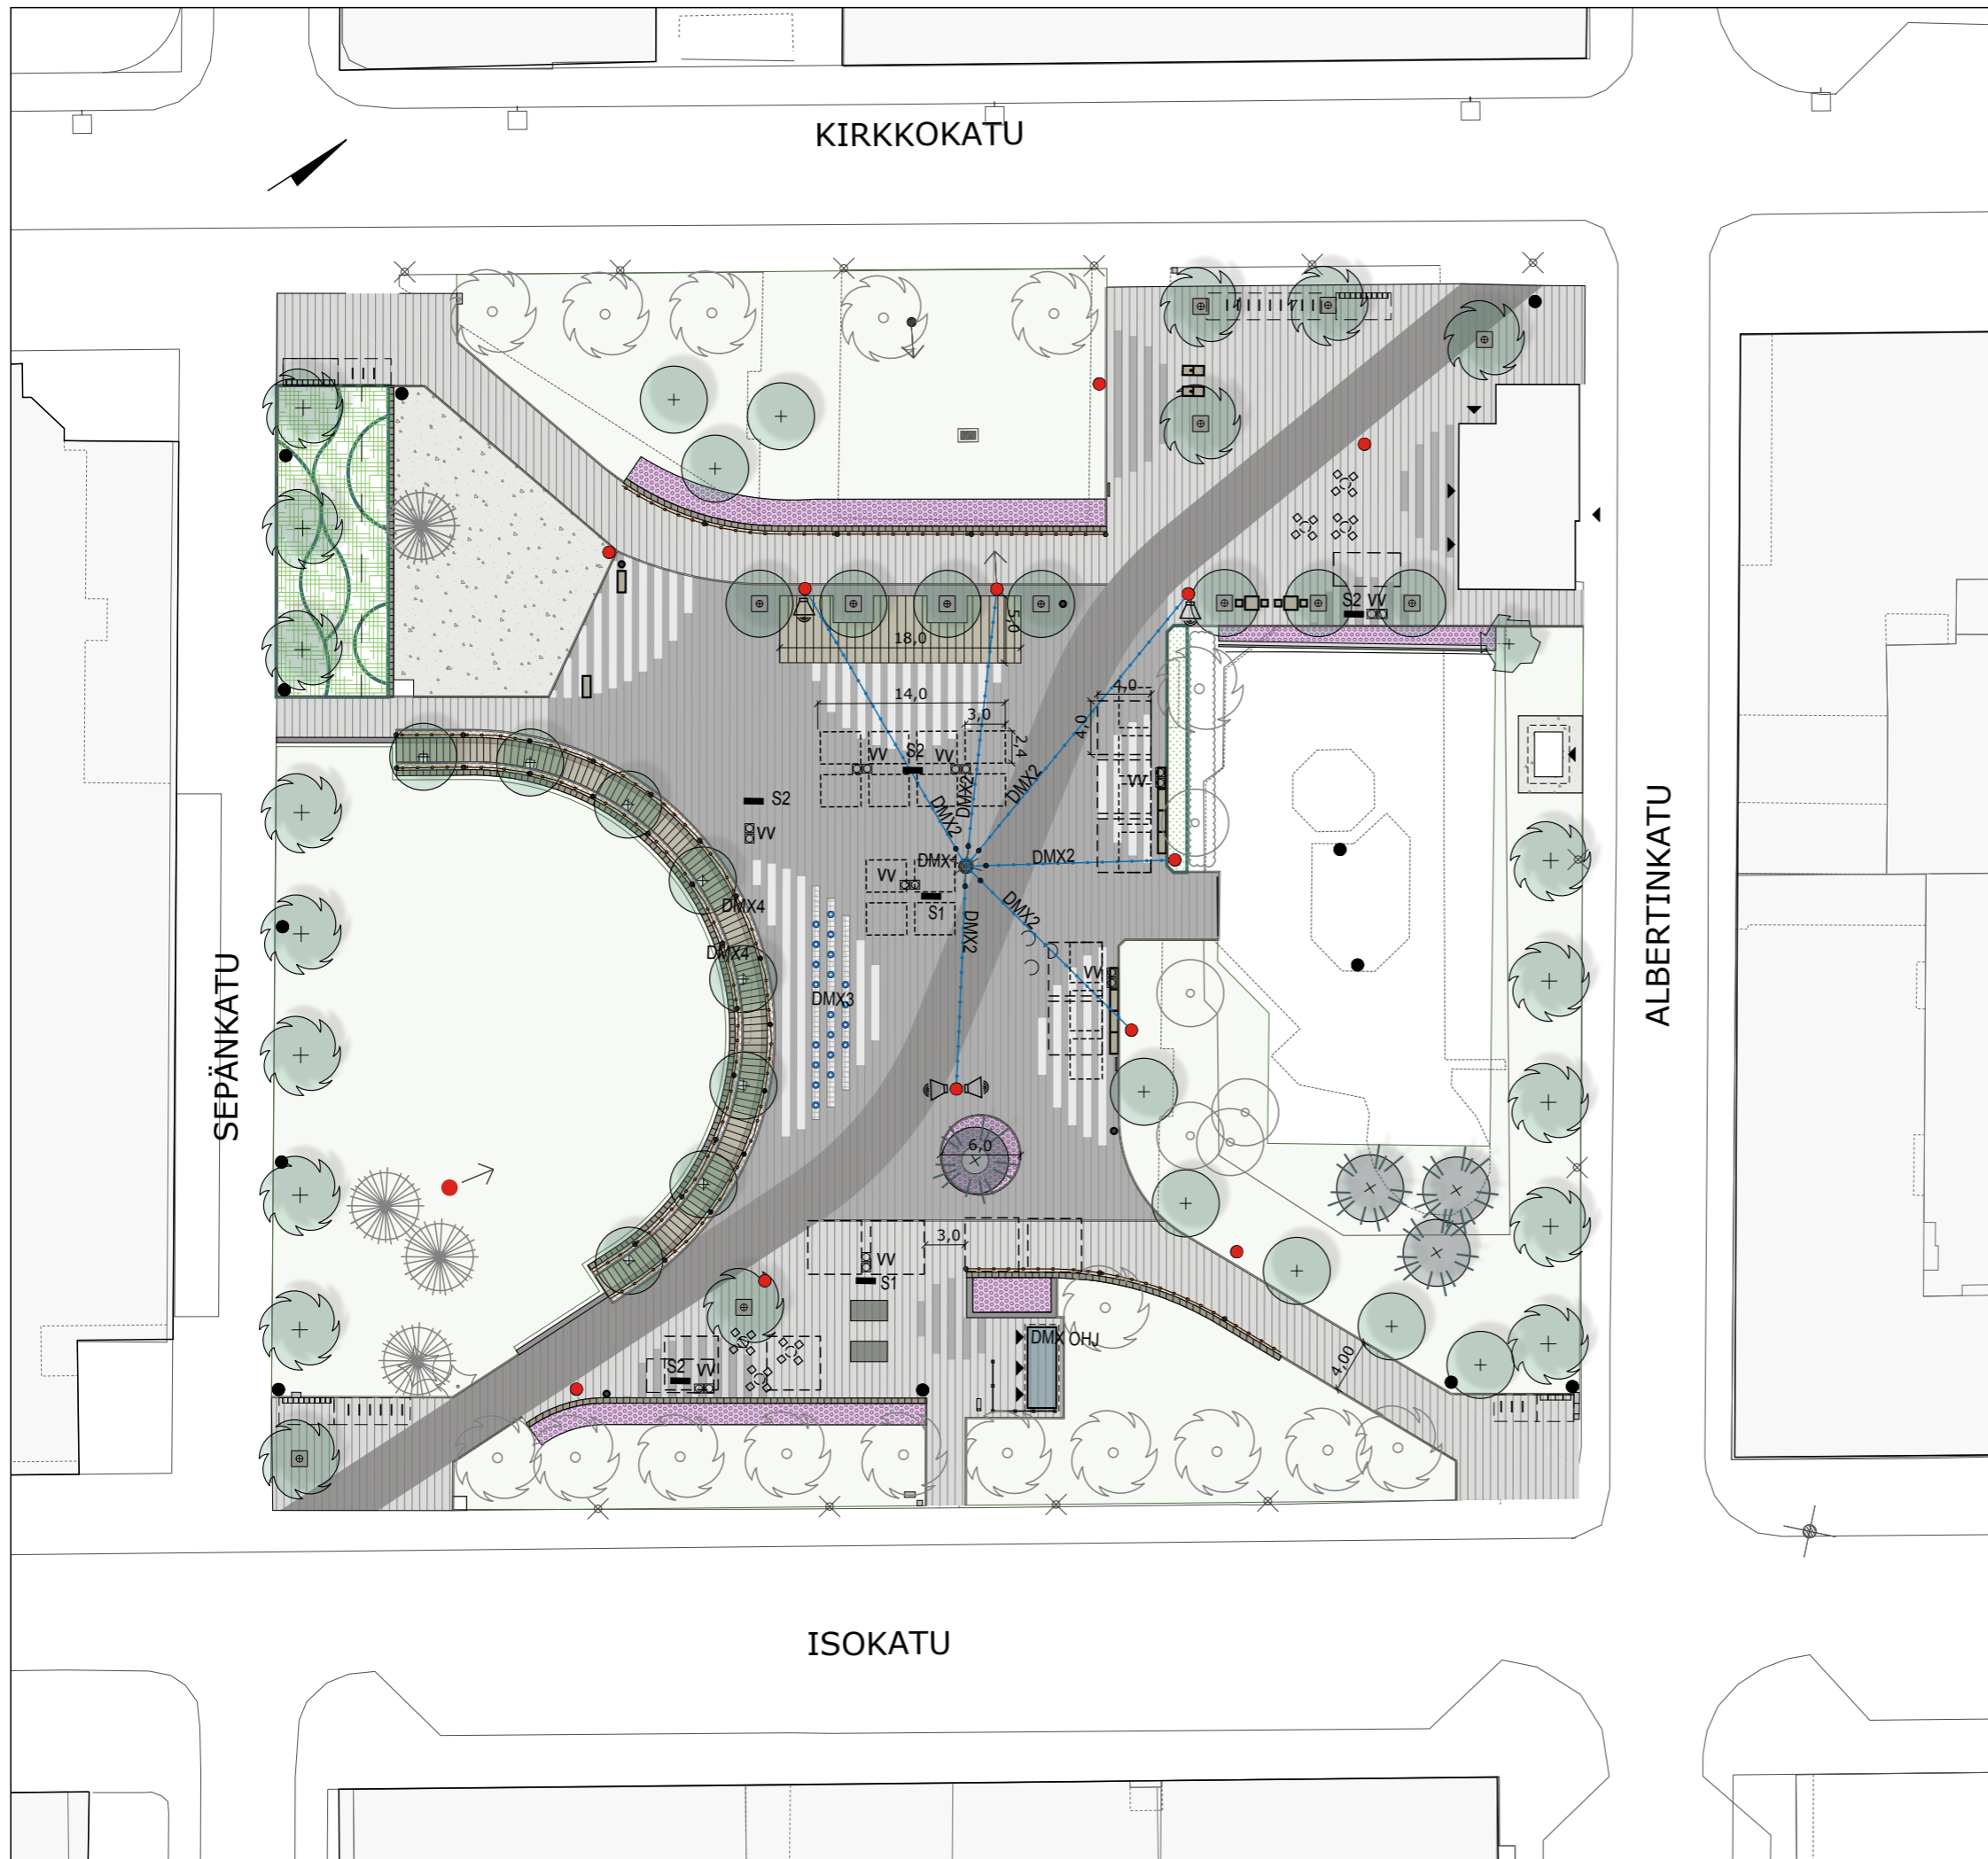

MERKINNÄT

- VALAISINPYLVÄS 12 KPL
PYLVÄÄSSÄ:
- KOLMIVAIHEPISTORASIA 16A
- PISTORASIA 2KPL 16A
- ↑ PROJEKTORIPYLVÄS 1 KPL
PYLVÄÄSSÄ:
- PISTORASIA 2KPL 16A
- S1 SÄHKÖKAIVO 1
- KOLMIVAIHEPISTORASIA 32A
- TELEKYTKENTÄKOTELO 2xRJ45 CAT6
- S2 SÄHKÖKAIVO 2
- KOLMIVAIHEPISTORASIA 32A
- TELEKYTKENTÄKOTELO 2xRJ45 CAT6
- ⊠ VW VESIHUOLTOKAIVO, LIITOSMAHDOLLISUUDET:
- VESIJOHTO, KYNSILIITIN 1 1/4", HST
- JÄTEVESI, 110 PP
- DMX OHJ VALAISTUKSEN DMX-OHJAUS
OHJATTAVAT ASIAT:
DMX1 PYLVÄÄN PERFOROINTIVALAISTUS
DMX2 VALOKETJU
DMX3 VESISUIHKUT
DMX4 KATSOMO
- 🔊 KAIUTIN
- SIIRRETTÄVIEN RAKENTEIDEN
SJOITTUMINEN
TELTTA 4x4 m
KOJU 3x2,4 m
KIOSKI 5x2,5 m

Alueella kaivaminen ja pintamateriaalien rikkominen on kielletty.

MANNERHEIMINPUISTO TEKNIKKAKARTTA	
Valaistus, sähkö ja kuntateknikka	1:500
RAMBOLL	OULU YHDYSKUNTA- JA YMPÄRISTÖPALVELUT
Heli Kansanniva, Markku Väisänen, Jari Kinnunen Terttu Kurttila	Merja Kaikkonen Pvm 16.4.2019
	1/1