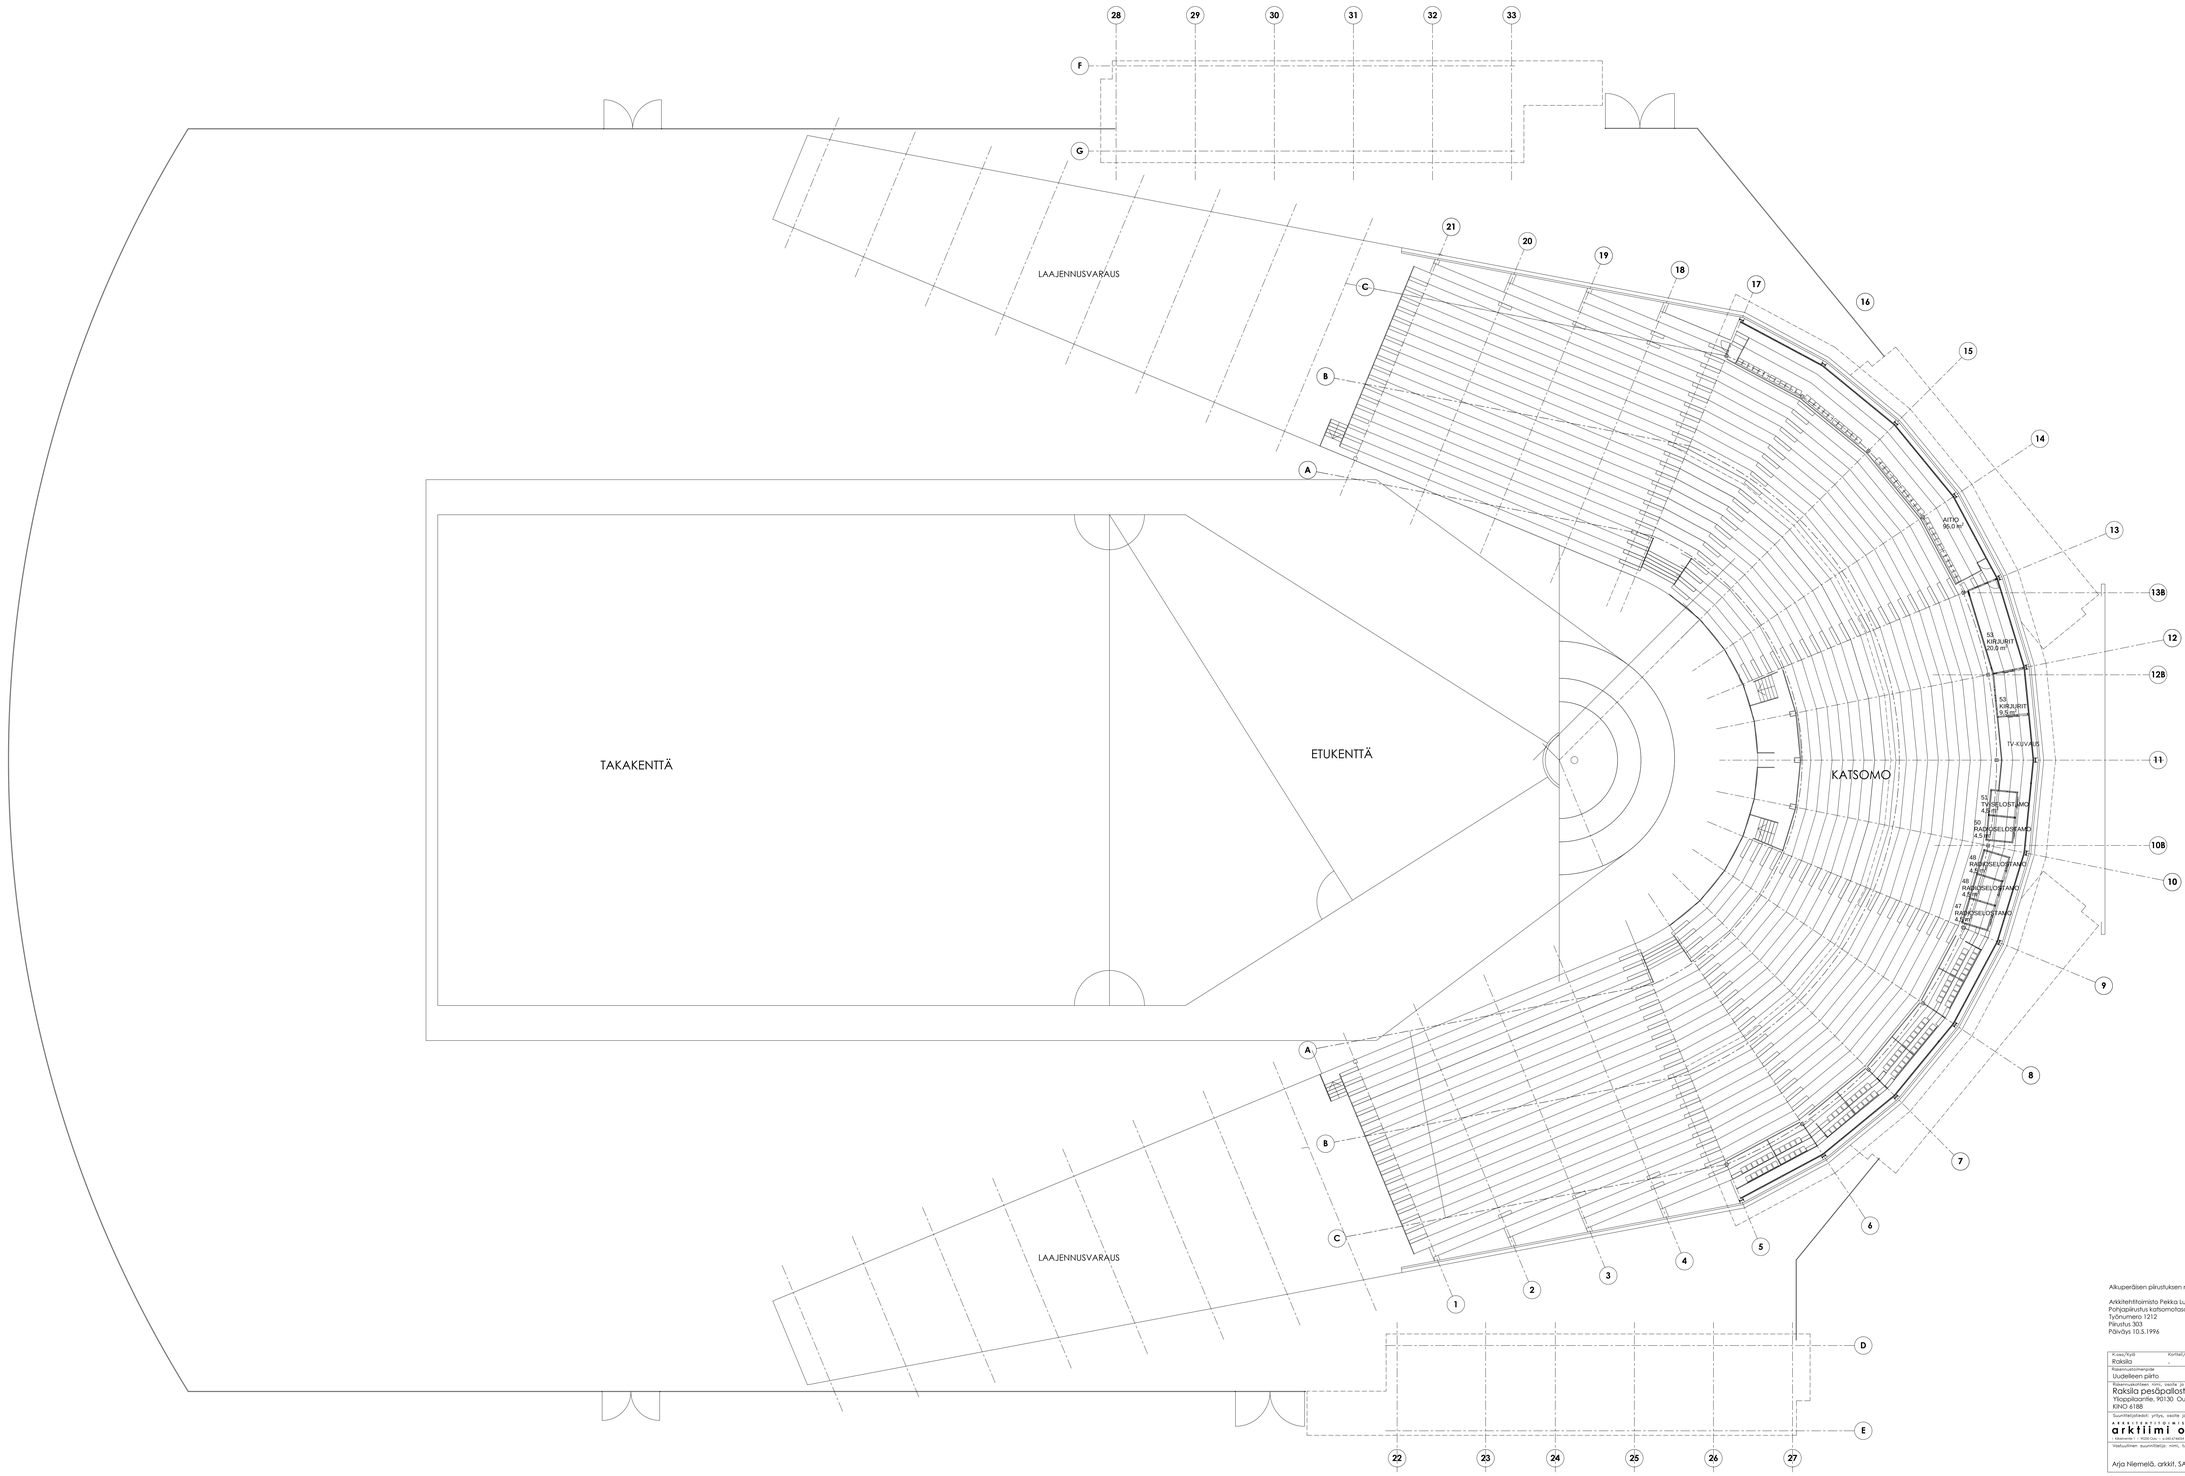

Alkuperäisen piirustuksen nimitiedot:

Arkkitehtitoimisto Pekka Laaksonen Ky
Pohjapiirustus katsomotaso 1:200
Työnumero 1212
Piirustus 303
Päiväys 10.5.1996

K-seq/Kylä / Kortteli/Tila / Tontti/Rivi: Raksila	-	-	Viranomaisen arkistointimerkintöjä varten
Rakennuksen/osoite: Uudelleen piirto		Piirustuksiji: Pääpiirustus	Juoksnro
Rakennuksen/tilan nimi, osoite ja kiinteistönumero: Raksila pesäpallostadion Yläpaikantie, 90130 Oulu KIINO 6188		Piirustuksen sisältö: Pohjapiirustus katsomotaso	Mittakaavat 1:150
Suunnittelutiedot: yritys, osoite ja puhelinnumero: arkkitehtitoimisto arkkitiimi oy Kaijonharju 1, 90815 Oulu, p. 040 5454 620 Vastuullinen suunnittelija: nimi, tutkinto, ammattiarvo/pätevyys: Arja Niemelä, arkkit. SAFA		Suunnitelualo: ARK	Työn numero: 575	Piirustuksen numero: 575-303
		Tiedoston nimi: 575-303 Pohjapiirustus 2. kerros		Muutos
		Päiväys: 16.8.2018		

OULU *Tilakeskus*

PL 20 (Soteliinkatu 2)
90015 Oulun kaupunki
www.ouka.fi/Tilakeskus