

**MERKINNÄT**

- Suunnittelualueen raja
- SÄILYTETTÄVÄT JA POISTETTAVAT**
- ✕✕ Poistettava kiinteistön aita
- ✕✕ Poistettava havupuu, poistettava lehtipuu
- ✕✕ Säilyvä havupuu, säilyvä lehtipuu
- ~ Säilytettävä metsä
- Säilyvä kiinteistön aita
- KORKEUDET JA KUIVATUS**
- 13.0 Nykyinen maanpinnan korkeus
- 13.52 Suunniteltu korkeus
- 13.68 Tontin nurkkapisteen korkeus
- Uusi hulevesikaivo
- ⊗ Uusi huleveden purkuputki ja ojanpohjan eroosiosuojaus
- ▶ Painanne, virtaussuunta

**PINNOITTEET**



- Ajouradan asfaltti

**ISTUTETTAVA KASVILLISUUS**

- Nurmi
- Laskuoja ja laskuojan rakentamisen työskentelyalue, niittyseos muotoiltuun ja tasattuun pohjamaahan

**VARUSTEET JA KALUSTEET**

- ✕ Nykyinen säilyvä valaisin
- Uusi valaisin

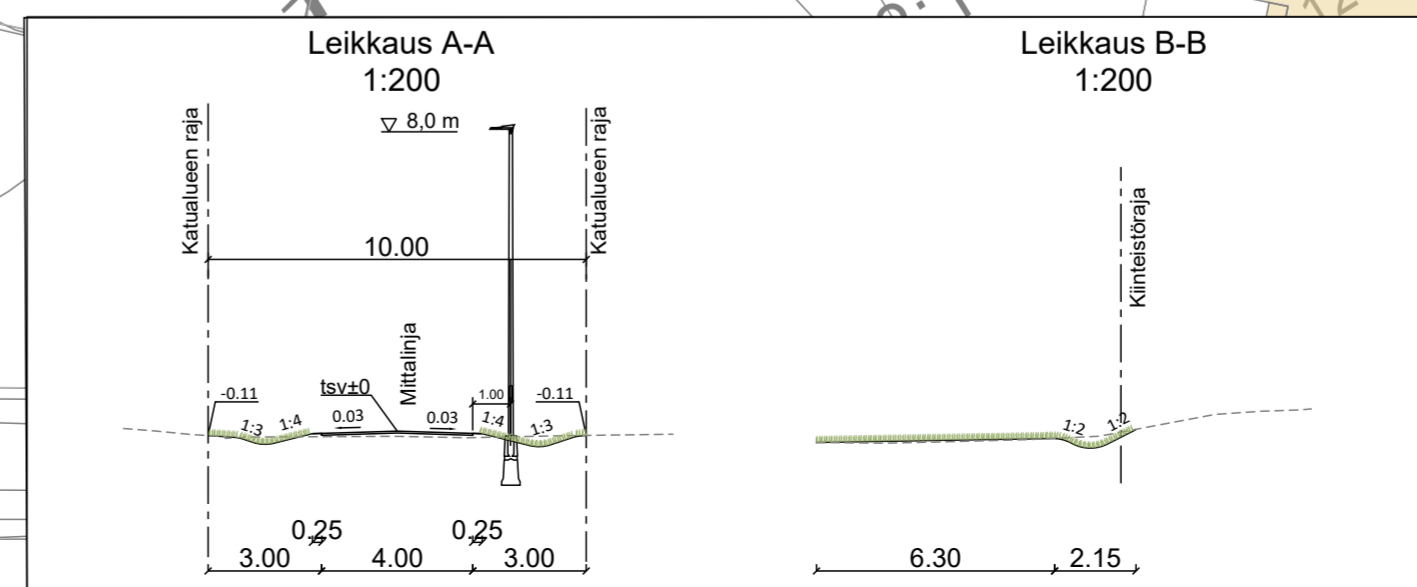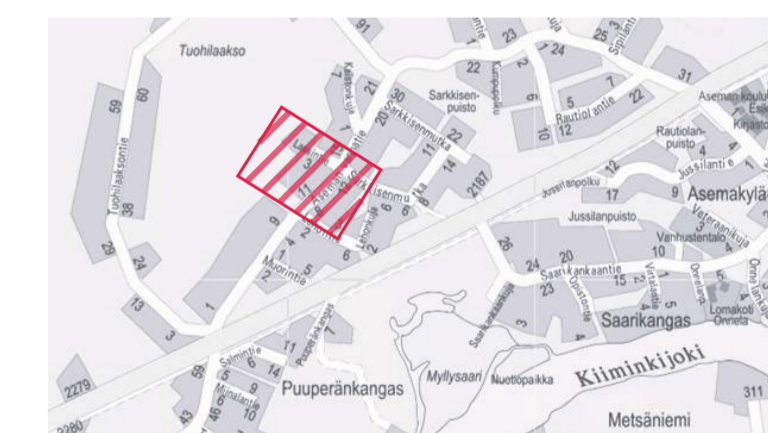

Merkki	Muutos	Pvm	Suunnittelija	Hyväksyjä
Koordinaattijärjestelmä	ETRS-GK26	Korkeusjärjestelmä	N2000	Mittakaava
Kaupunginosa HAUKIPUDAS 120		Mittakaava 1:500, 1:200		
Hanketunnus	LYK 2023_0049	Hanke	Pienet peruskorjauskohteet 2024	
Kohde	Lassintie			
Suunnitteluvaihe	Hyväksymiskäsittely	Asiakirjatyyppi	Piirustus	
Aihe	Korkeudet, kuivatus, liikenteenohjaus, poikkileikkaus, ympäristö			
Asiasisältö Katusuunnitelma				
<b>SITOWISE</b>		<b>YHDYSKUNTA- JA YMPÄRISTÖPALVELUT</b>		
Suunnittelija	Suunnitteluttaja			
Projektipäällikkö	Pvm	Piir.nro		
Piir.nro (konsultti)	5.4.2024			