
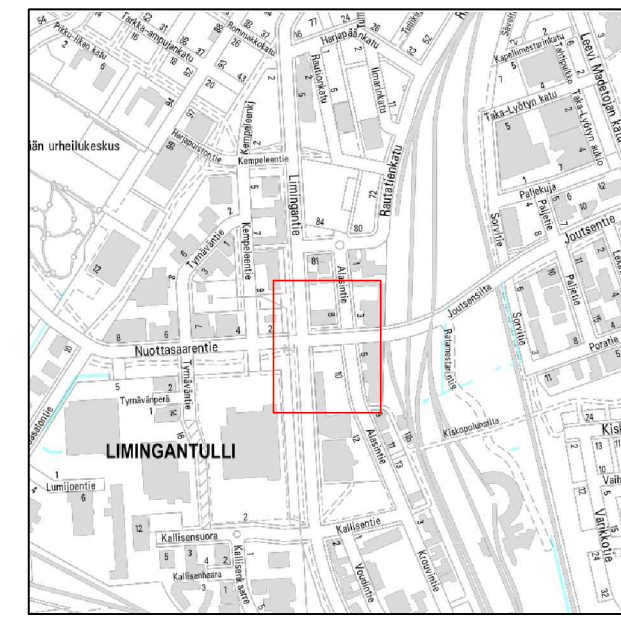


## SELITTEET

- |                                 |                                    |
|---------------------------------|------------------------------------|
| <b>PINNOITTEET</b>              | <b>VALAISTUS</b>                   |
| Asfaltti, Ab 11                 | Metallipylväs, LED-valaisin        |
| Murske                          | Nykyinen pylväs, nykyinen valaisin |
| <b>ISTUTETTAVA KASVILLISUUS</b> |                                    |
| Nurmi                           |                                    |
| Istutettava yksittäispensas     |                                    |
| <b>RAKENTEET</b>                |                                    |
| Nykyinen sähkökaappi            |                                    |
| Katualan raja                   |                                    |
| Nykyinen purettava aita         |                                    |
| Uusi hulevesikaivo ritiläkansi  |                                    |
| Veden virtaussuunta             |                                    |
| Suunniteltu korkeus             |                                    |
| Maanpinnan korkeuspiste N2000   |                                    |

## LIMINGANTIE YHDISTETTY JKPP

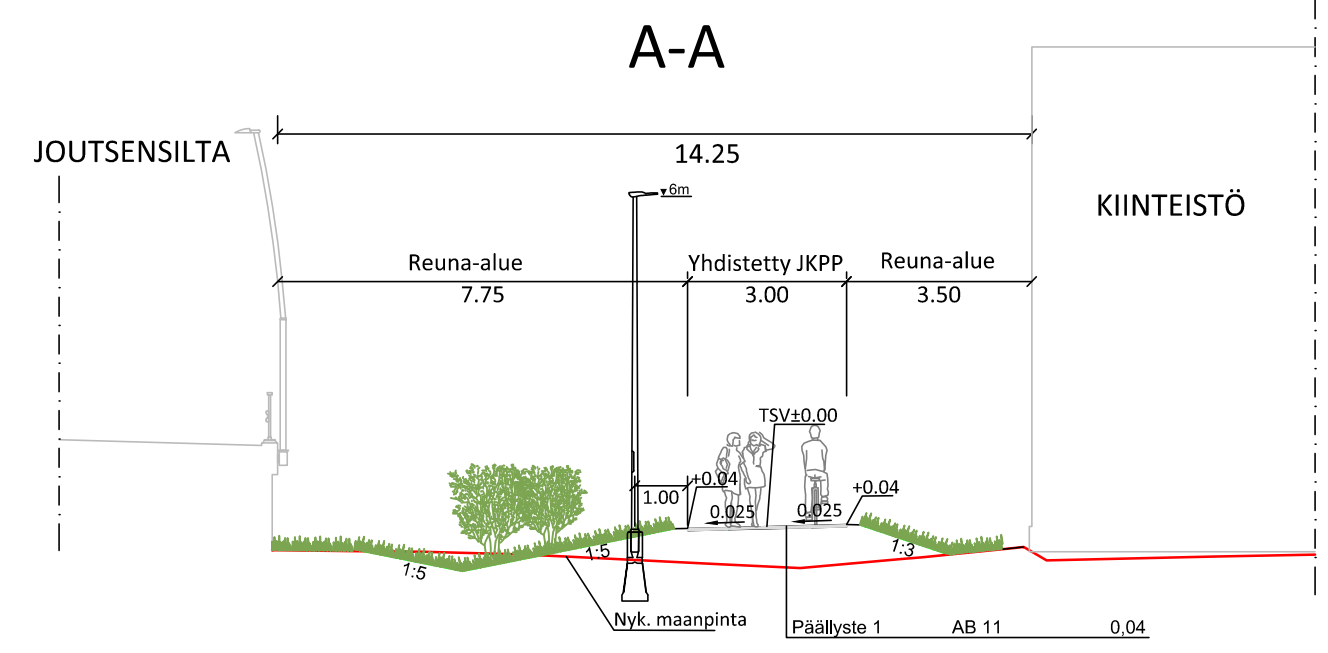

|   |               |                     |                       |            |         |
|---|---------------|---------------------|-----------------------|------------|---------|
| Merkki  | Muutos        | Pvm                 | Suunnittelija         | Hyväksyjä  |         |
| Koordinaattijärjestelmä   | ETRS-GK26     | Korkeusjärjestelmä  | N2000                 | Mittakaava | 1 : 500 |
| Kaupunginosa LIMINGANTULLI 9  |               |                     |                       |            |         |
| Hanketunnus   | LYK 2023_0042 | Hanke               | Voudintie- Krouvintie |            |         |
| Kohde   |               |                     |                       |            |         |
| Jkpp välillä Alasintie- Limingantie pl 95   |               |                     |                       |            |         |
| Suunnitteluvaihe  |               | Hyväksymiskäsittely |                       |            |         |
| Asiakirjatyyppi   |               | Piirustus           |                       |            |         |
| Aihe  |               |                     |                       |            |         |
| Korkeudet, Kuivatus, Liikenteenohjaus, Ympäristö, valaistus ja sähkö, poikkileikkaukset |               |                     |                       |            |         |
| Asiasisältö Katusuunnitelma   |               |                     |                       |            |         |
|   |               |                     |                       |            |         |
| Suunnittelija   |               | Suunnitteluttaja    |                       |            |         |
| Projektipäällikkö   |               | Pvm                 | Piir.nro              |            |         |
| Piir.nro (konsultti)  |               | 05-K02-2            | 10.5.2024             |            |         |