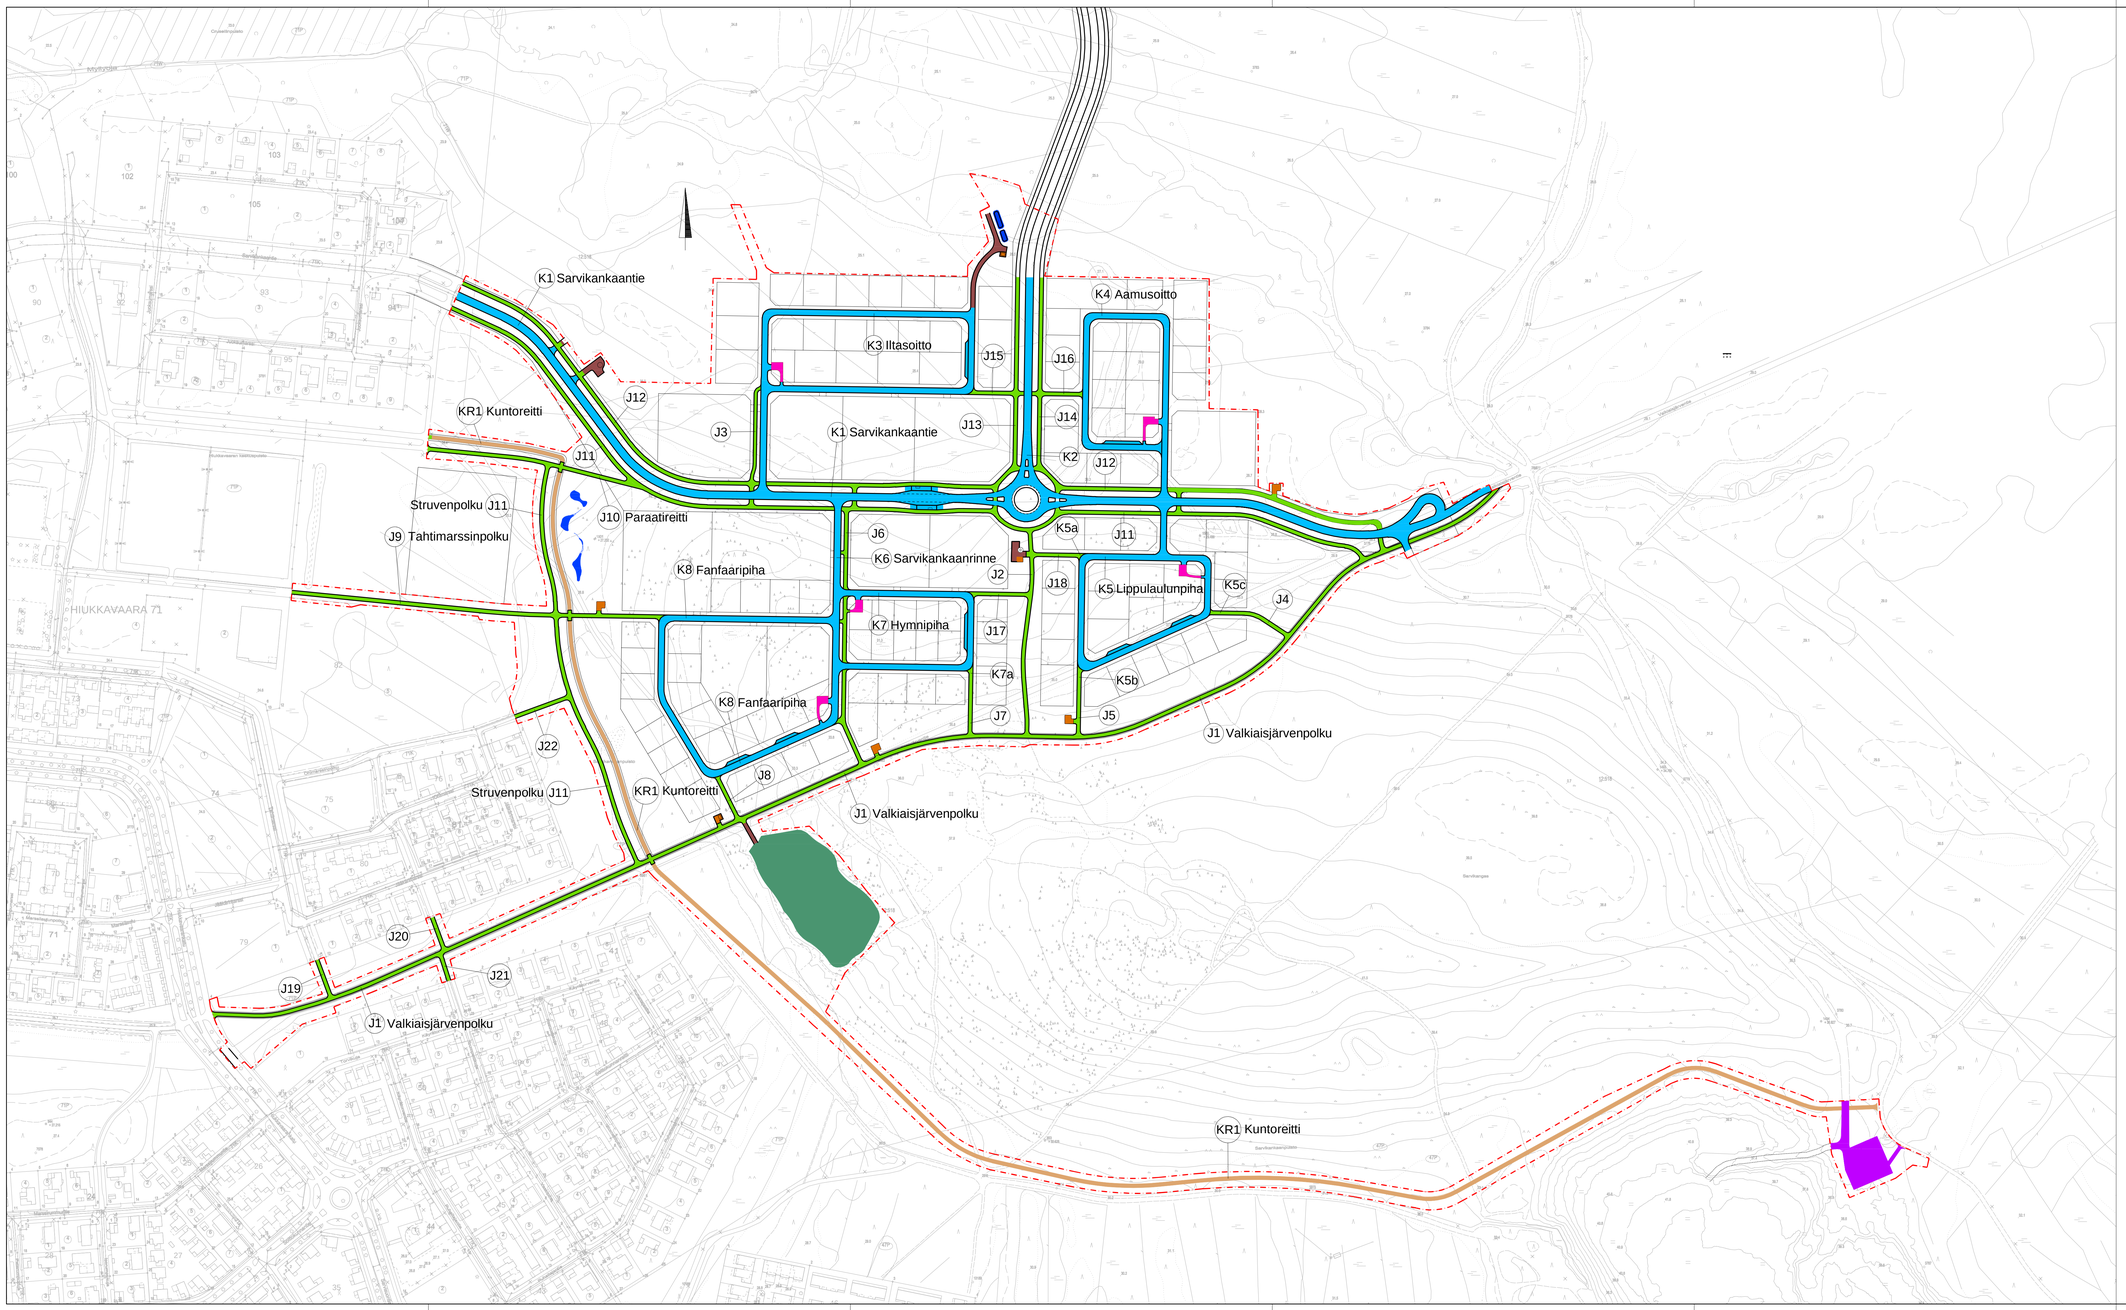

MERKINNÄT

- KATU
- JALANKULKU- JA PYÖRÄILYVÄYLÄ
- KUNTOREITTI
- KIVITUHKAPINTAINEN VÄYLÄ/ALUE
- MURSKEPINTAINEN ALUE
- PYSÄKÖINTIALUE
- MAAMÄKI
- HULEVEDEN HALLINTARAKENNE
- AUKIO
- SUUNNITTELUALUEEN RAJA

Merkki	Muutos	Pvm	Suunnittelija	Hyväksyjä

Koordinaatistojärjestelmä	ETRS-GK26	Korkeusjärjestelmä N2000	Mittakaava 1 : 2000
Kaupunginosa	71 Hiukkavaara		
Hankenumero LYK 2023_0056	Hanke Sarvikankaan kadut ja ympäristö		

Kohde K1 Sarvikankaantie, K2, K3 Iltasoitto, K4 Aamusoitto, K5 Lippulaulunpiha, K6 Sarvikankaanrinne, K7 Hymnipiha, K8 Fanfaaripiha, J1 Valkiaisjärvenpolku, J2, J3, J4, J5, J6, J7, J8, J9 Tahtimarssinpolku, J10 Paraatireitti, J11 Struvenpolku, J12, J13, J14, J15, J16, J17, J18, J19, J20, J21 ja KR1 Kuntoreitti

Suunnitteluvaihe	Hyväksymiskäsittely	Asiakirjatyyppi	Piirustus
Aihe	Yleiset		
Asiasisältö	Yleiskartta		

A-INSINÖÖRIT	YHDYSKUNTA- JA YMPÄRISTÖPALVELUT
Suunnittelija	Suunnittelutaja
Projektipäällikkö	Pvm 28.6.2024 / Piir.nro YI1
Piir.nro (konsultti)	