



MERKINNÄT

SÄILYTTÄVÄ KASVILLISUUS

METSÄALUE, VL
METSÄALUE, VP

ISTUTETTAVA KASVILLISUUS

TUNNUS	ISTUTETTAVAT PUUT	KOKO (cm)	TUENTA	KÄYTTÖTAPA
Be pe	RAUDUSKOIVU Betula pendula	rym. 14-16	2 tukiseipäällä	katupuu
Po tr	HAAPA Populus tremula	rym. 8-10	2 tukiseipäällä	puistopuu
Pi sy	KÄNTY Pinus sylvestris	125-150	2 tukiseipäällä	puistopuu

NURMETUKSET JA NIITYT	SIEMENSEOS	KASVIALUSTA
NURMIKKO, LUOKKA A3a	2. luokka	15 cm Kokoajakadut
NURMIKKO, LUOKKA A3b	2. luokka	10 cm Tonttikadut
NURMIKKO, LUOKKA A3c	Tieluiskasvos (TVL-seos)	7 cm seulottu pohjamaa Puistoalueet
NIITYT B2	Tieluiskasvos (TVL-seos)	7 cm seulottu pohjamaa Puistoalueet
POHJAHEINÄ	Tieluiskasvos (TVL-seos)	Kylvetään perusmaahan Taustajoja ja huoltotien reunat

PINNAT

BETONIKIVEYS, BUSSISYSAKIT
harmaa Nelökivi 138x138x80 mm, tiilliladonta

KENTTÄKIVEYS
150-220 mm

MURSKET

KIVITURKKA, pumppaamon ja muuntamoiden huoltotiet

KaM #0...6 mm


MURSKE, Vähäjään huoltotie

KaM #0...16 mm

ASFALTTI
Kadut ja kevyen liikenteen väylät

KALUSTEET

R ROSKA-ASTIA
City 30, RAL 7024, kiinnitetään valaisinyväkseen

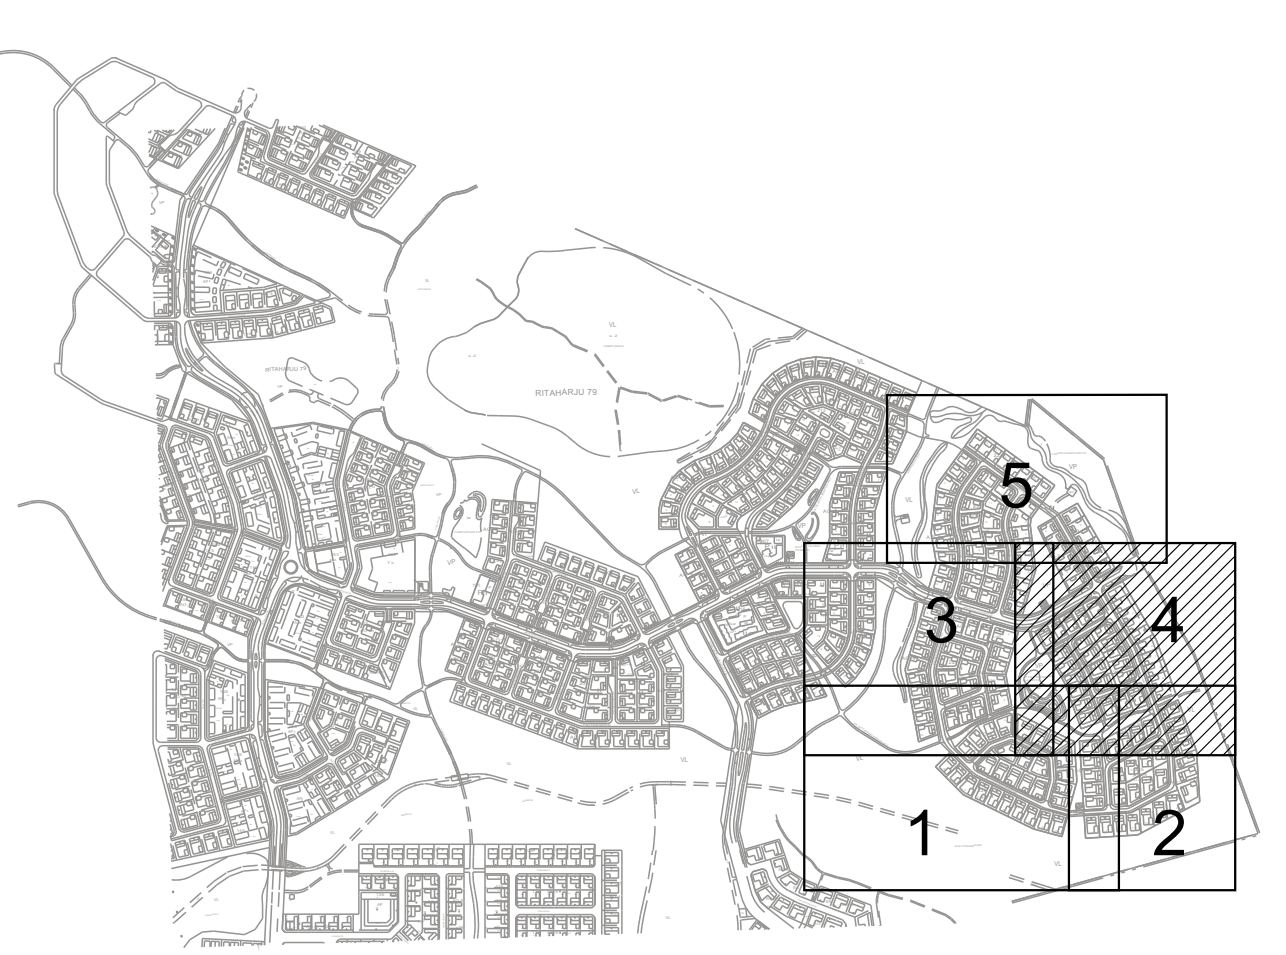

Merkki	Muutos	Pvm	Suunn.	Tark.
Koordinatitjärjestelmä: ETRS-GK26, korkeusjärjestelmä N2000				
Teema Maisema		Kaupunginosa RITAHARJU 79		
Hanke VÄHÄAJAN KATUJEN YMPÄRISTÖN JA VESIHUOLLON RAKENNUSSUUNNITELMA Kohn: K2 Jahtivoudintie, K37 Hirvikoirantie, K38 Luulakoirantie, K39 Ajokoirantie, K40 Pystykorvantie, K41 Lintukoirantie, K42 Noutajantie, K43 Jäniskoirantie, J2a, J2b, J30 Pystykorvanpolku, J35, J37, J38, J39 ja J40				HYVÄKSYNYT KAUP. INS. \$ YHDYSKUNTA LTK \$ Mittakaava 1:500
Asiassite Suunnitelmakartta 4 Ympäristösuunnitelma				Ramboll Kivimäentie 11 90220 Oulu puh. 020 755 611
Suunnittelija Heli Kansanniva		OULU YHDYSKUNTA- JA YMPÄRISTÖPALVELUT		
Hyväksyjä Terttu Kurtila		Hyväksyjä Merja Kaikkonen Pvm 30.10.2015 Piir.no R-5323/3		