


MERKINNÄT

- - - Suunnittelualueen raja
- SÄILYTETTÄVÄT JA POISTETTAVAT**
- Säilytettävä kasvillisuusalue
- Säilytettävä havu-/ lehtipuu
- Säilytettävä kuusiaita/tuija-aita
- Poistettava pensasaita
- Poistettava havu- / lehtipuu
- Säilytettävä yksittäispensas
- Poistettava yksittäispensas
- Nykyinen valaisin
- Purettava pylväs
- KORKEUDET JA KUIVATUS**
- Nykyinen korkeus
- Suunniteltu korkeus
- Tontin nurkkapisteen korkeus
- Hulevesikaivo
- Oja / painanne, virtausnuoli, ojan pohjan korkeus
- Nykyinen oja / painanne, virtausnuoli, ojan pohjan korkeus
- Poistettava rumpu
- Nykyinen rumpu
- PINNOITTEET**
- Asfaltti, ajorata
- Kivituhka
- ISTUTETTAVA KASVILLISUUS**
- Nurmi
- VARUSTEET JA KALUSTEET**
- Ledivalaisin metallipylväessä
- Nykyisen valaisimen siirto

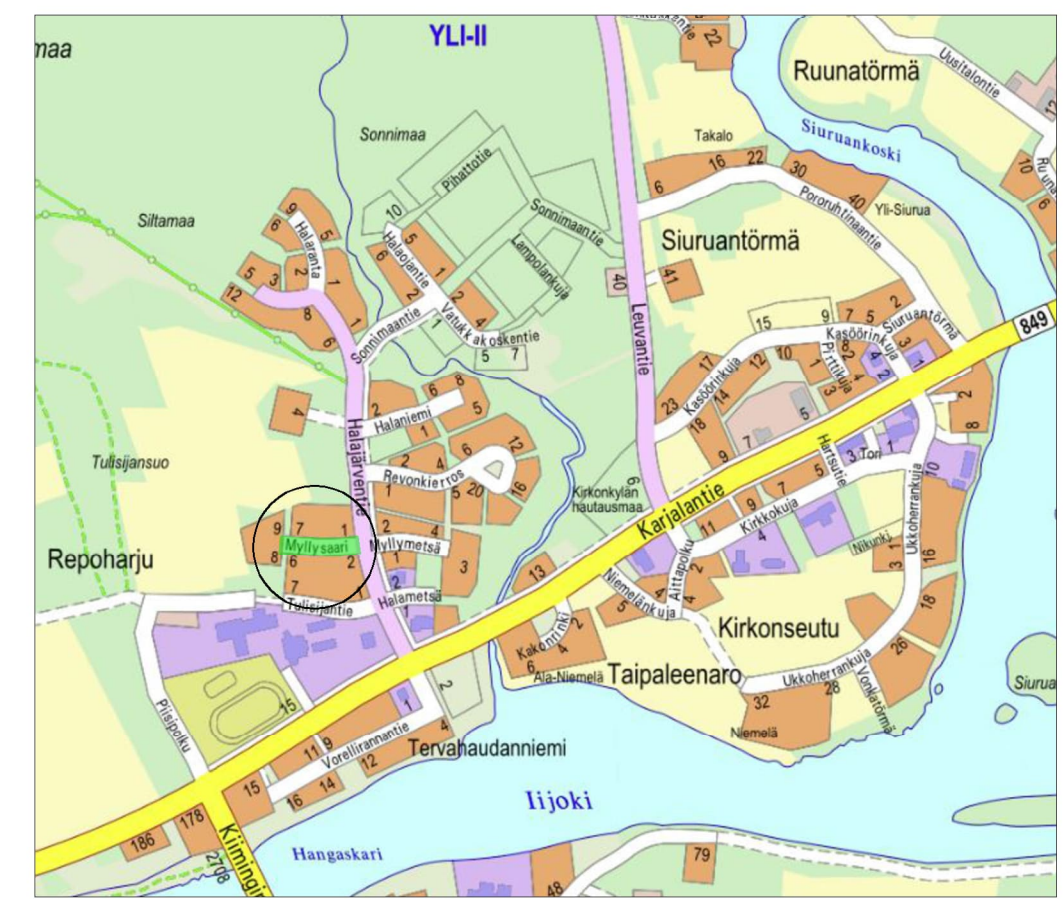

LUONNOS 27.9.2024

Merkki	Muutos	Pvm	Suunnittelija	Hyväksyjä
Koordinaattijärjestelmä ETRS-GK26		Korkeusjärjestelmä N2000	Mittakaava 1:500, 1:100	
Kaupunginosa 150 Yli-li				
Hanketunnus LYK 2024_0004		Hanke Yli-lin alueen katujen peruskorjaus, katu- ja rakennussuunnittelu		
Kohde Myllysaari				
Suunnitteluaihe Hyväksymiskäsittely		Asiakirjatyyppi Piirustus		
Aihe Korkeudet, Kuivatus, Ympäristö, Valaistus ja sähkö, Poikkileikkaukset				
Asiasisältö Katusuunnitelma				
DESTIA A COLAS COMPANY		YHDYSKUNTA- JA YMPÄRISTÖPALVELUT		
Suunnittelija		Suunnitteluttaja		
Projektipäällikkö		Pvm	Piir.nro	
Piir.nro (konsultti) K2-1		x.x.2024		