1:500

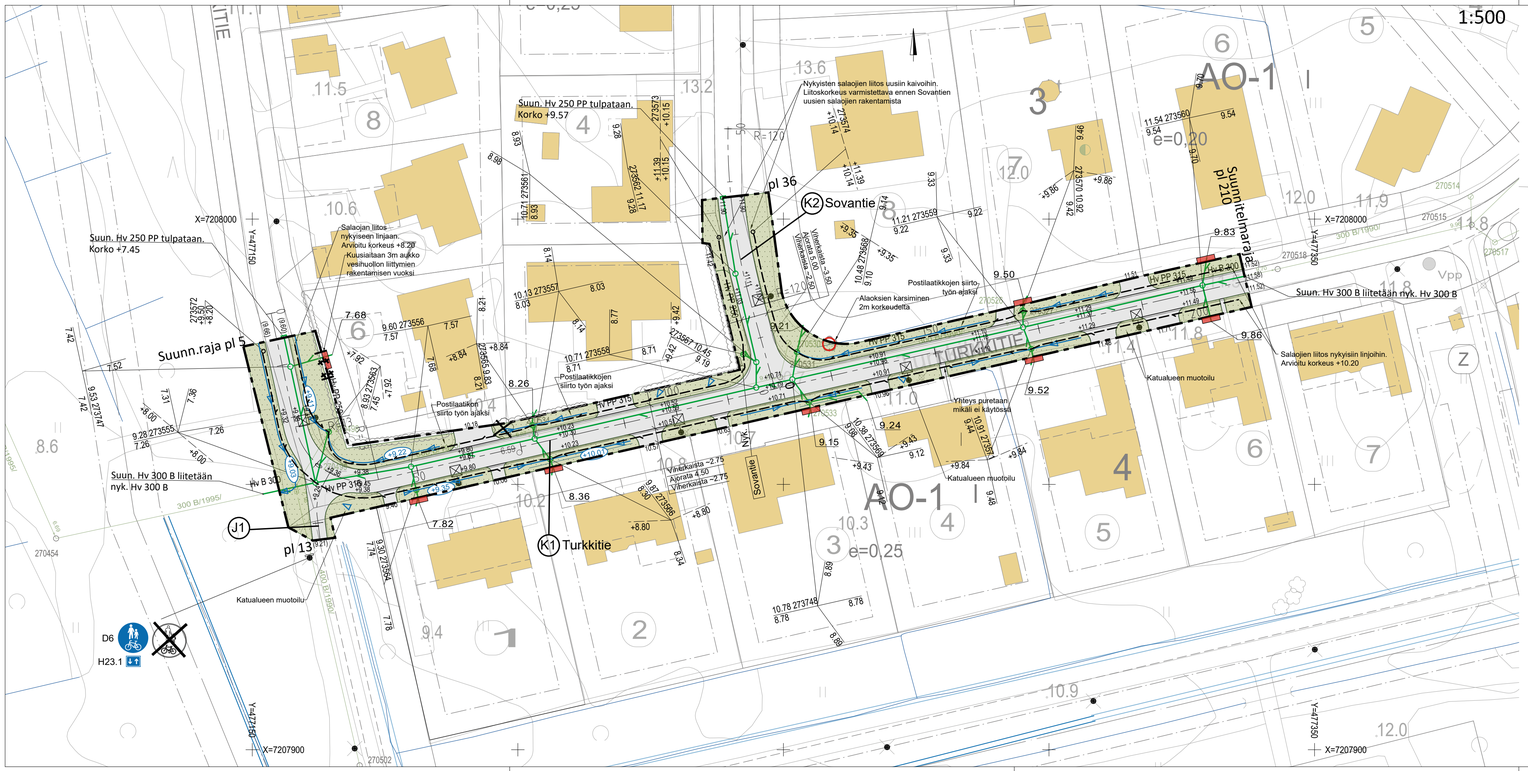

1:100

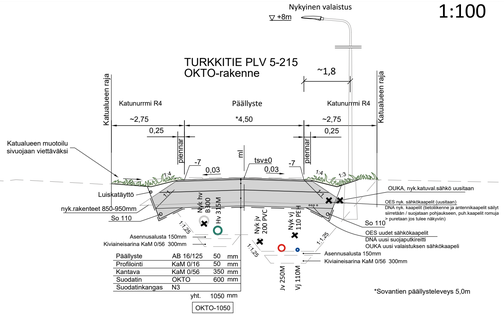

MERKINNÄT

Suunnittelualueen raja

SÄILYTETTÄVÄT, SIIRRETTÄVÄT JA POISTETTAVAT

- Työalue tontilla. Rakentamisesta sovittava kiinteistönomistajan kanssa
- Säilytettävä havu- ja lehtipuu
- Poistettava lehtipuu
- Poistettava kuusiaita
- Nykyinen valaisinpylväs (uusi sijainti)

PINNOITTEET

- Asfaltti, ajorata, AB16
- Nurmi R4

KORKEUDET JA KUIVATUS

- +10.58 Suunniteltu kadunpinnan korkeus
- 3.90 Tontin nurkkapisteen korkeus
- 10.69 Tonttiliittymän liitoskorkeus (nykyinen maanpinta)
- Suunniteltu hulevesikaivo, ritiläkansi, purkuputki
- Suunniteltu salaoja, salaojakaivo
- (+10.01) Painanne, korkeus ja virtaussuunta

SIJAINTIKARTTA

Merkki	Muutos	Pvm	Suunn.	Tark.
Koordinaattijärjestelmä	ETRS-GK26/ N2000			
Teema	Katupiirustus	Kaupunginosa	27 Kaakkuri	
Hanke	Pienet peruskorjauskohteet 2020-2021 LYK 2020_0009		HYVÄKSYNYT KAUP. INS.	§
Kohde	Kohde 28 Turkkitien katu- ja vesihuoltosaneeraus Turkkitie, Sovantie, J1		YHDYSKUNTA LTK	§
Asiasisältö	Katupiirustus; korkeudet ja kuivatus, rakenteellinen tyyppipoikkileikkaus, valaistus ja ympäristö		Mittakaava	1:500 / 1:100

RAMBOLL
Ramboll
Kiviharjunlenkki 1A
90220 Oulu
puh. 020 755 611

OULU YHDYSKUNTA- JA YMPÄRISTÖPALVELUT

Suunnittelija	Jonne Kurkinen, Jari Kinnunen		
Hyväksyjä	Sanna Kaikkonen	Hyväksyjä	Marjo Honkamaa-Eskola
Piir.nro		Pvm 23.2.2024	Piir.nro LYK 2020_0009-30