


2548 Maikkulan täydennysrakentaminen

Ellinsuo viitesuunnitelma 29.II.2023

I:2000

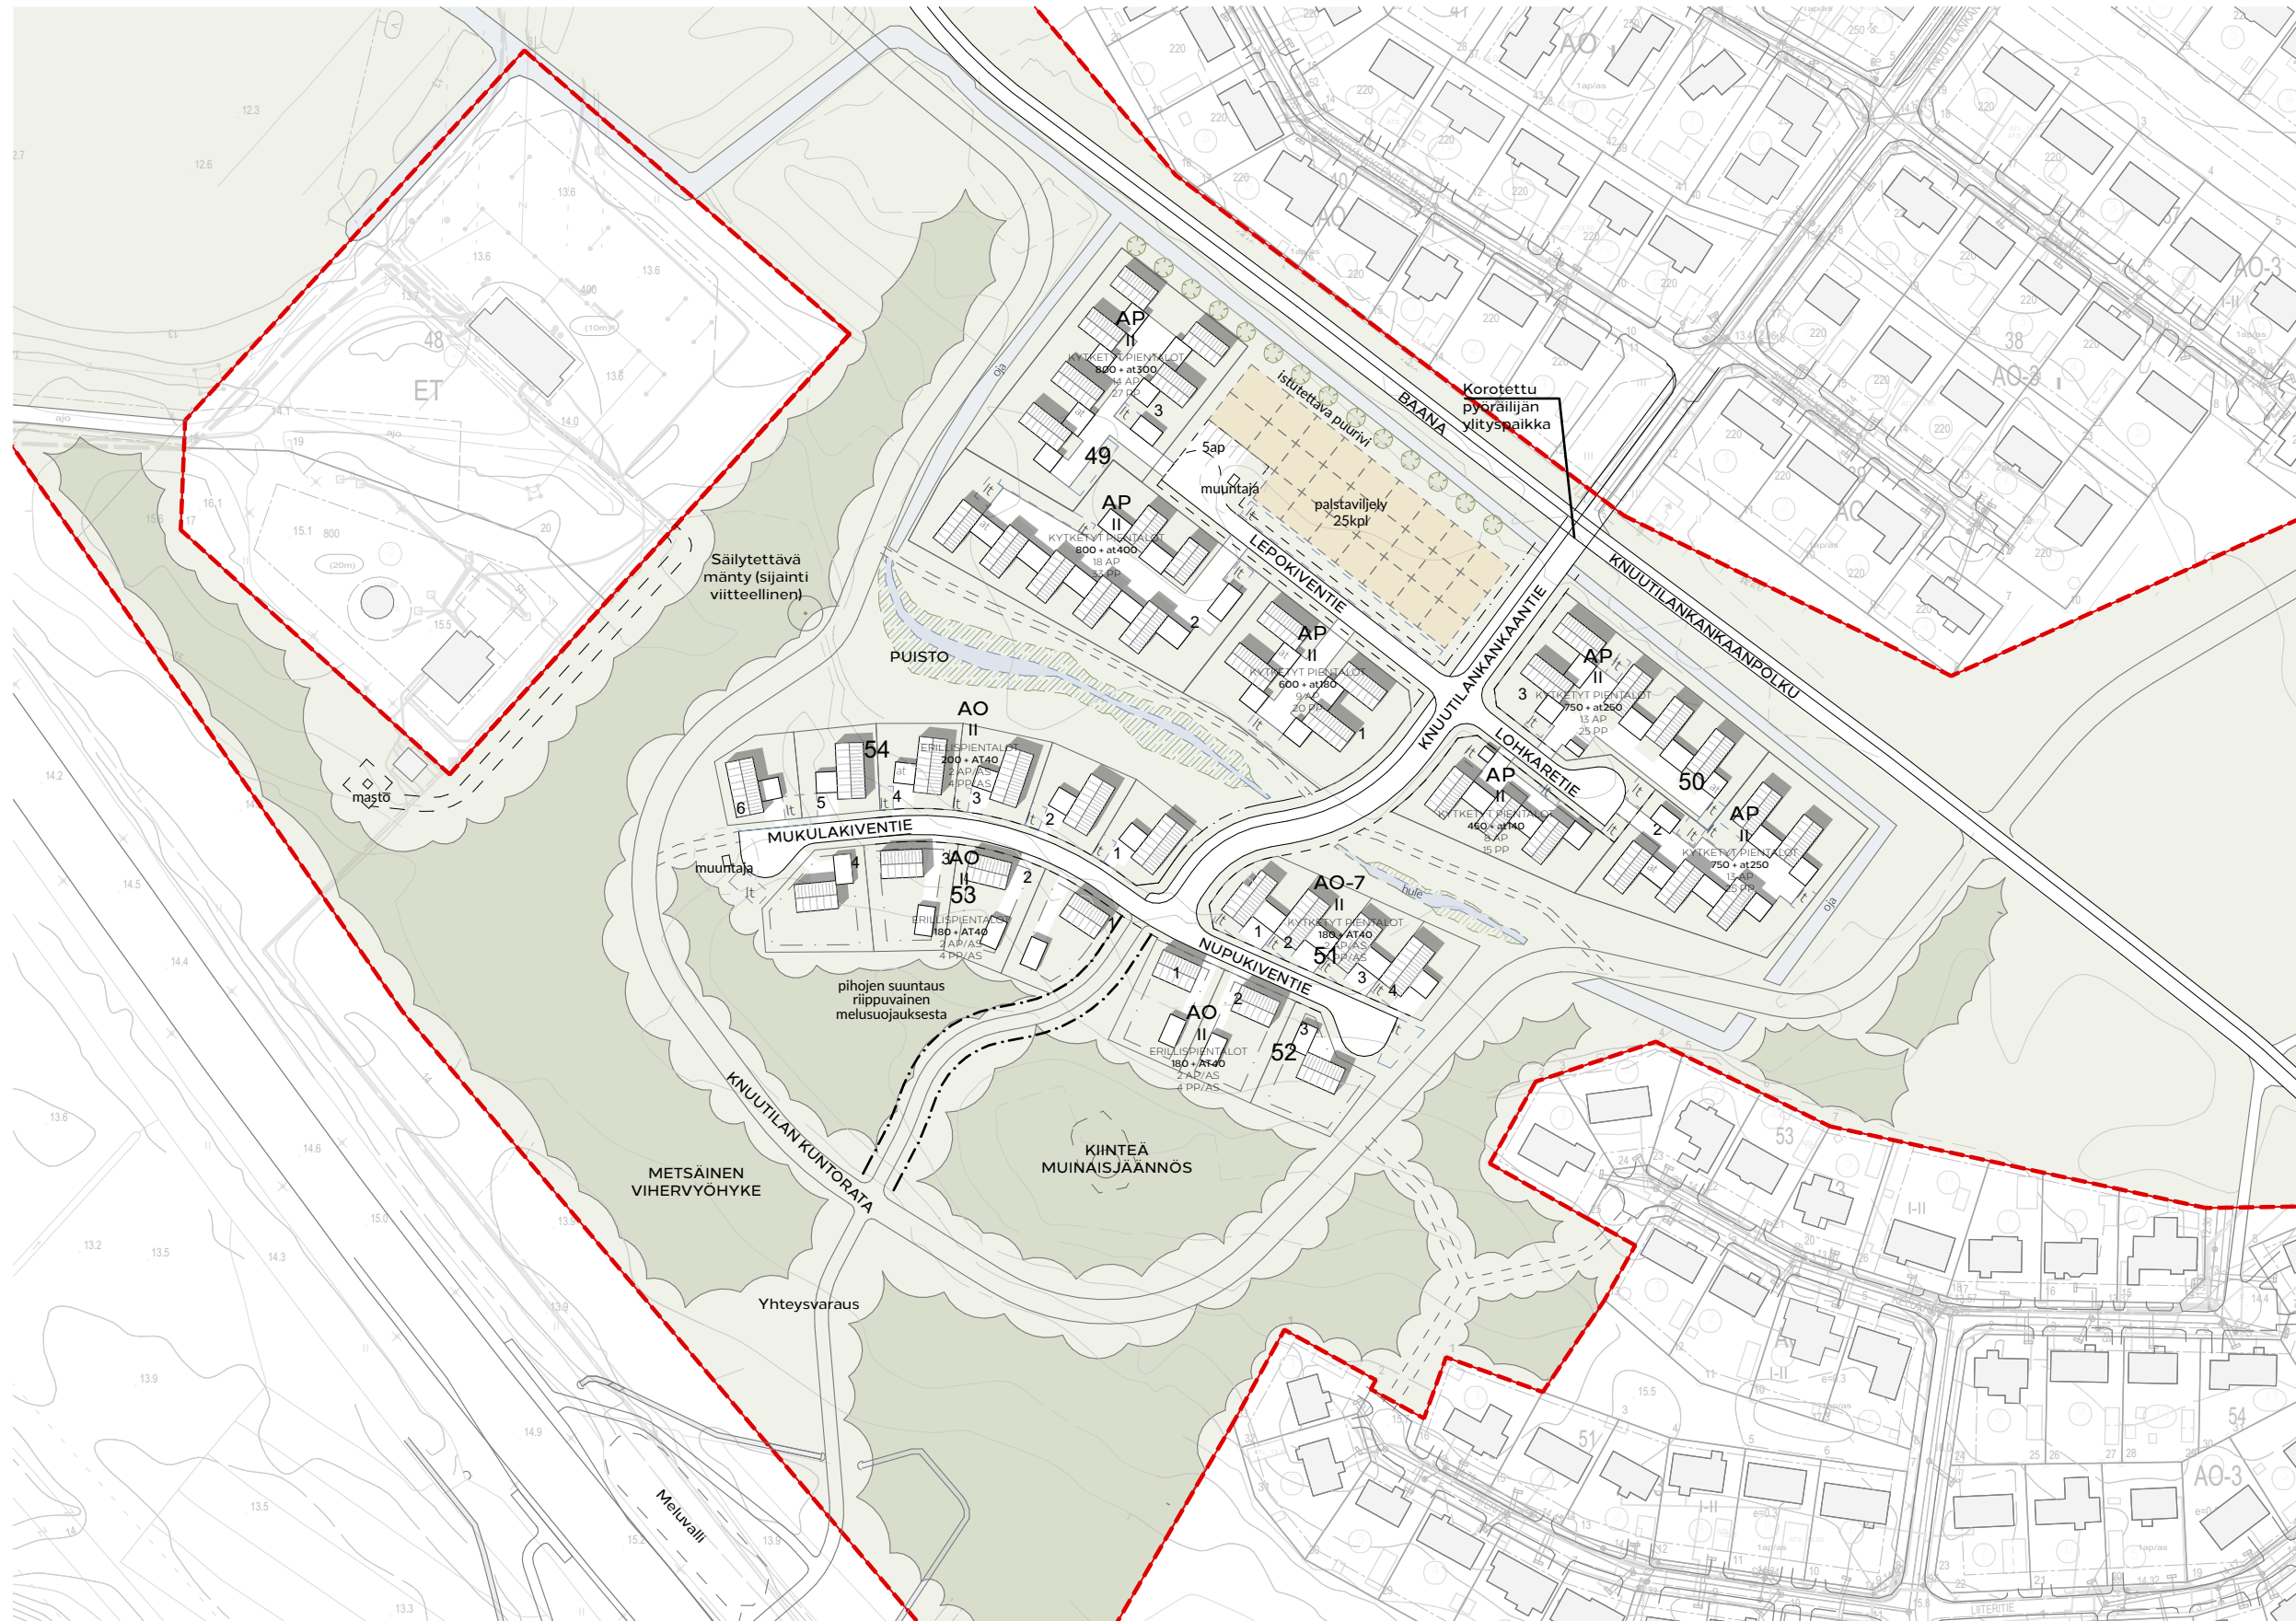

ELLINSUO

Asuinkerrosala yhteensä n. 7 650 m²

AP, 4 350 k-m²

AO/AO-7, 3 360 k-m²

Asuntoja yhteensä n. 47 kpl, joista
pientaloja n. 30 kpl
omakotitaloja 17 kpl

Autopaikat:

AP-alueet 1,5 ap/as = 45 ap

AO- ja AO-7-alueet 2 ap/as = 34 ap

vieraspaikat 1/1000 m² = 8 ap

yhteensä 87 ap

Pyöräpaikat:

AP, 3 pp/asunto = 90 pp

AO ja AO-7, 4 pp/asunto = 68 pp

Pyöräpaikat yhteensä: 158 pp

LUOARKKITEHDIT