



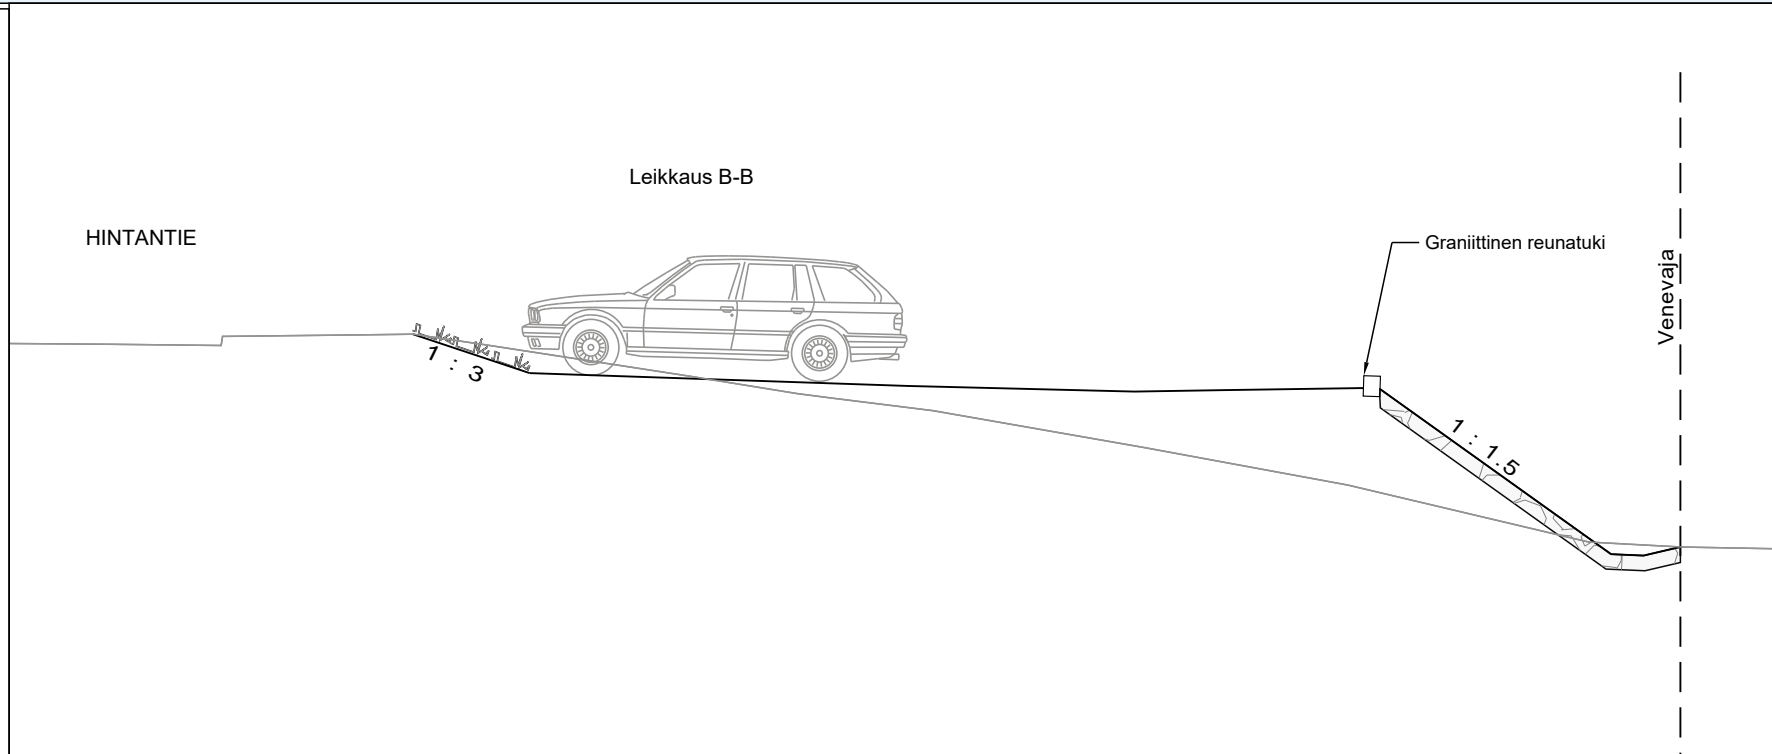

## MERKINNÄT

- - - Suunnittelualue
- SÄILYTETTÄVÄT JA POISTETTAVAT**
- Säilytettävä lehtipuu
- Säilytettävä havupuu
- Poistettava havupuu
- Siirrettävä betonipylväs
- Nykyinen niitty
- Nykyinen kivituhka päällyste
- KORKEUDET JA KUIVATUS**
- (+9.98) Nykyinen korkeus
- 9.92 Suunniteltu korkeus
- Painanne ja virtaussuunta
- PINNOITTEET**
- Asfaltti jkpp
- Asfaltti ajoväylä
- Kivituhka
- Murske
- Betonikivimuuri
- Reunatuki graniitti alaslaskettu
- Reunatuki graniitti
- VARUSTEET**
- Rumpu
- ISTUTETTAVA KASVILLISUUS**

Liikennemerkit C2 moottorikäyttöisillä ajoneuvoilla ajo kielletty ja D6 yhdistetyn pyöräilyn ja jalankulun merkit toteutetaan pienikokoisina

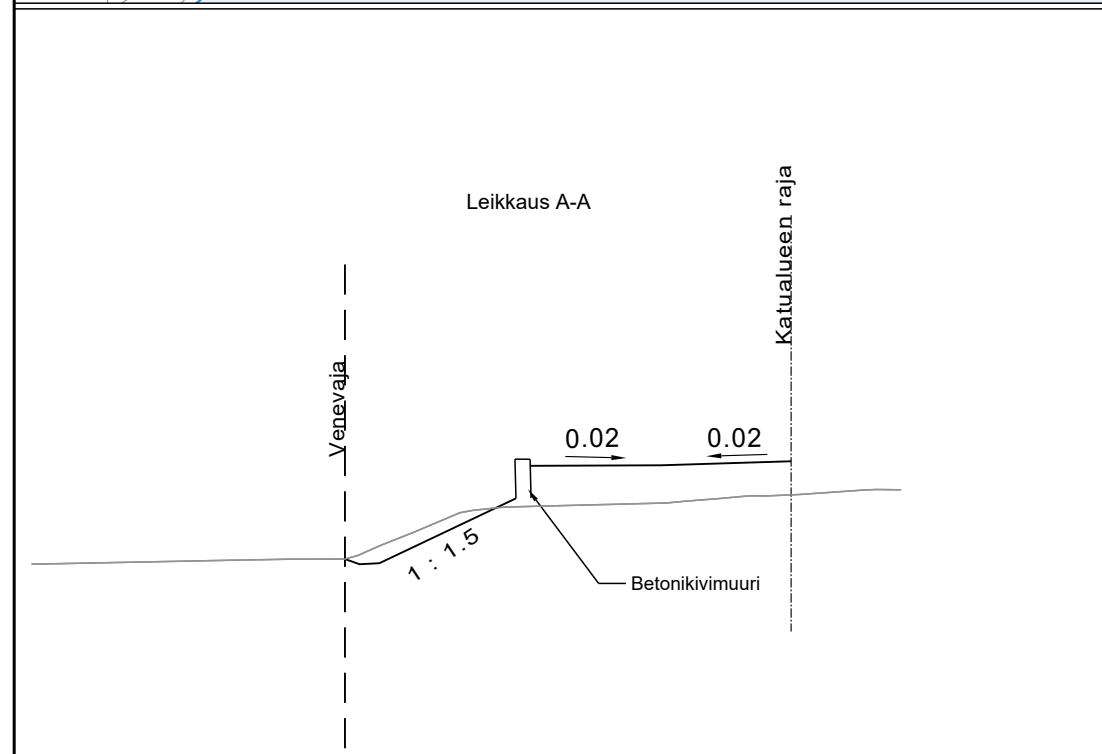

Merkki	Muutos	Pvm	Suunnittelija	Hyväksyjä
Koordinaattijärjestelmä ETRS-GK26		Korkeusjärjestelmä N2000	Mittakaava 1 : 500	
Kaupunginosa 65 Laanila				
Hanketunnus LYK 2024_0034		Hanke Pakkalanrannan jkpp ja pysäköintialue		
Kohde Puistoväylä ja Pakkalanrannan pysäköintialue				
Suunnitteluvaihe Hyväksymiskäsittely		Asiakirjatyyppi Piirustus		
Aihe Korkeudet, Kuivatus, Ympäristö, Poikkileikkaus				
Asiasisältö Katusuunnitelma				
Suunnittelija		Suunnitteluttaja		
Projektipäällikkö		Pvm	Pii.nro	
Pii.nro (konsultti)		30.8.2024		