



Kiiminkijoki

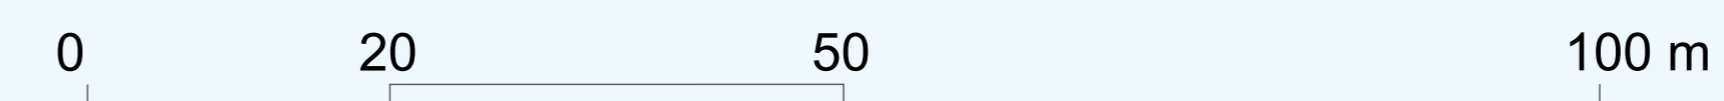

SELITTEET

	Rantavyöhykkeen hoito, näkymien avaus		Nurmi A3
	Säilytettävä havu- / lehtipuu Ku=Kuusi (ei mitattu) Pi=Pihlaja (ei mitattu) Ko=Koivu (ei mitattu)		Niitty
	Säilytettävän puuston raja		Kaide
	Nykyinen rantahiekka ja rantakasvillisuus		Nuotiopaikka
	Nykyinen painanne		Uusi rumpu
	Säilytettävä valaisin		Kansilaudotus
	Rantahiekka	Nykisten rakenteiden ja kasvillisuuden sijainti viitteellinen	
	Asfaltti		
	Kivituhka, harmaa		
	Kivituhka, punainen		
	Louheverho		
	Luonnonkiverho		

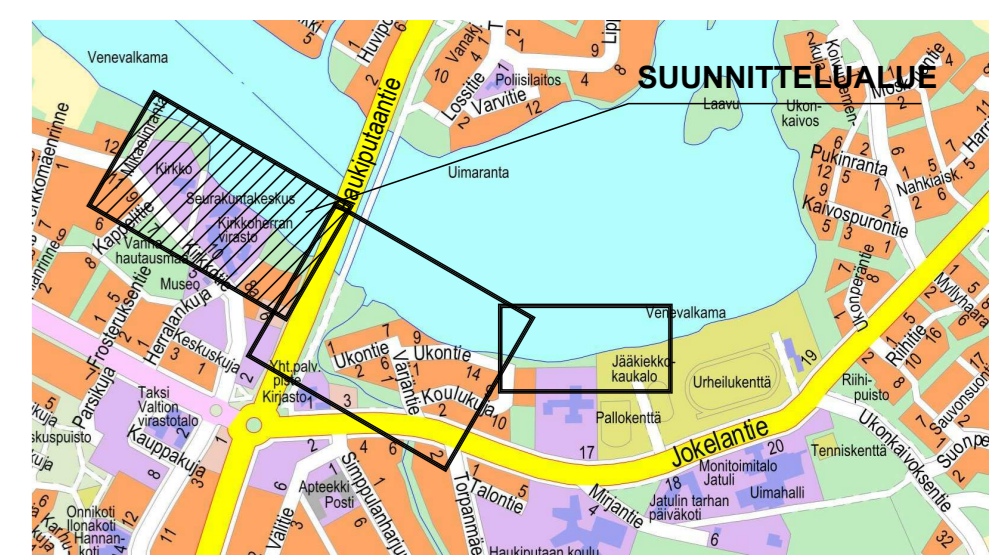

Merkki	Muutos	Pvm	Suunn.	Tark.
Koordinaattijärjestelmä ETRS-GK26 N2000				
Teema	Maisema	Kaupunginosa	HAUKIPUDAS 120	
Hanke	Haukiputaan jokirannan virkistysreitit yleissuunnittelu			HYVÄKSYNYT KAUP. INS.
Kohde	Haukiputaan jokirannan virkistysreitit			YHDYSKUNTA LTK
Asiasisältö	Ympäristön yleissuunnitelma 1 / 3			Mittakaava 1 : 500
Plana <small>maailma-arkkitehtitoimisto</small> NÄKYMÄ oy		OULU YHDYSKUNTA- JA YMPÄRISTÖPALVELUT		
Suunnittelija	Hanna Herukka	Hyväksyjä	Veera Sanaksenaho	
Hyväksyjä	Leena Pehkonen	Pvm	13.11.2018	Piir.nro
Piir.nro				Liite 1