



LEIKKAUS E-E, 1:200  
NÄKÖALAPAIKKA

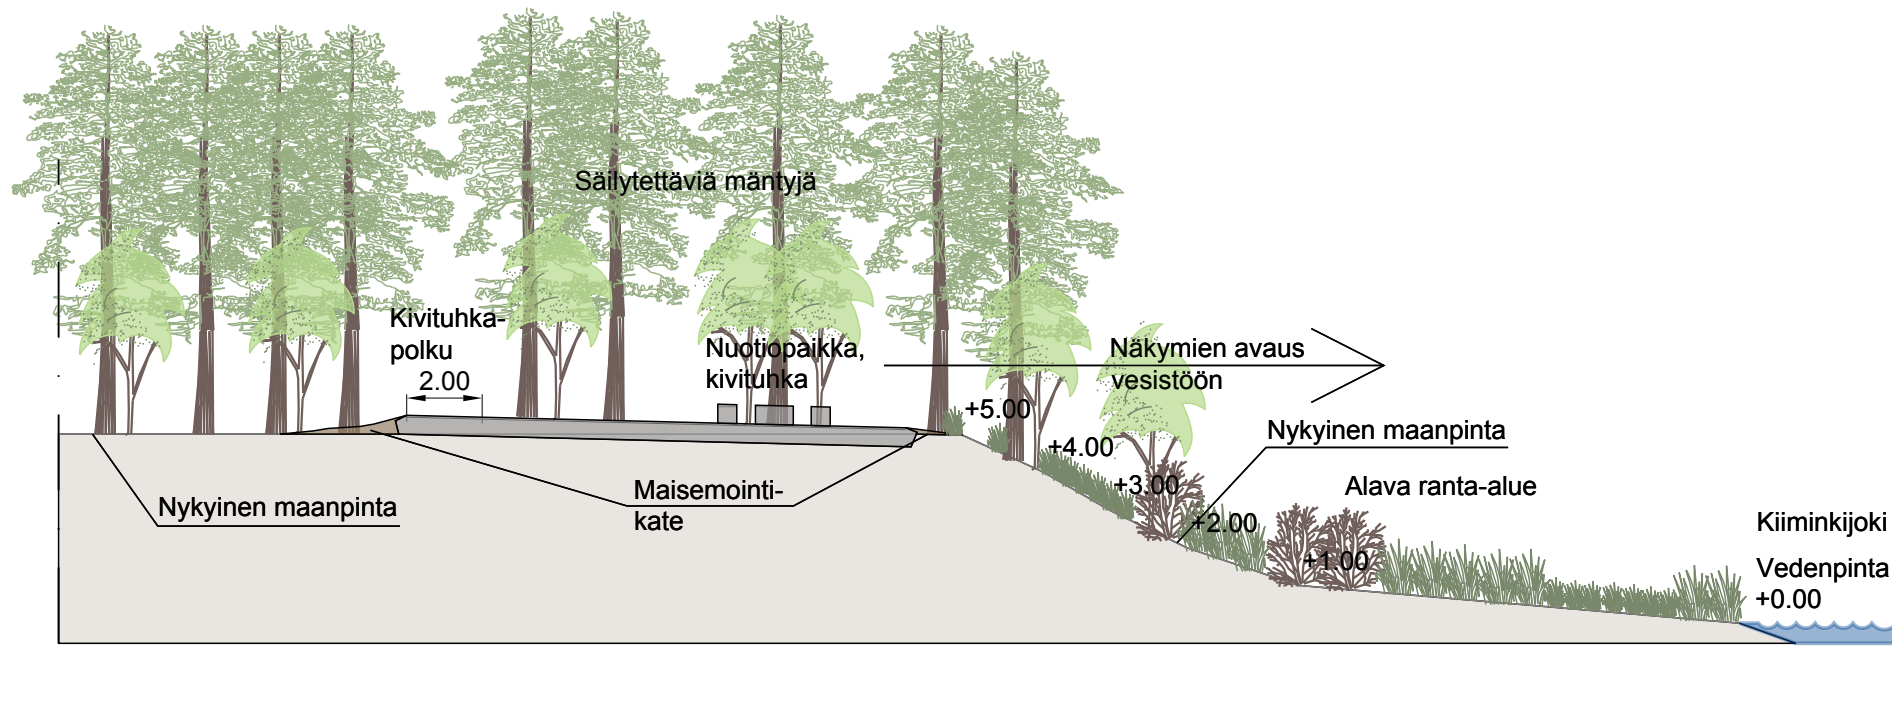

LEIKKAUS F-F 1:200  
POHJANMAAN RANTATIEEN LOSSILAITURI  
Rakentamisen aikana oltava  
arkeologinen valvonta

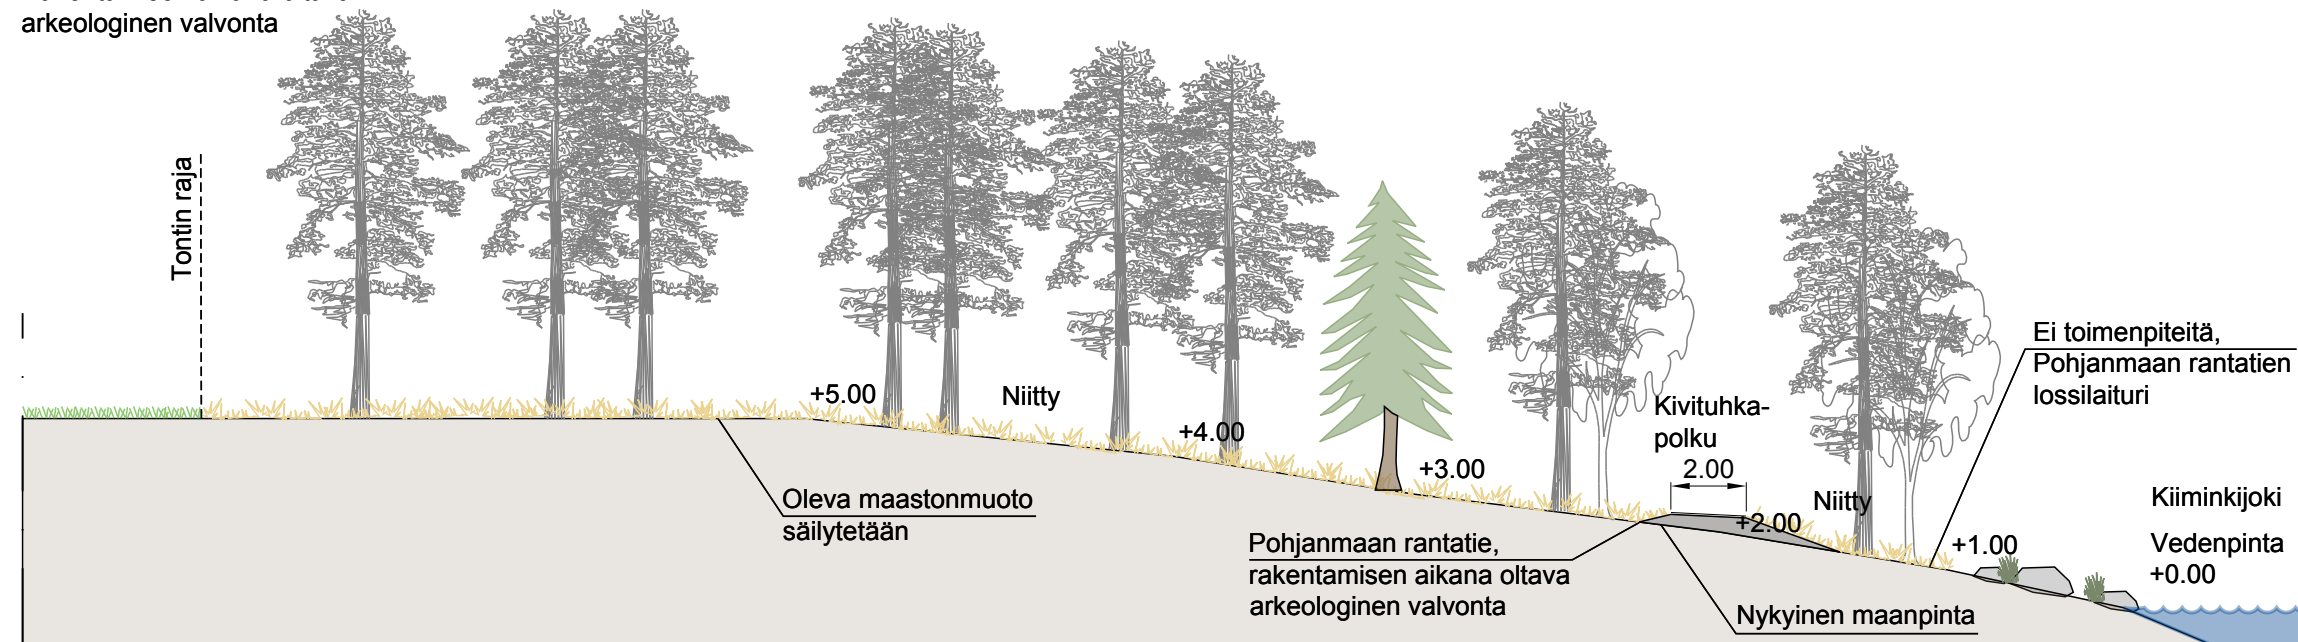

Merkki	Muutos	Pvm	Suunn.	Tark.
Koordinaattijärjestelmä		ETRS-GK26 N2000		
Teema	Maisema	Kaupunginosa HAUKIPUDAS 120		
Hanke	Haukiputaan jokirannan virkistysreitin yleissuunnittelu	HYVÄKSYNYT KAUP. INS.		
Kohde	Haukiputaan jokirannan virkistysreitti	YHDYSKUNTA LTK		
Asiasisältö	Ympäristön yleissuunnitelma, poikkileikkaukset 2 / 3	Mittakaava 1 : 200		
Suunnittelija	Hanna Herukka			
Hyväksyjä	Leena Pehkonen	Hyväksyjä	Veera Sanaksenaho	
Piir.nro		Pvm	Piir.nro	
		13.11.2018		Liite 5