




### Leikkaus A-A

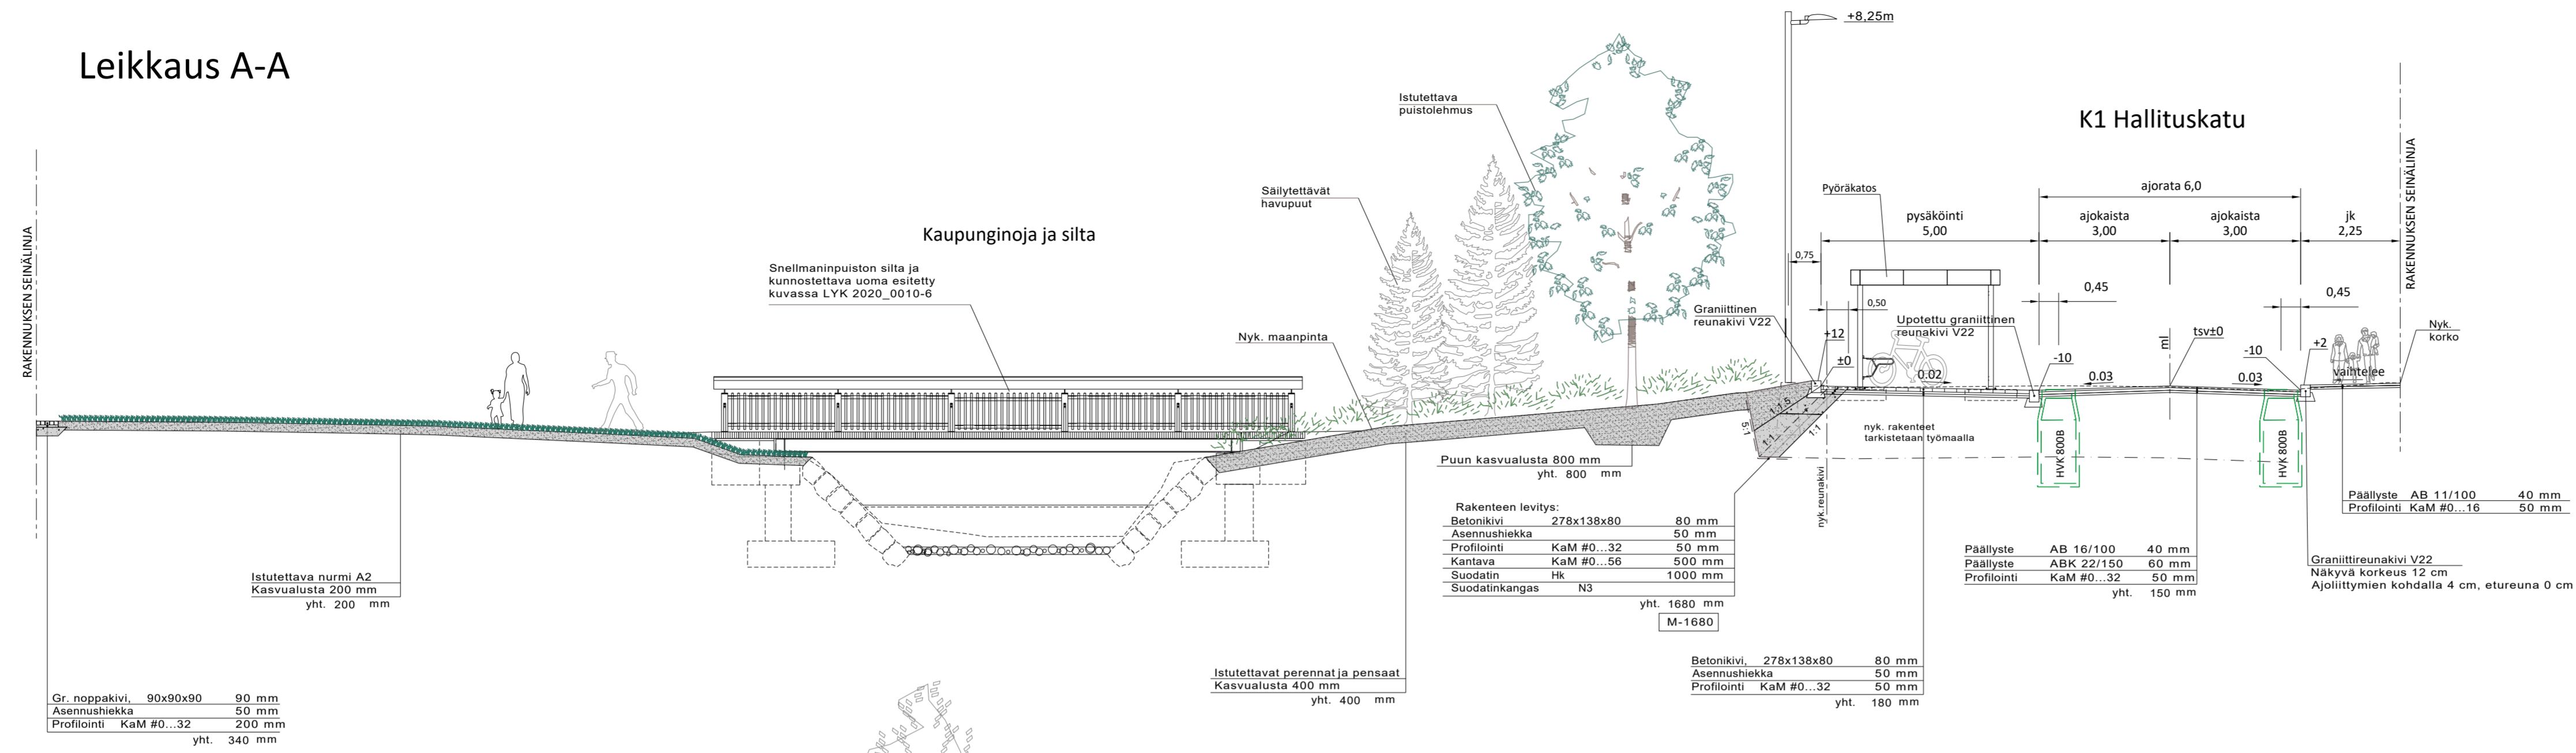

### Leikkaus B-B

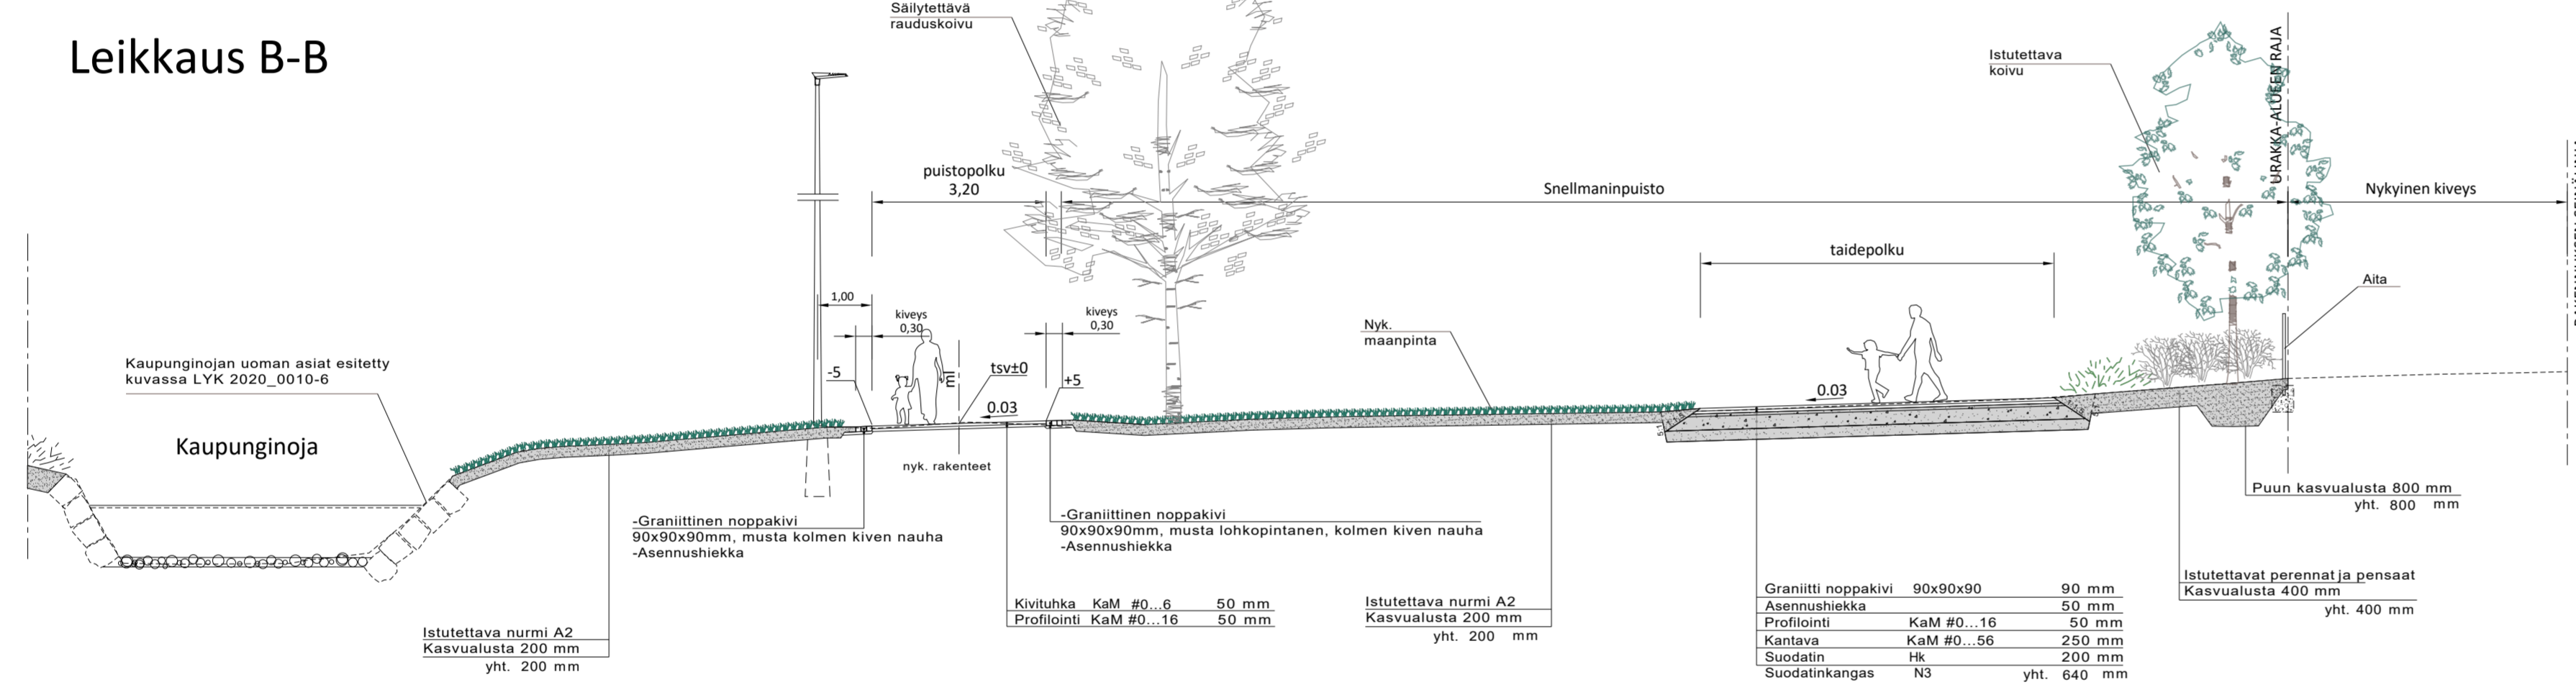

### Leikkaus D-D

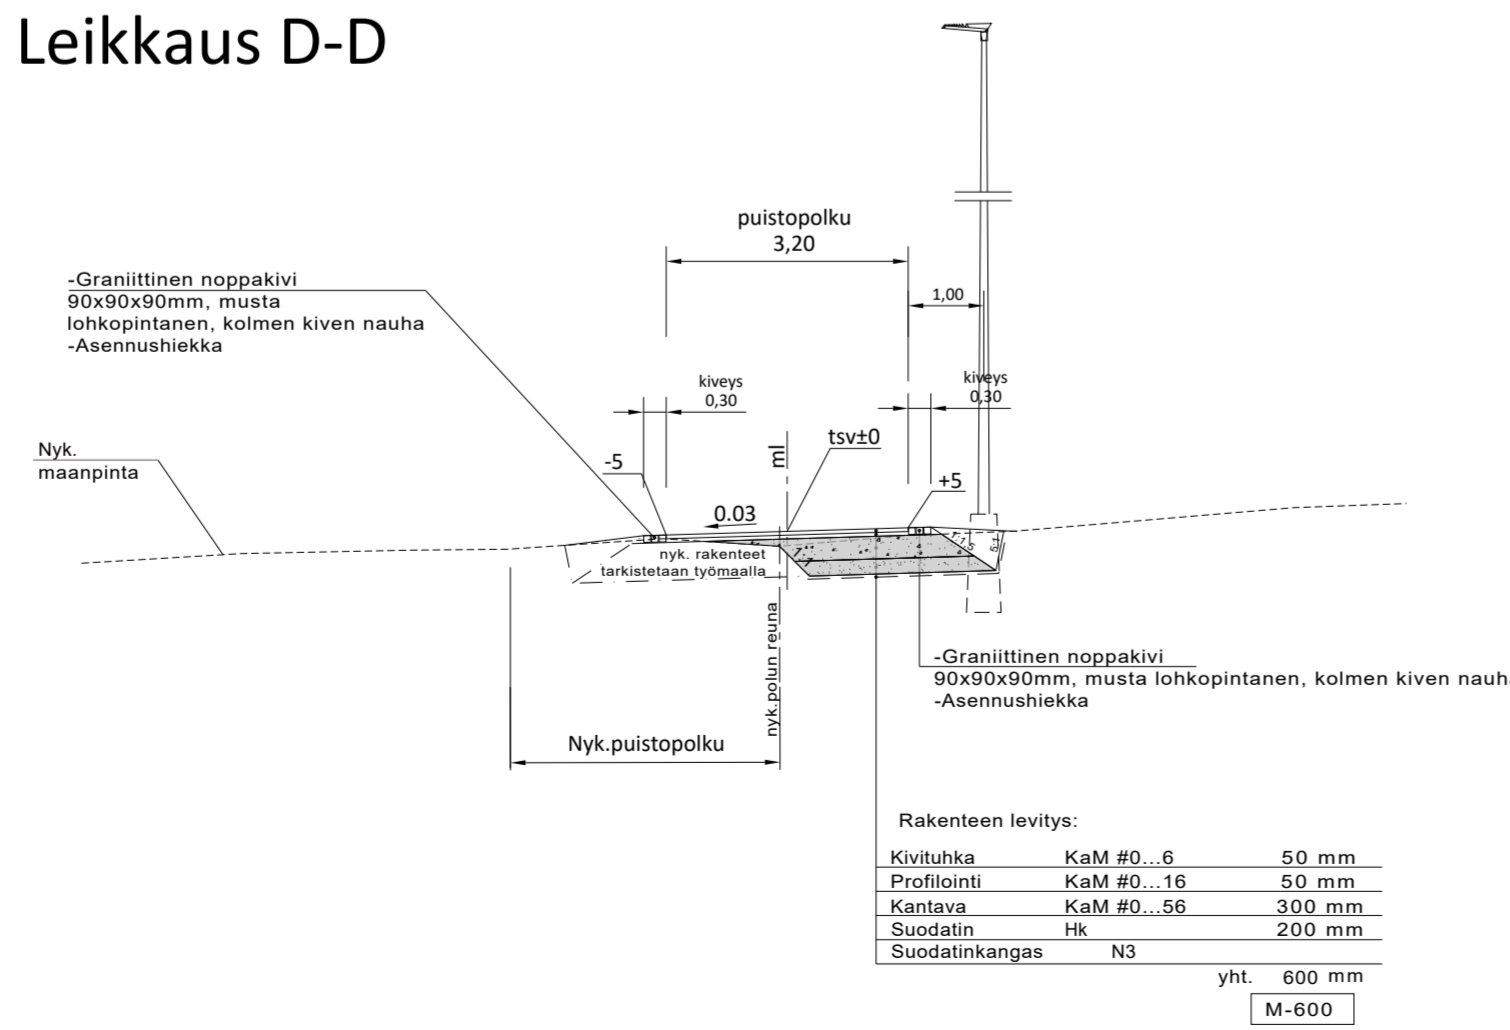

Merkki	Muutos	Pvm	Suunn.	Tark.
Koordinaattijärjestelmä		ETRS-GK26/ N2000		
Teema		Poikkileikkaukset Kaupunginosa 1 Pokkinen		
Hanke	Snellmanipuiston ja Hallituskadun katu- ja rakennussuunnitelma LYK 2020_0010			HYVÄKSYNTY KALP. INS. §
Kohde	Snellmanipuiston ja Hallituskadun katu- ja rakennussuunnitelma			YHDYSKUNTALTK §
Asiasisältö	Tyypipoikkileikkaukset			Mittakaava 1:100
Suunnittelija		Sari Havana, Heli Kansanniva		
Hyväksyjä	Kalle Kempainen		Hyväksyjä	Veera Sanaksenaho
Piir.nro			Pvm	Piir.nro
			30.3.2020	LYK 2020_0010-5

