



SIVUKUVA 1:50

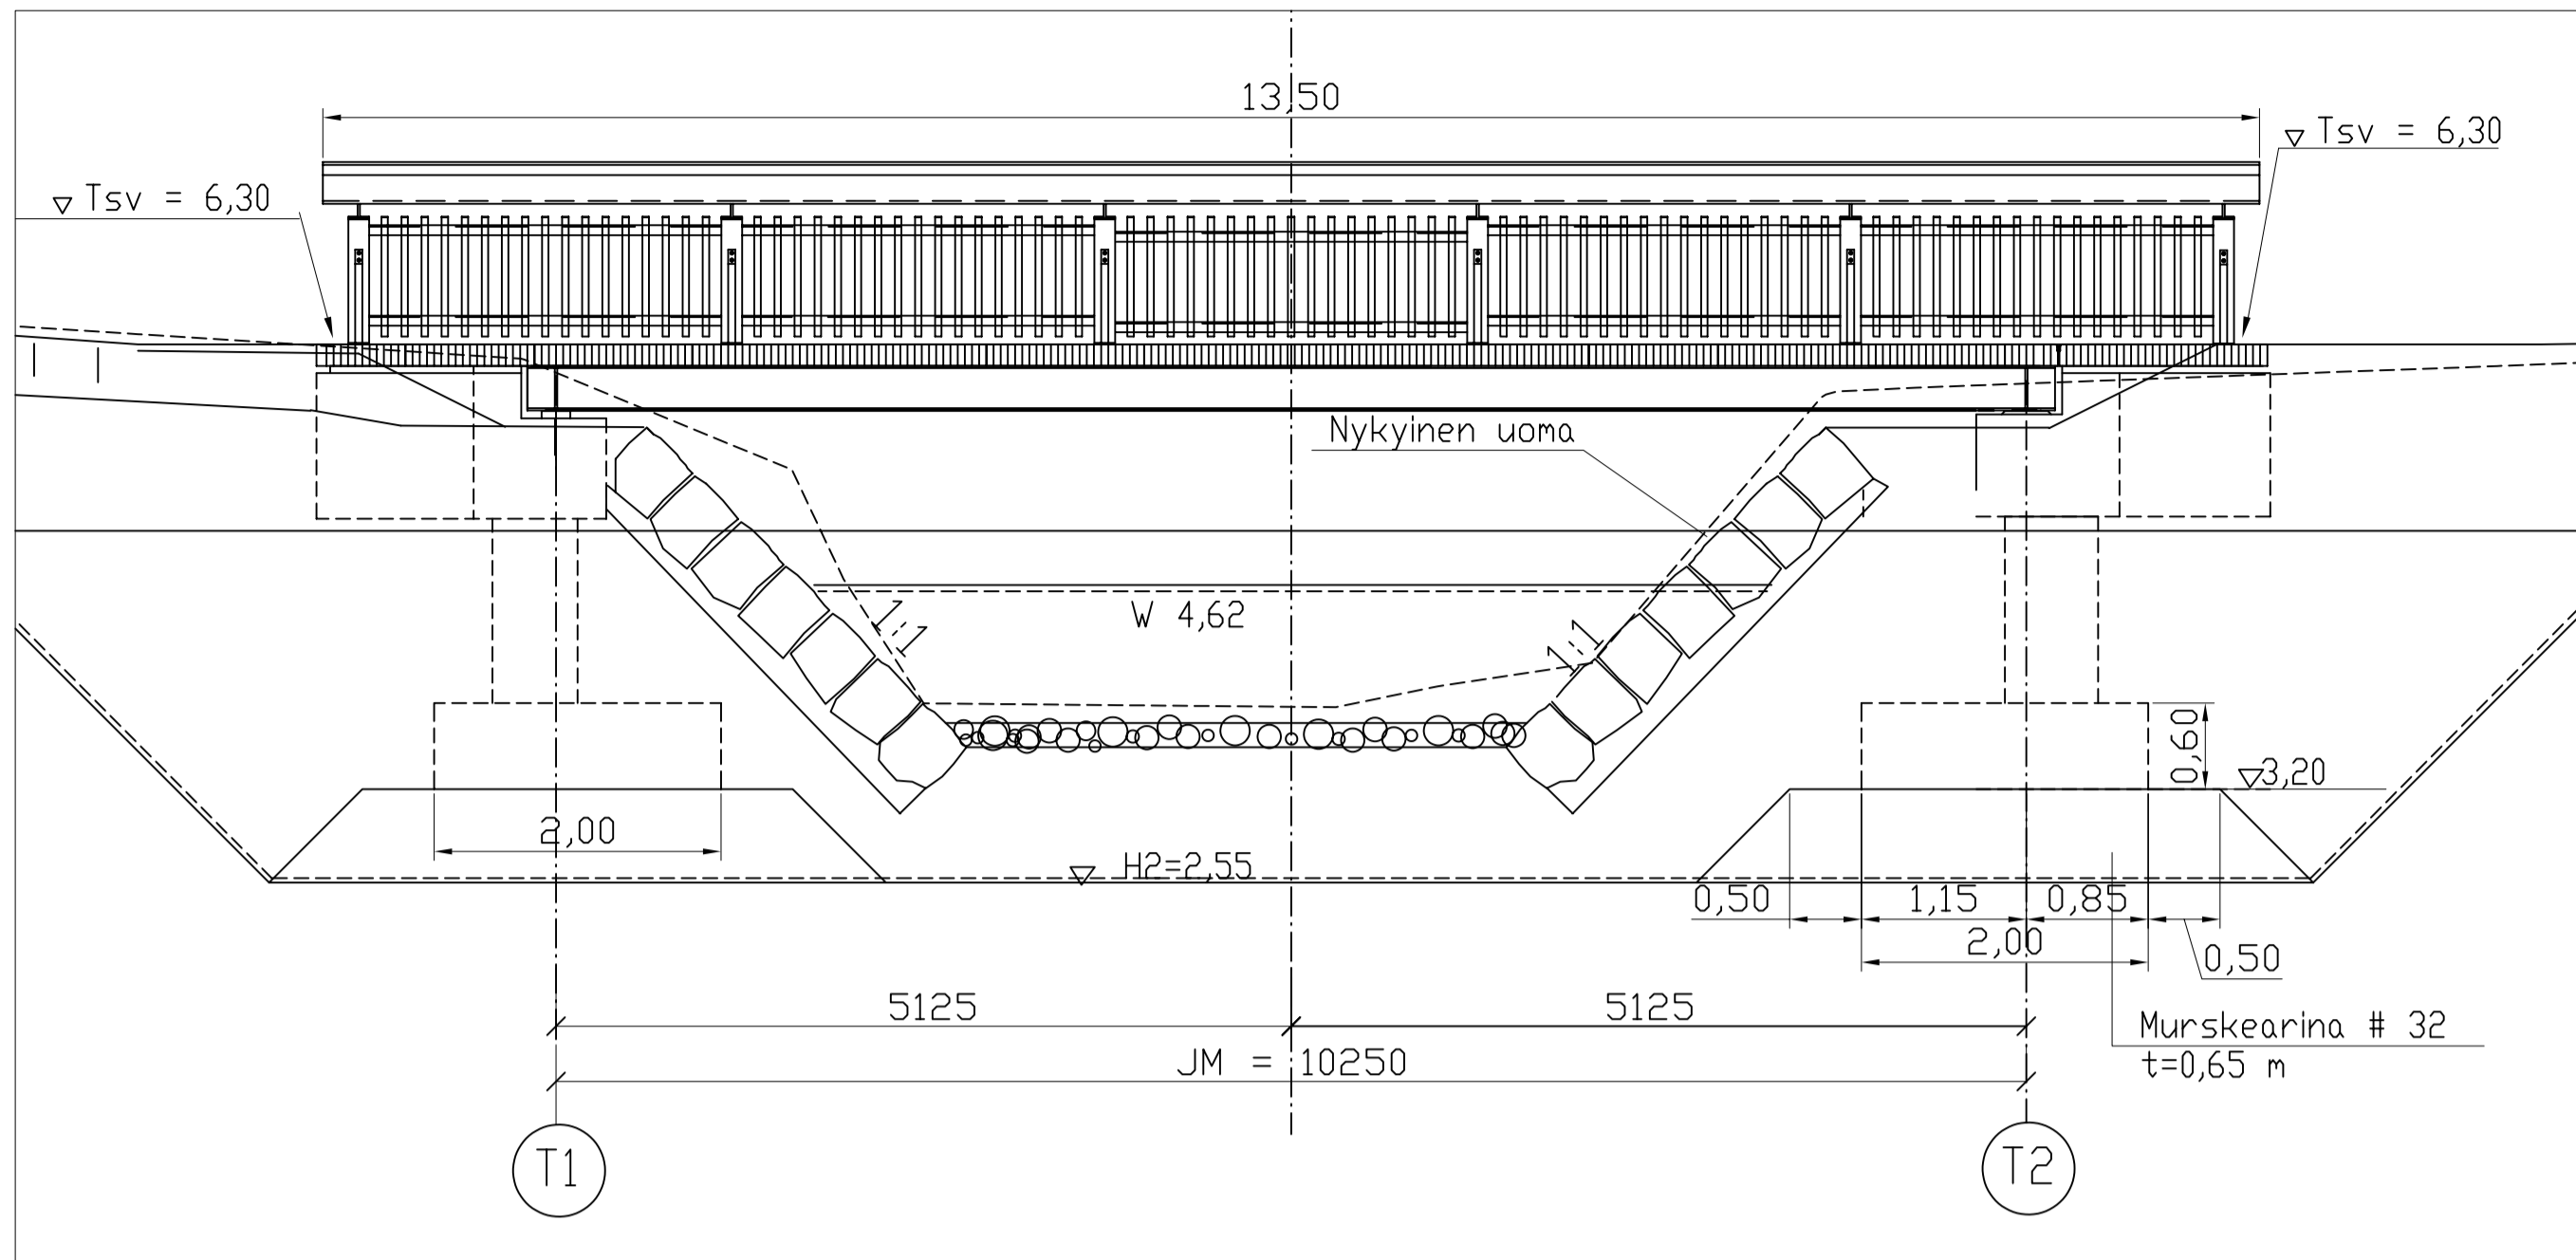

POIKKILEIKKAUS 1:50
A-A

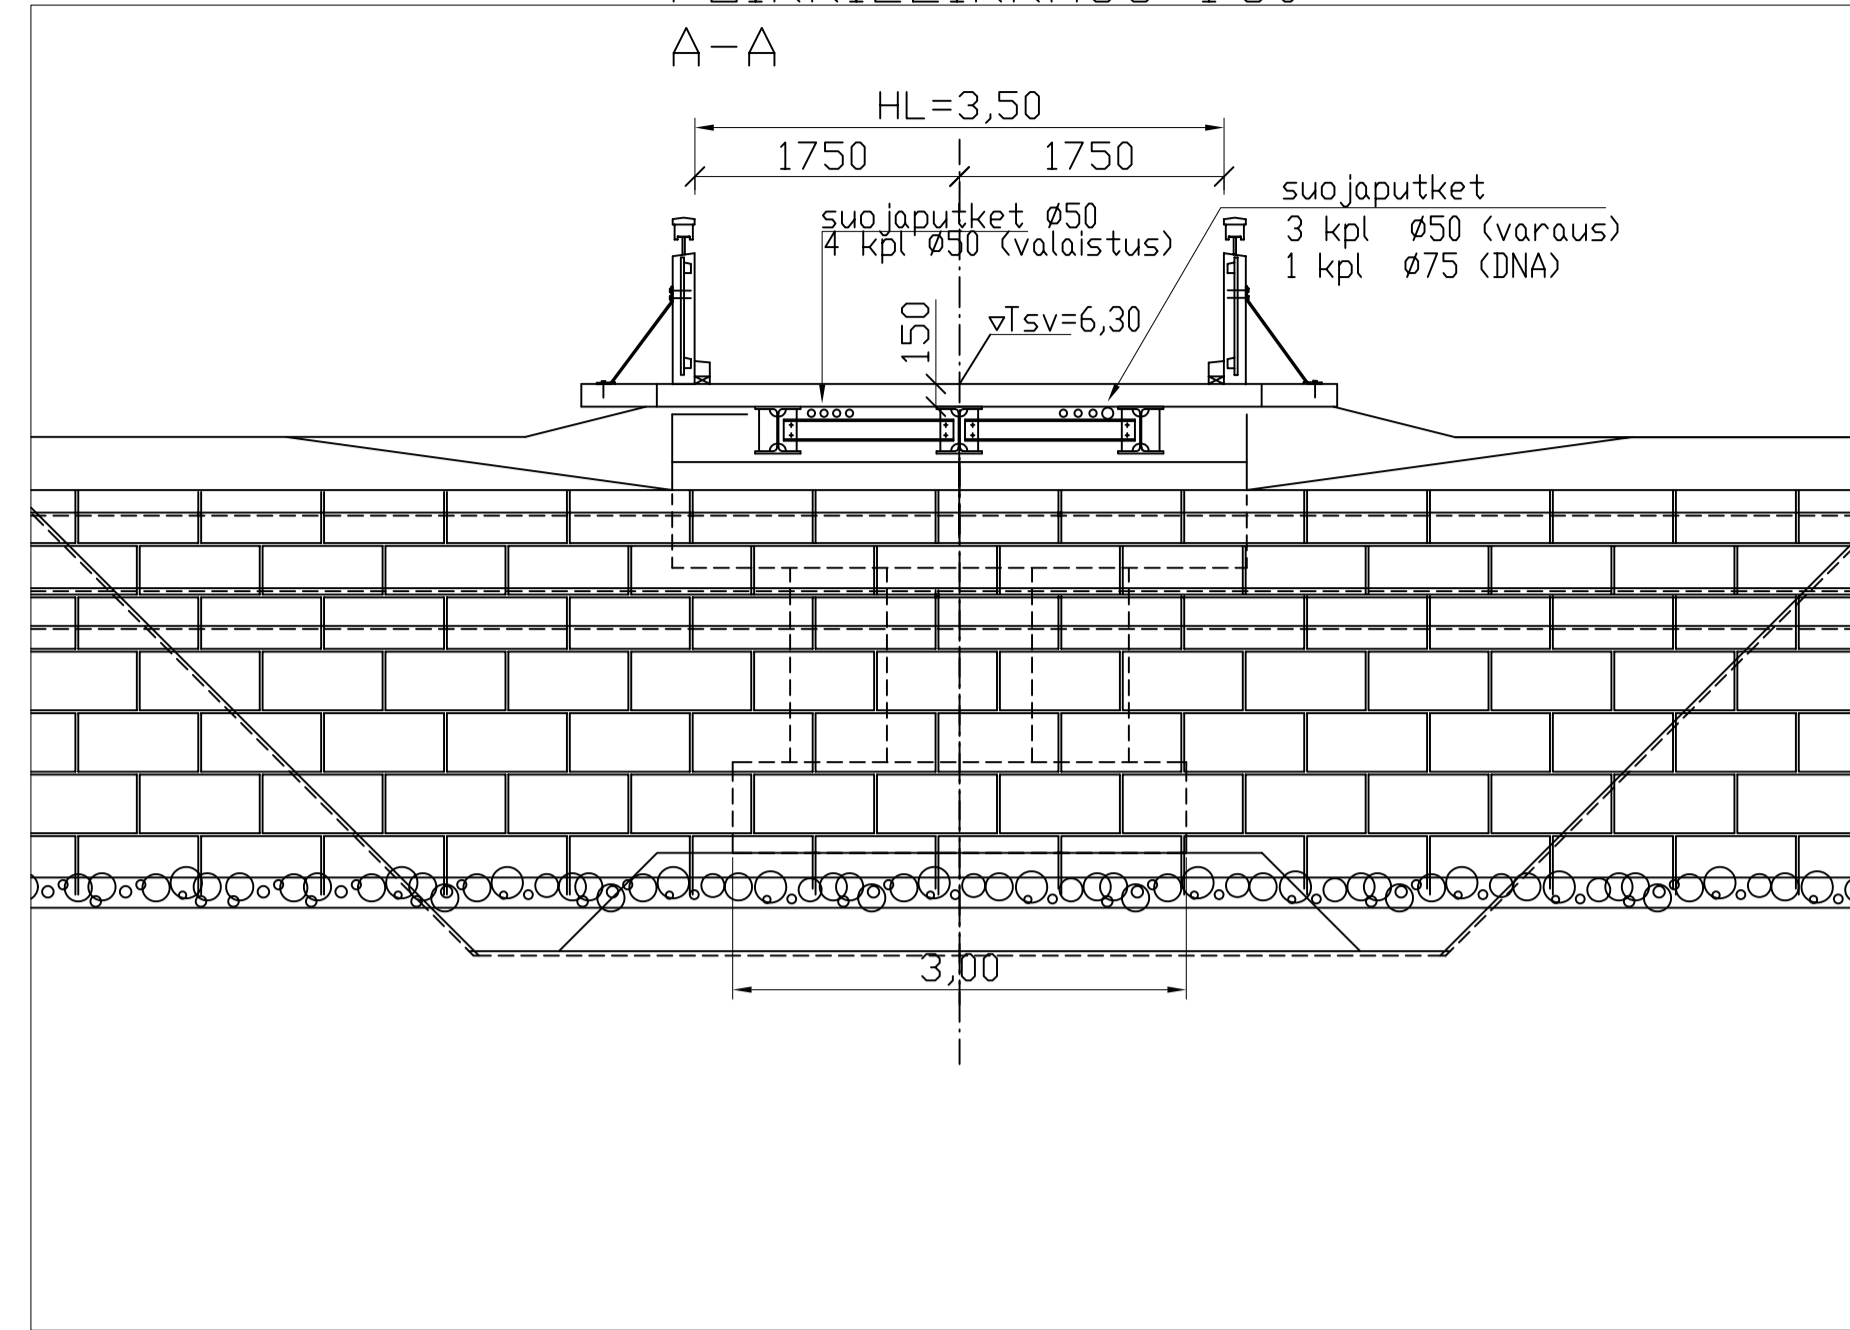

KORKEUSJÄRJESTELMÄ N2000
 KOORDINAATTIJÄRJESTELMÄ ETRS-GK26
 TERAS: S235 JR
 PULTIT LUJUUSLUOKKA 8.8 JA MUTTERIT 8.0
 KAITEEN TERÄSDASAT KUUMASINKITÄÄN STANDARDIN
 SFS-EN ISO 1461 TAULUKON 2 MUKAINEN
 PUUTAVARA: C30, KÄYTTÖLUOKKA 3 MUKAINEN
 KAIKEN KÄYTETTÄVÄN PUUTAVARAN ON OLTAVA
 KYLLÄSTETTYÄ SFS-EN 351 LUOKKA A MUKAISTA

BETONI: PERUSLAATAT Ro04, C30/37-1, R4
 MAATUET YLEENSÄ Ro10, C30/37-1, P20, R4
 BETONITERAS: A500 HW

PIIRUSTUSLUETTELO

PIIRUSTUS	N:o
SILTA	
YLEISPIIRUSTUS	LYK 2020_0010-6
ALUSRAKENTEET	LYK 2020_0010-6-1
TERASRAKENNE	LYK 2020_0010-6-2
KANSIRAKENNE 1	LYK 2020_0010-6-3
KANSIRAKENNE 2	LYK 2020_0010-6-4
BETONITERASLUETTELOT	
TYÖSELITYS SISÄLTÄÄ SILTAKOHTAISET	
LAATUVAATIMUKSET	

TASOKUVA 1:50



PÄÄPISTEET

PISTE	X	Y
11	475166.671	7212912.491
12	475168.002	7212908.718
21	475176.338	7212915.900
22	475177.668	7212912.127

PÄÄPISTE ON KANSILANKUTUKSEN REUNA
 LAAKERILINJALLA

SILTATYPPI	PUUKANTINEN TERÄSPALKKISILTA
JÄRNETTÄ	10,25 m
VAPAA LEVEYS	VAPAA KORKEUS
HYÖTYLEVEYS	3,5 m

Merkki	Muutos	Pvm	Suunn.	Tark.
Koordinaattijärjestelmä ETRS-GK26 N2000				
Teema SILTA		Kaupunginosa I POKKINEN		
Hanke	Snellmanipuiston ja Hallituskadun kunnossuunnittelu			HYVÄKSYNYT KAUP. INS.
Kohde	Snellmanipuiston silta			YHDYSKUNTA LTK \$
Asiasisältö	Sillan yleispiirustus		Mittakaava 1:50	
Suunnittelija Jouko Kjellman		Hyväksyjä NN		
Piir.no R 15-1	Pvm 30.3.2020	Piir.nro LYK 2020_0010-6		