
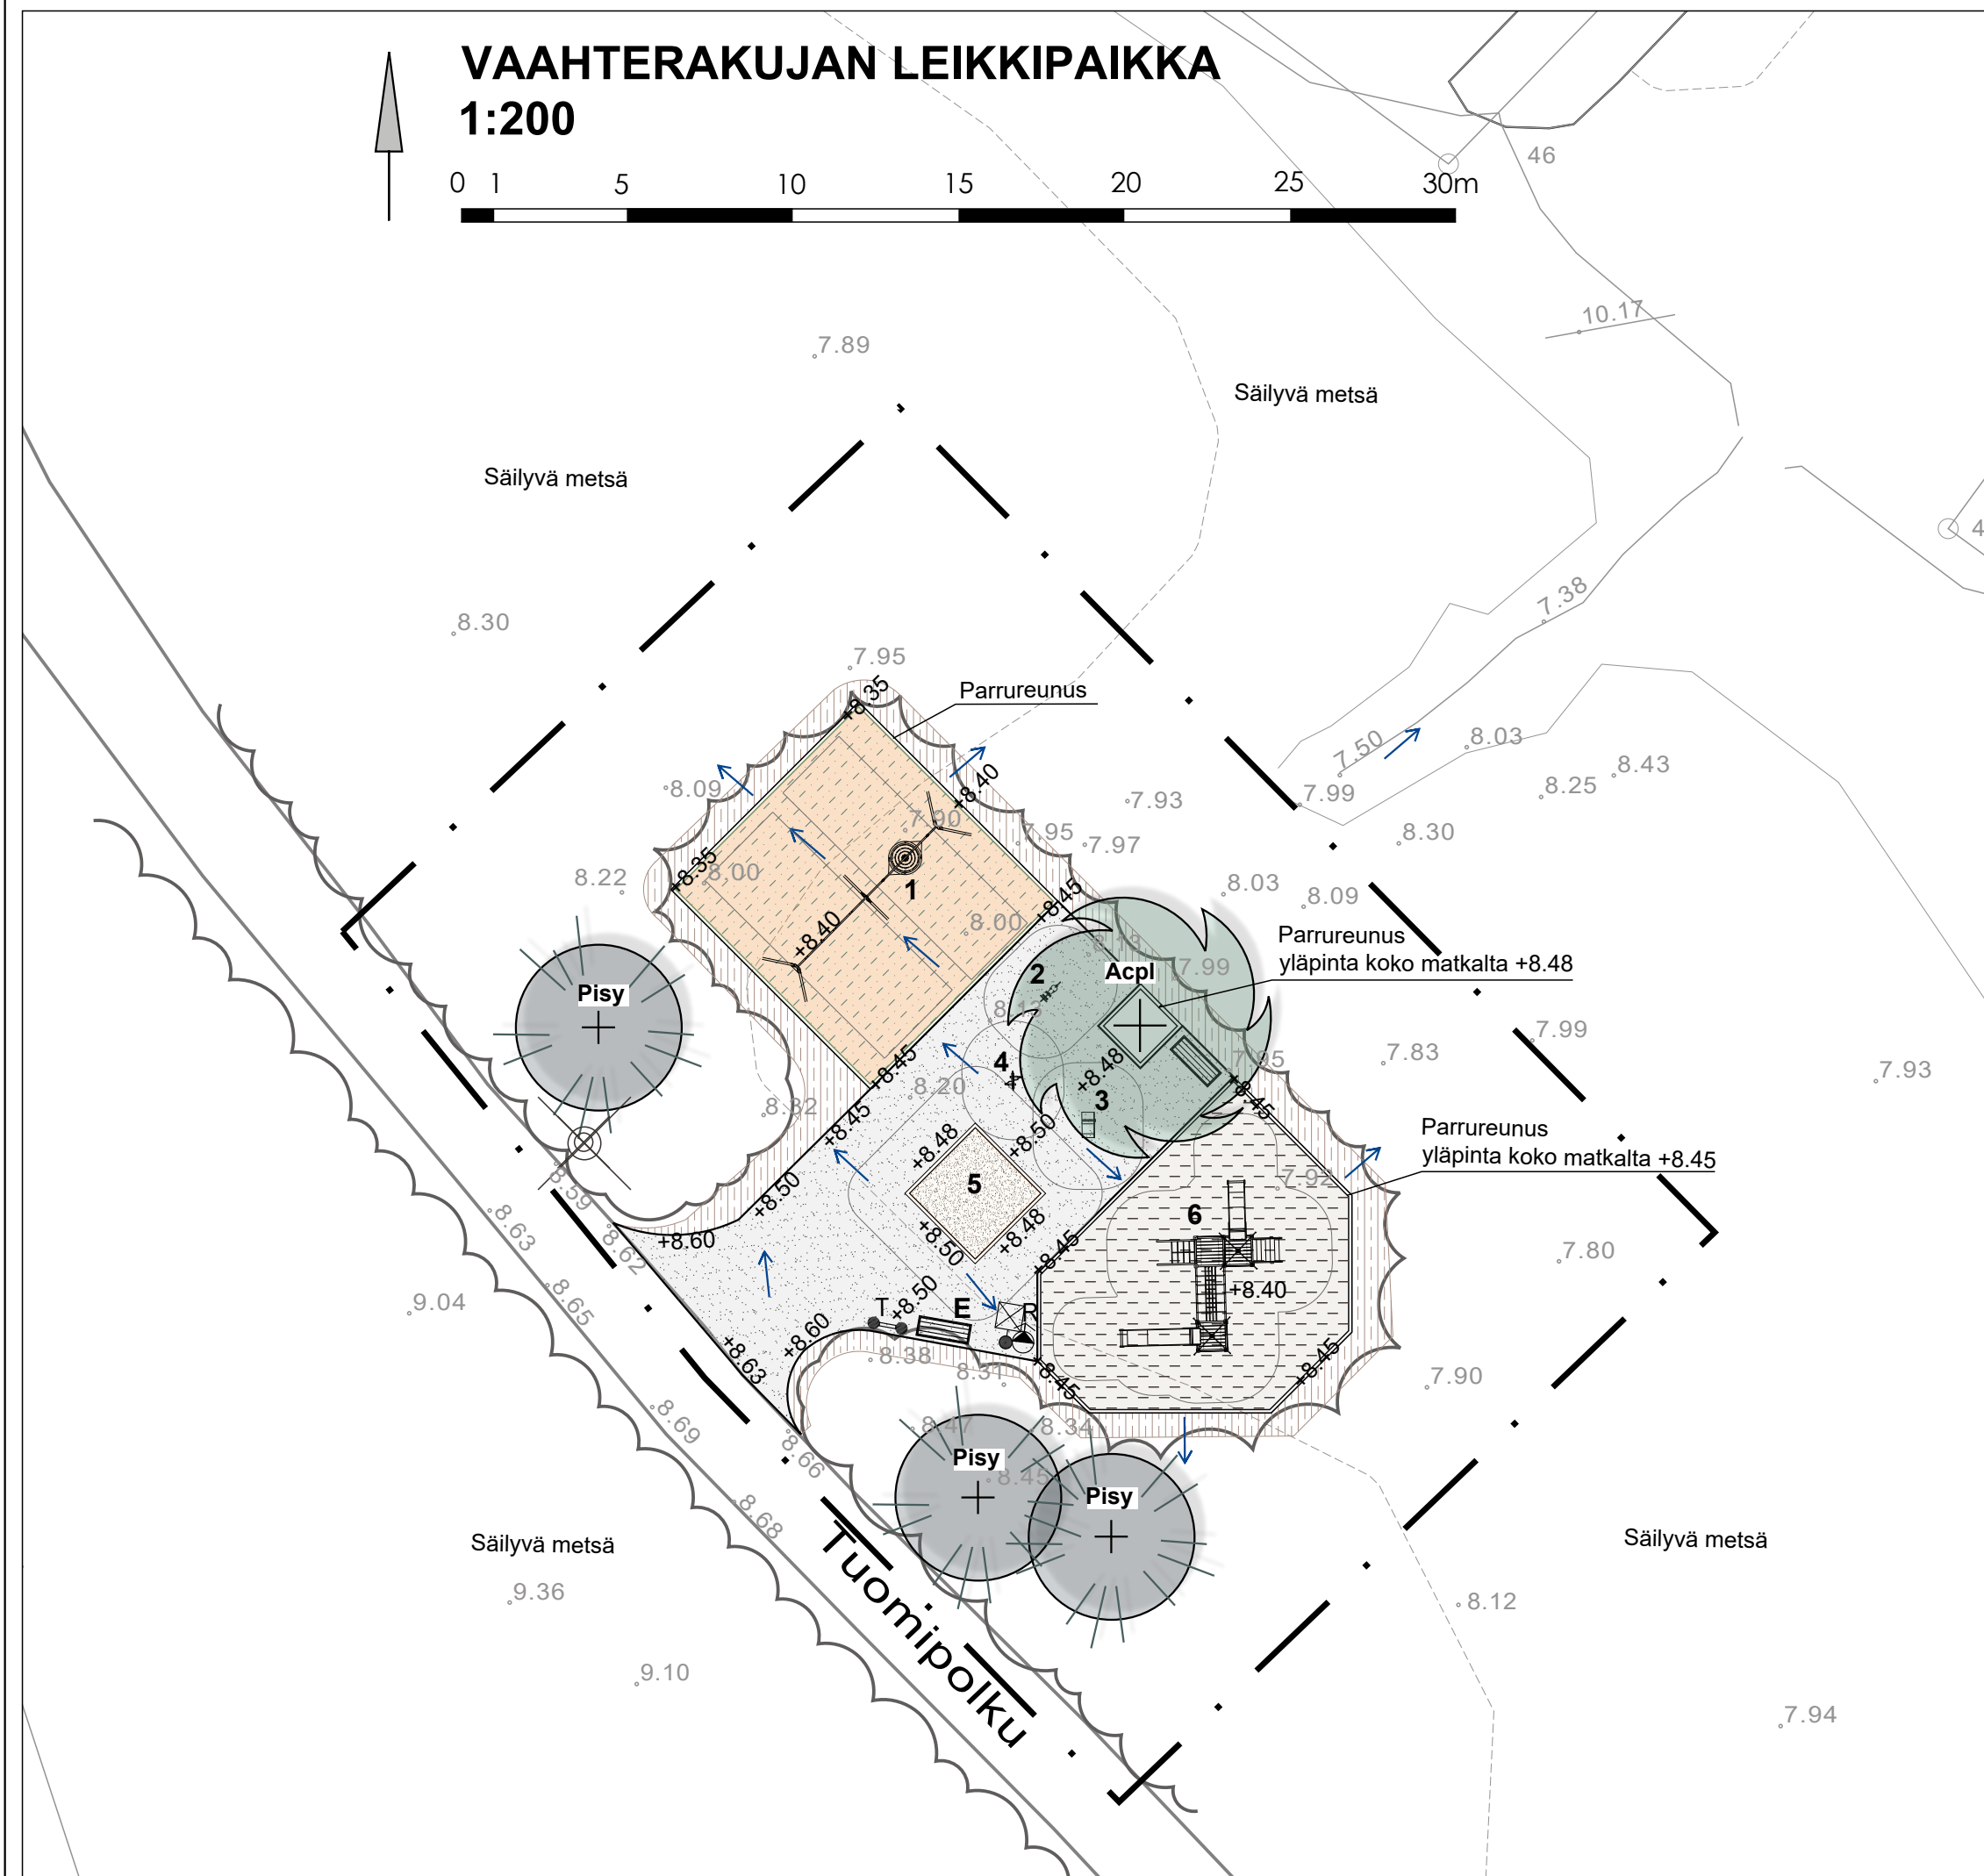


# VAAHTERAKUJAN LEIKKIPAIKKA

1:200

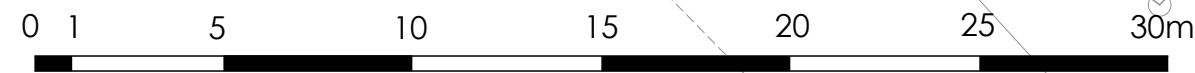

## LEIKKIVÄLINEET

Finture Oy



1. Keinuteline 3:lle 080195 yli 1v.  
lautaistuin, turvaistuin ja pesäistuin



2. Jousikeinu Kettu  
10017702 yli 1v.



3. Jousikeinu Hinausauto  
10017402-1 yli 1v.



4. Latausasema  
25MM140-1 yli 4v.




6. Leikkikeskus Johanna 25LM102 yli 1v.

Lappset Oy



5. Hiekkalaatikko SR300300 yli 0,5v  
3x3m

## MERKINNÄT

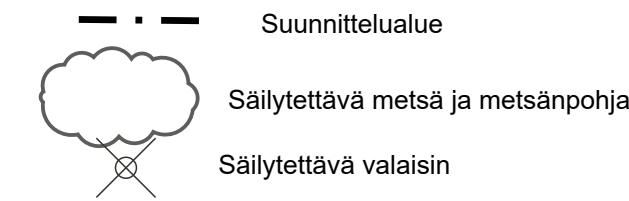

### KORKEUDET JA KUIVATUS

- 8.17 Nykyinen korkeus
- +7.90 Suunniteltu korkeus
- ← Pintavesien virtausuunta

### PINNOITTEET


- Kivituhka
- Turvahake
- Hiekkatekonurmi oranssi
- Leikkihiekka
- Lehtipuuahakekate
- Parrureunus

### ISTUTETTAVA KASVILLISUUS

- Acpl Vaahtera 1 kpl  
*Acer platanoides*
- Pisy Mänty 3 kpl  
*Pinus sylvestris*

### VARUSTEET JA KALUSTEET

- T Tiedotetaulu
- K Koirankieltokyltti
- Valaisin AEC ARYA 1 kpl
- R Roska-astia
- E Penkki Pensastasku harmaa 2 kpl  
E = esteetön malli

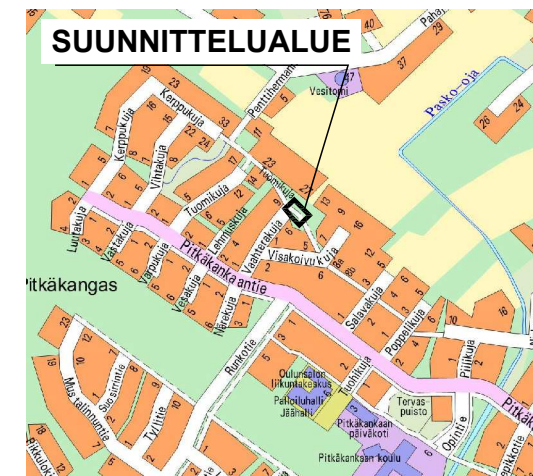

Merkki	Muutos	Pvm	Suunnittelija	Hyväksyjä
Koordinaattijärjestelmä ETRS-GK26		Korkeusjärjestelmä N2000	Mittakaava 1 : 200	
Kaupunginosa OULUNSALO 140				
Hanketunnus LYK 2021_0020		Hanke Vaahterakujan leikkipaikan rakentaminen		
Kohde Vaahterakujan leikkipaikka				
Suunnitteluvaihe Hyväksymiskäsittely		Asiakirjatyypin Piirustus		
Aihe Ympäristö, Korkeudet, Kuivatus, Valaistus ja sähkö				
Asiasisältö Ympäristö esittelykuva				
		<b>OULU</b>   YHDYSKUNTA- JA YMPÄRISTÖPALVELUT		
Suunnittelija		Suunnitteluttaja		
Projektipäällikkö		Pvm 17.09.2021	Piir.nro	
Piir.nro (konsultti)				