



katu ulottuu tontille,  
Saikkosentien saarekkeen  
poisjättäminen kaventaa  
hiukan katua

uusi katuyhteys

nykyinen liittymä ja  
suojatie katkaistaan

**Raitotien toimenpideselvitys**  
**Raitotien/Saikkosentien liittymä**  
**kanavointivaihtoehto**  
**14.2.2008**

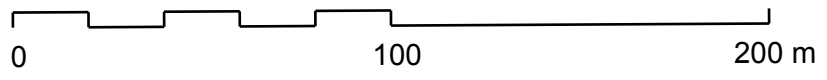

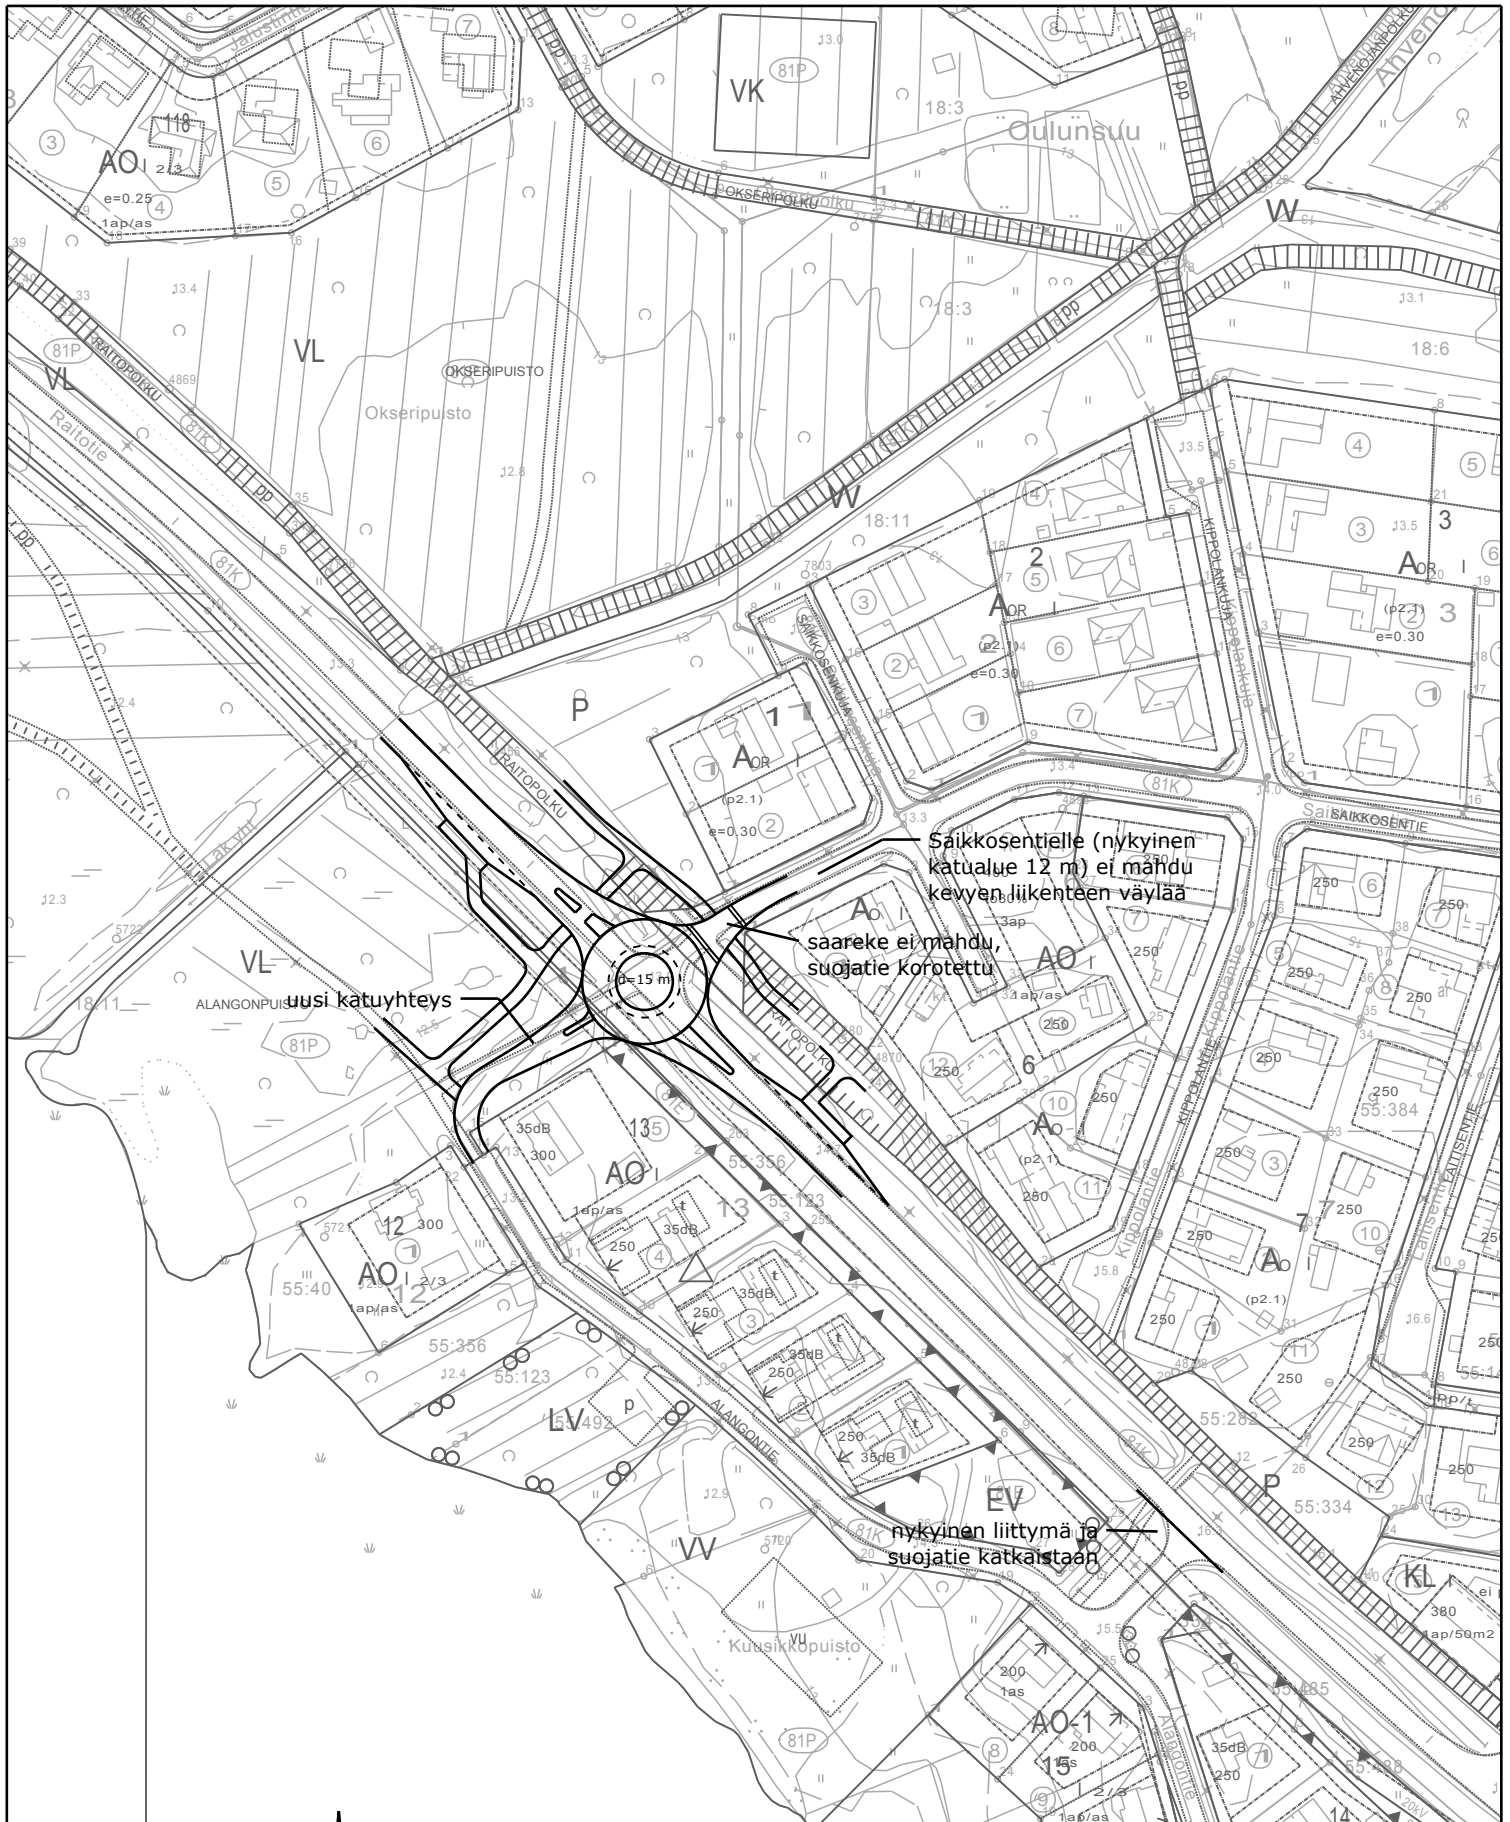

**Raitotien toimenpideselvitys  
Raitotien/Saikkosentien liittymä  
kiertoliittymävaihtoehto  
14.2.2008**

