


- Rata
- Uusi huoltotie
- Nykyinen huoltotie
- Yksityistiejärjestelyt
- Natura-alue
- Kulttuuriympäristö kohde (Museovirasto)
- Maisema-alue
- - - Pohjavesi alue
- Nykyinen tasoristeys
- ⊗ Poistettava tasoristeys
- Meluaita
- Meluvalli

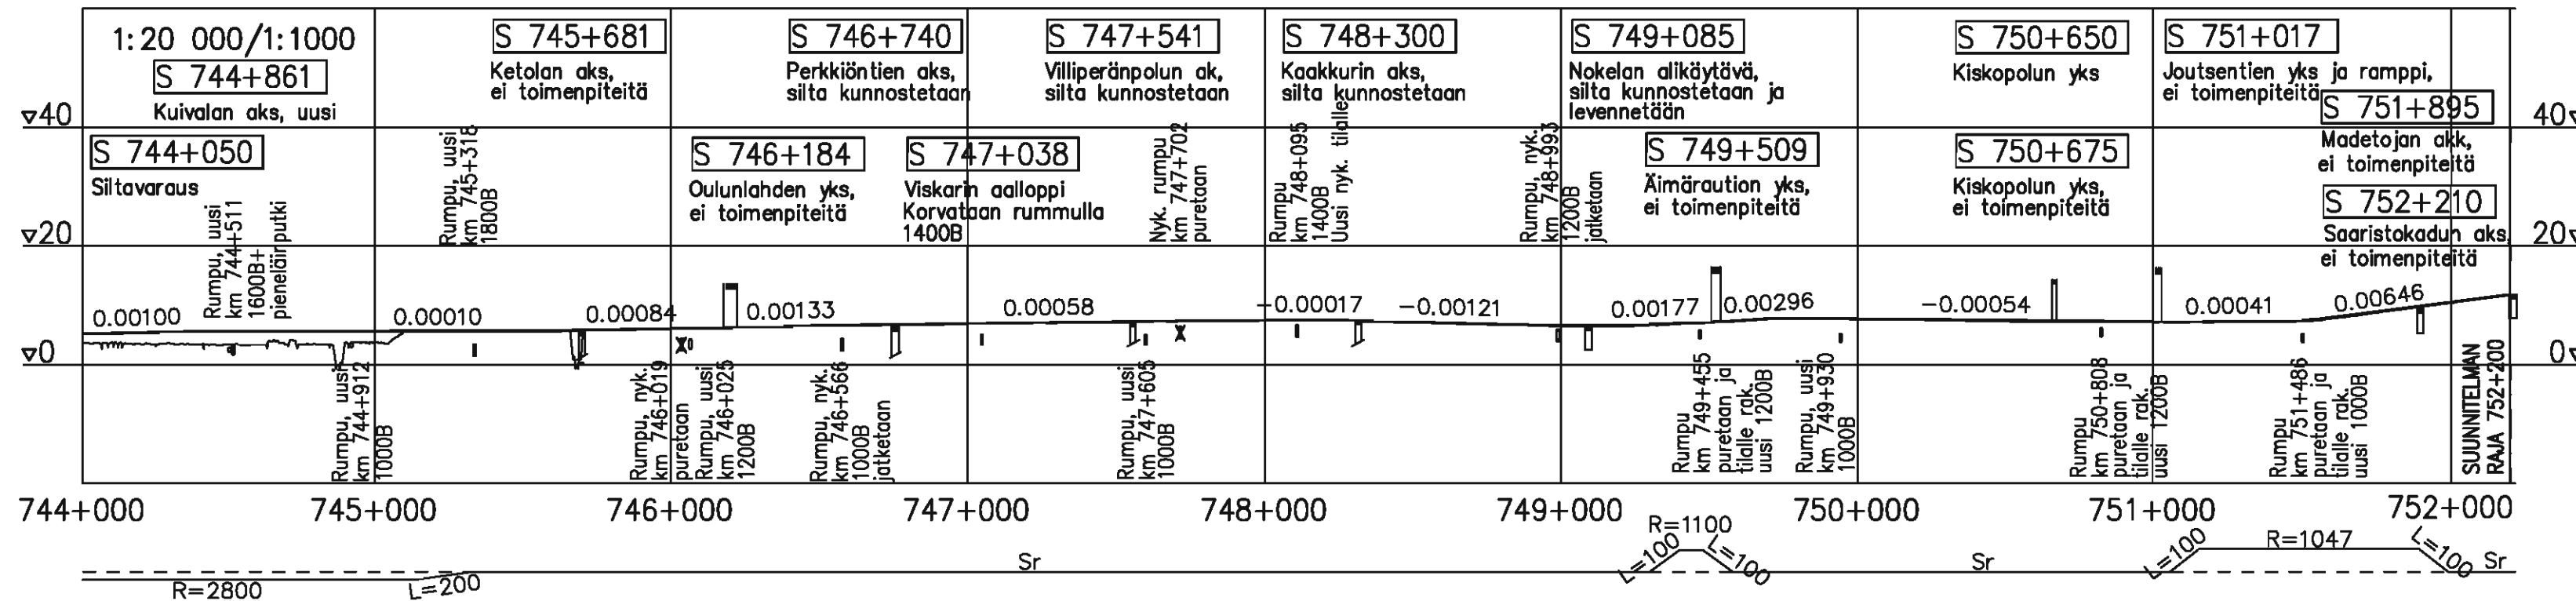

|   |         |   |                   |  |       |
|---|---------|---|-------------------|--|-------|
| MUUT.   | SELITYS | PVM   | TEHNYT            | PVM  | HYV.  |
| <br><b>RATAHALLINTOKESKUS</b><br>BANFÖRVALTNINGSCENTRALEN |         | <b>Liminka - Oulu kaksoisraide</b>              |                   |  |       |
| HYV.  |         |   |                   |  |       |
| <br><b>DESTIA</b>   |         | PIIRUSTUKSEN SISÄLTÖ<br><b>Yleissuunnitelma</b> |                   |  |       |
| PIIRT.  |         | 7.12.2010                                       | Jaana Juurinen    |  |       |
| SUUNN.  |         | 7.12.2010                                       | Annukka Kerokoski |  |       |
| TARK.   |         | 7.12.2010                                       | Emmi Lehto        |  |       |
| HYV.  |         | 7.12.2010                                       | Hannu Ranta       |  |       |
| <br><b>VR RATA</b><br>RAUTATIESUUNNITTELU                 |         | MITTAKAAVA<br>1:20000, 1:20000/1:1000           |                   |  |       |
| TARK.   |         | 7.12.2010                                       | Miikka Tast       | KORKEUS-/Koord.-Järjestelmä<br><b>N60/KKJ2</b> |       |
| HYV.  |         | 7.12.2010                                       | Laura Järvinen    | KORVAAN<br>RATAOSA<br><b>1901</b>              |       |
|   | PAIKKA  | LAJI  | PIIR.NRO          | MUUT.  | LEHTI |
|   | 3700    | 72 Y  | 782               |  | 3     |
|   |         |   |                   | LEHTIÄ   | 3     |