



KIVIKKOKANGAS, Rakentamistapaohje LIITE 1

korttelit 17 AR, 19 AR, 50 AR ja 51 AR - viitesuunnitelma

VIITESUUNNITELMAN JULKISIVUVÄRITYS OSA-ALUEEN 3 MUKAINEN

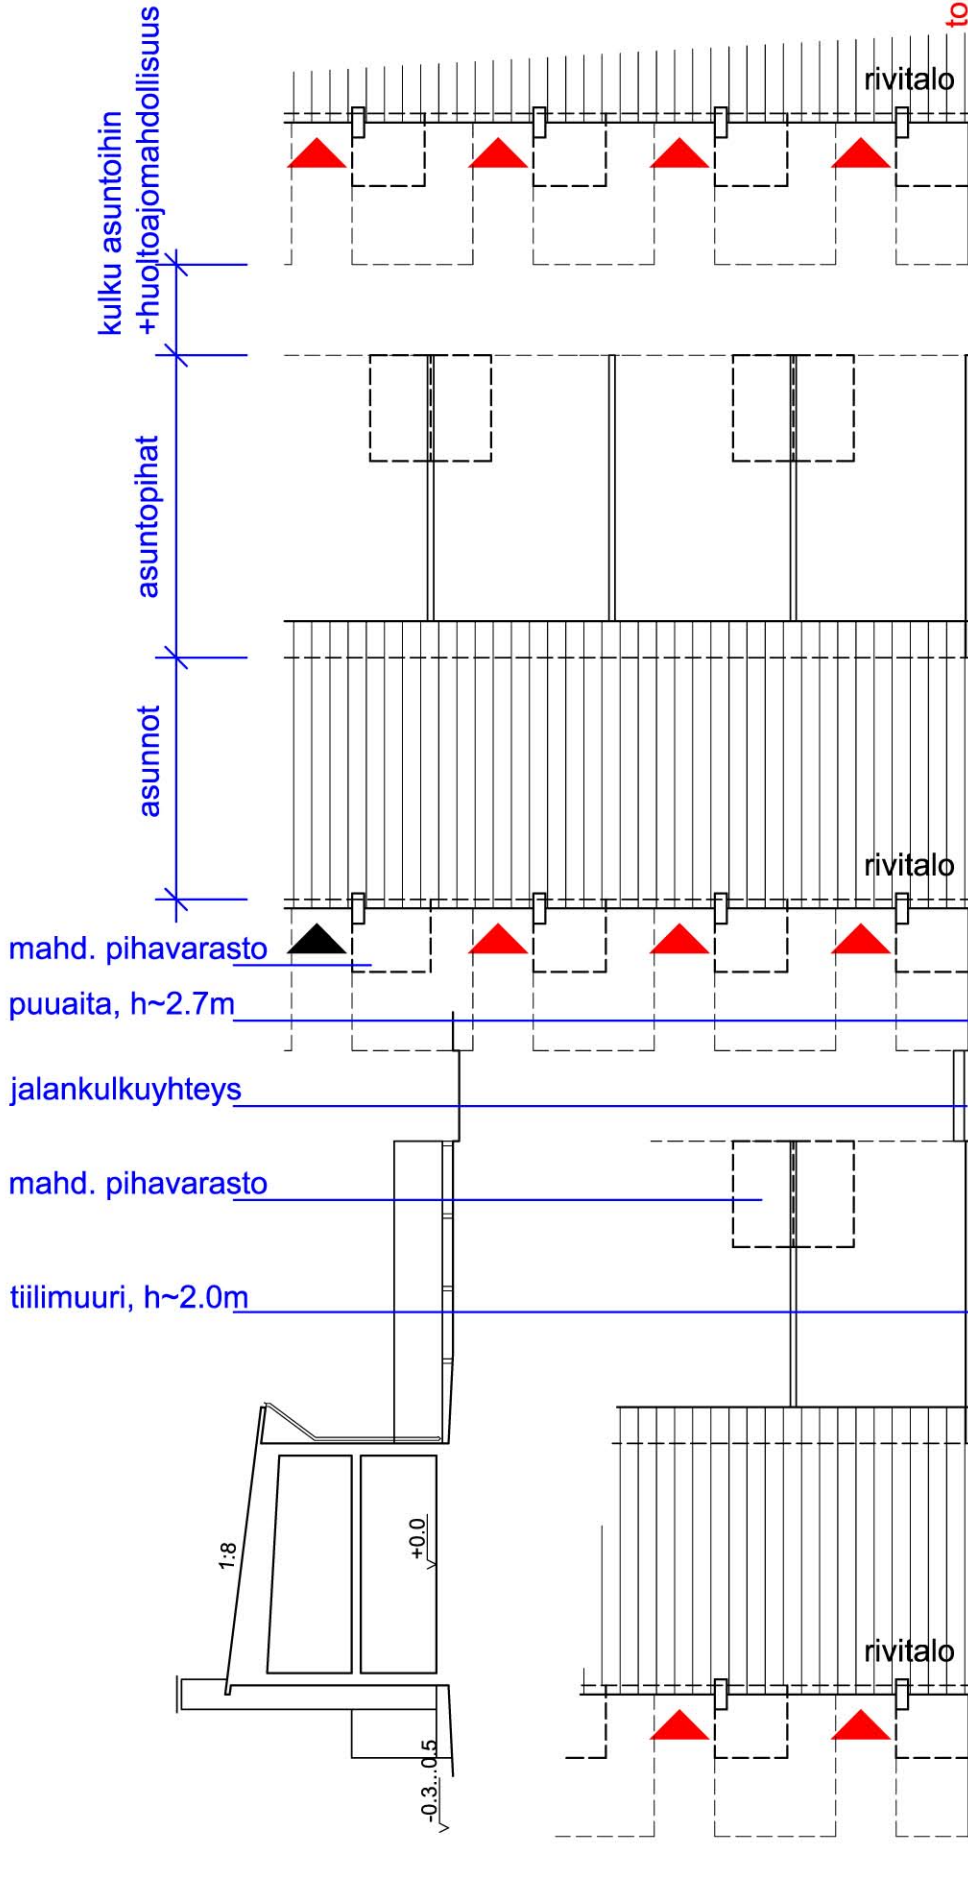

katu- / aukioalue

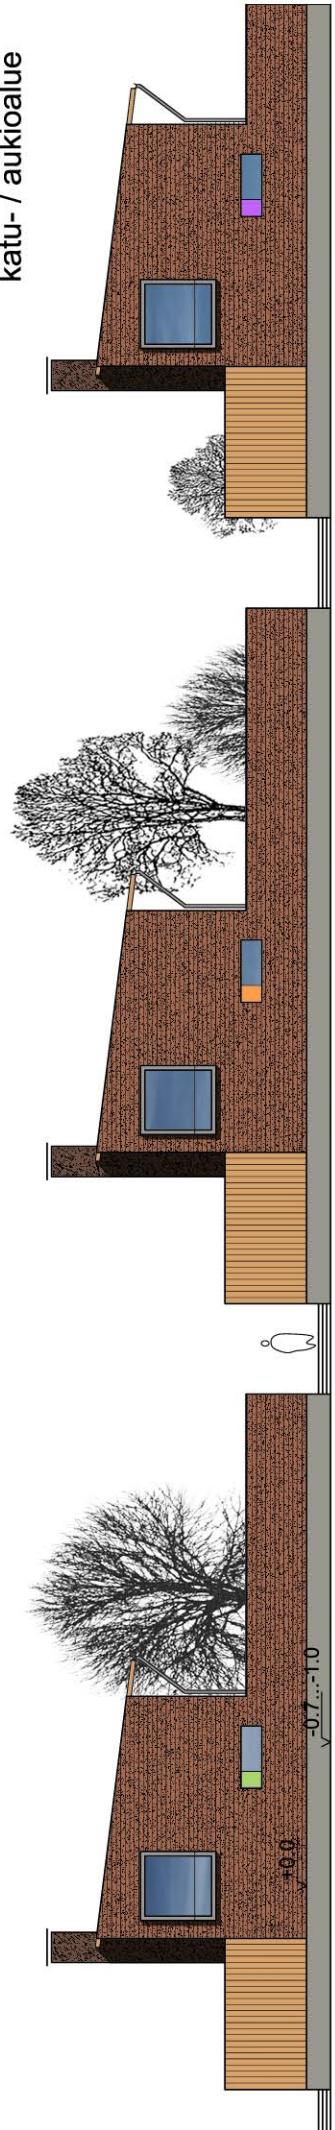


- asuinrakennuksen pääty muureineen sekä aita tontin rajaan kiinni
- asuinrakennusten päädyt identtiset
- päätyjulkkisivu jatkuu asuntopihan puolella muurina, materiaali kuten päätyjulkkisivu
- sisäänkäyntipuolella päädyn jatkeena puuaita / pihavaraston seinä
- julkisivut selkeän muurimaiset
- 1...3 aukkoa / pääty
- rakennusten välistä kulkuyhteys katu- / aukio-alueelle; porras, joka toimii samalla ajoasteena

KIVIKKOKANGAS, Rakentamistapaohje LIITE 1


korttelit 6 AR, 14 AR, 35 AR, 44 AR ja 52 AR - viitesuunnitelma

VIITESUUNNITELMAN JULKISIVUVÄRITYS OSA-ALUEEN 1 MUKAINEN

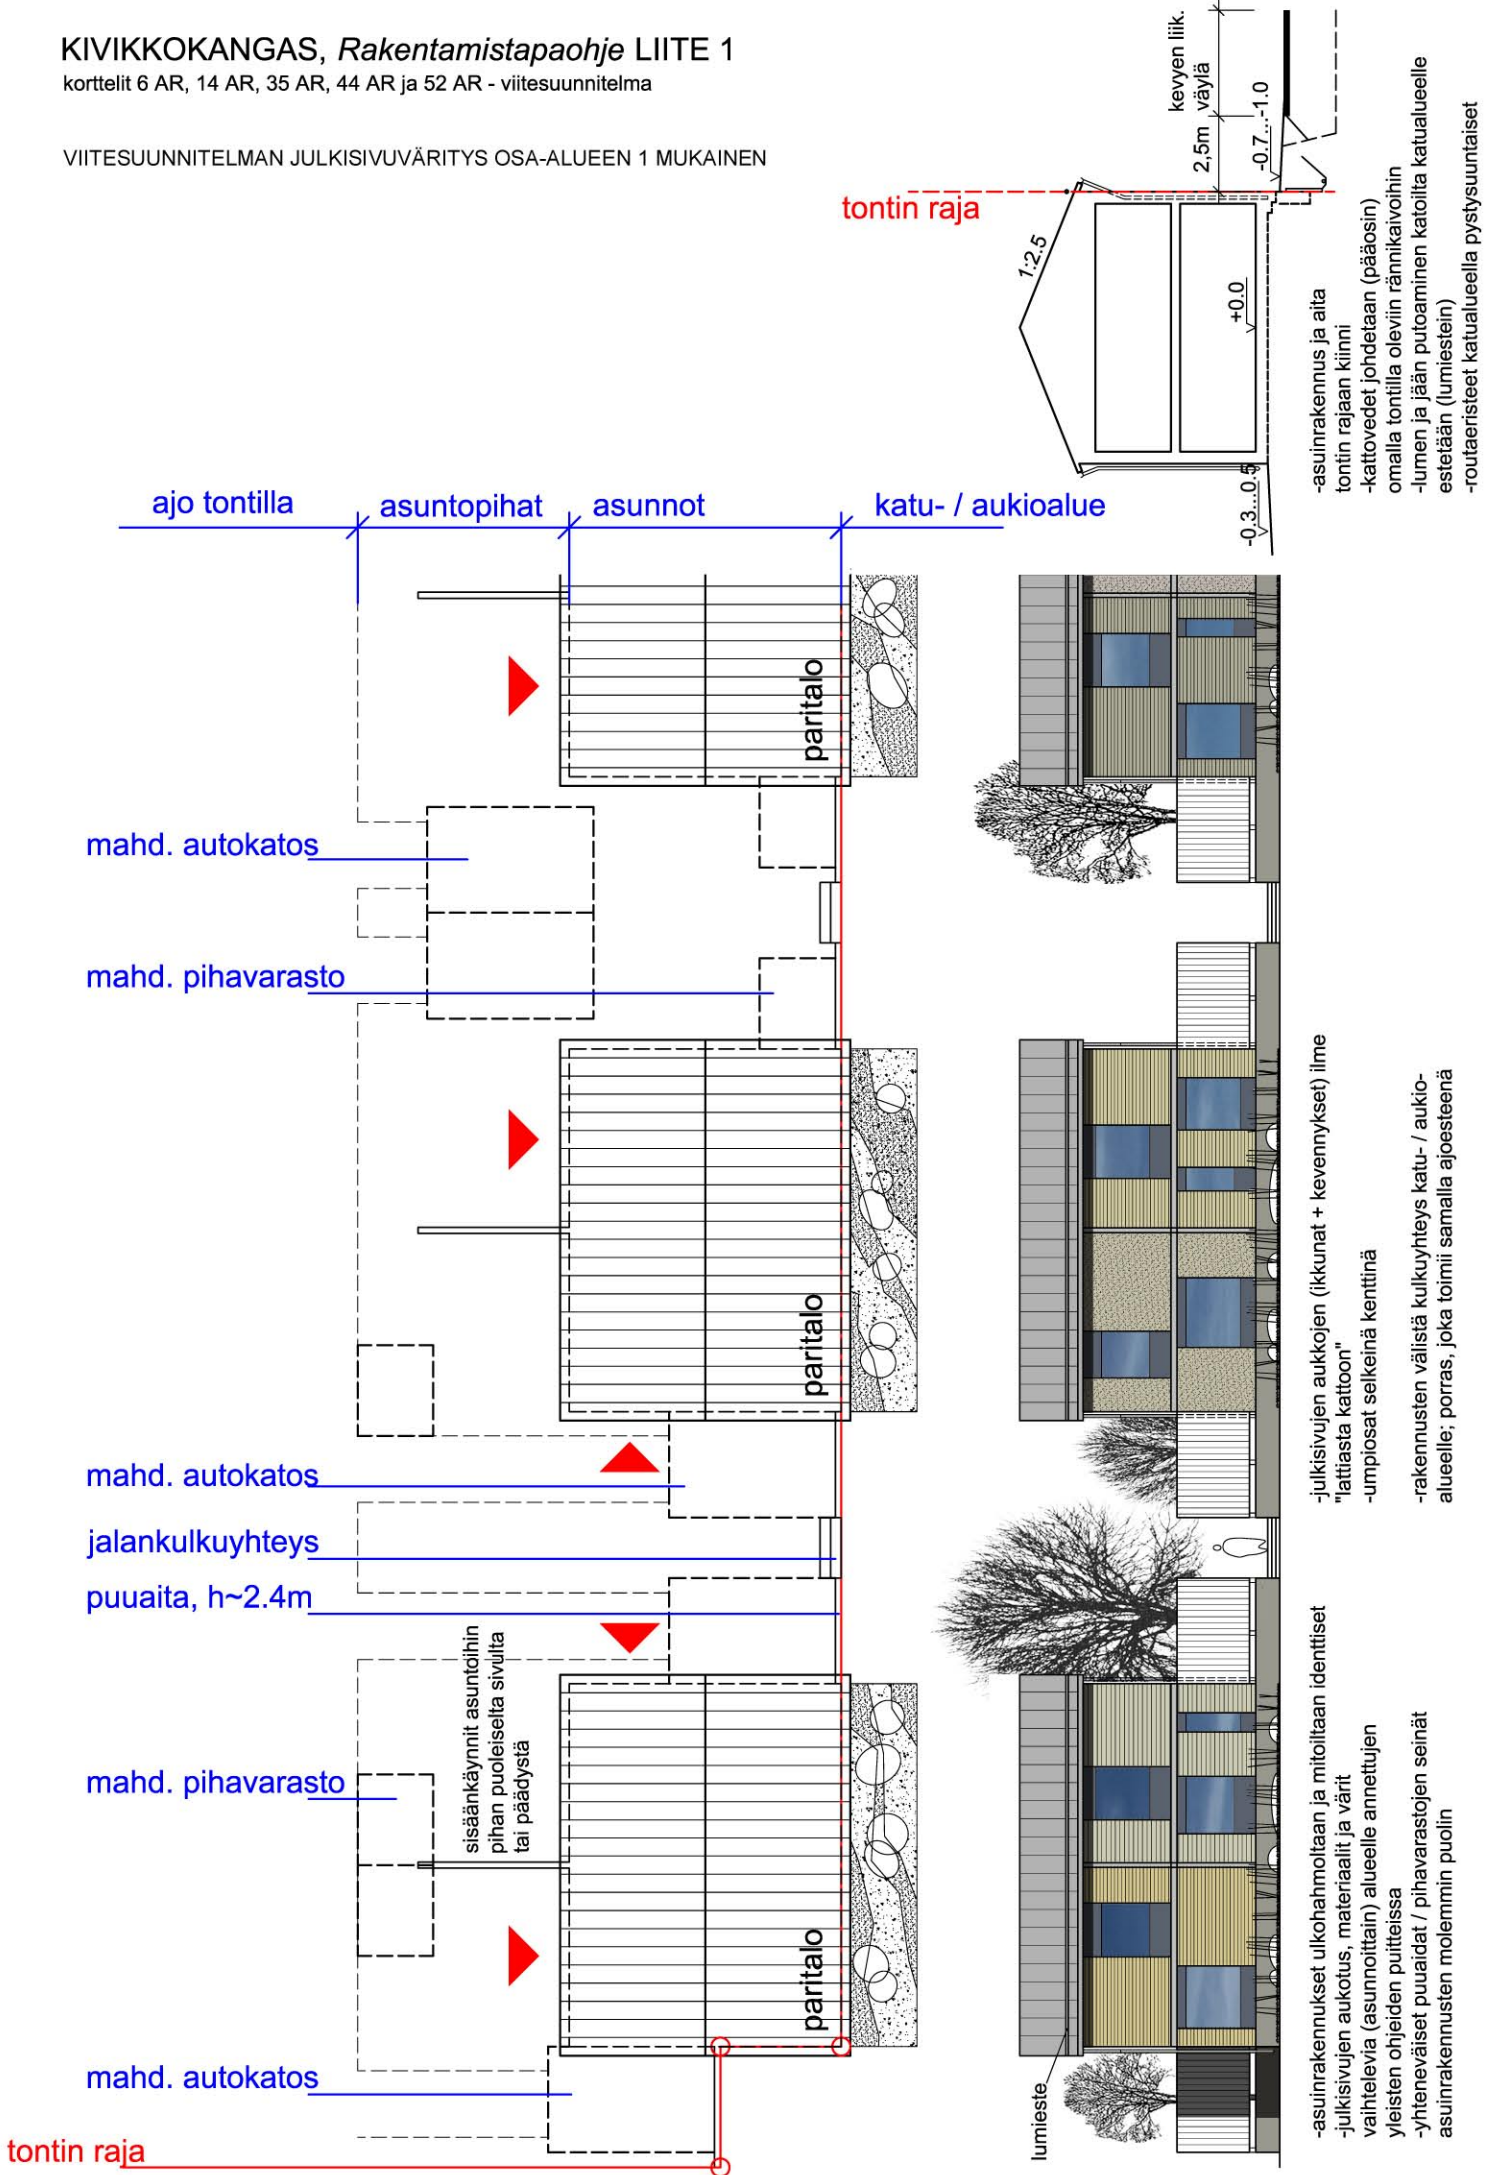

KIVIKKOKANGAS, Rakentamistapaohje LIITE 1

korttelit 31 AP ja 33 AP - viitesuunnitelma

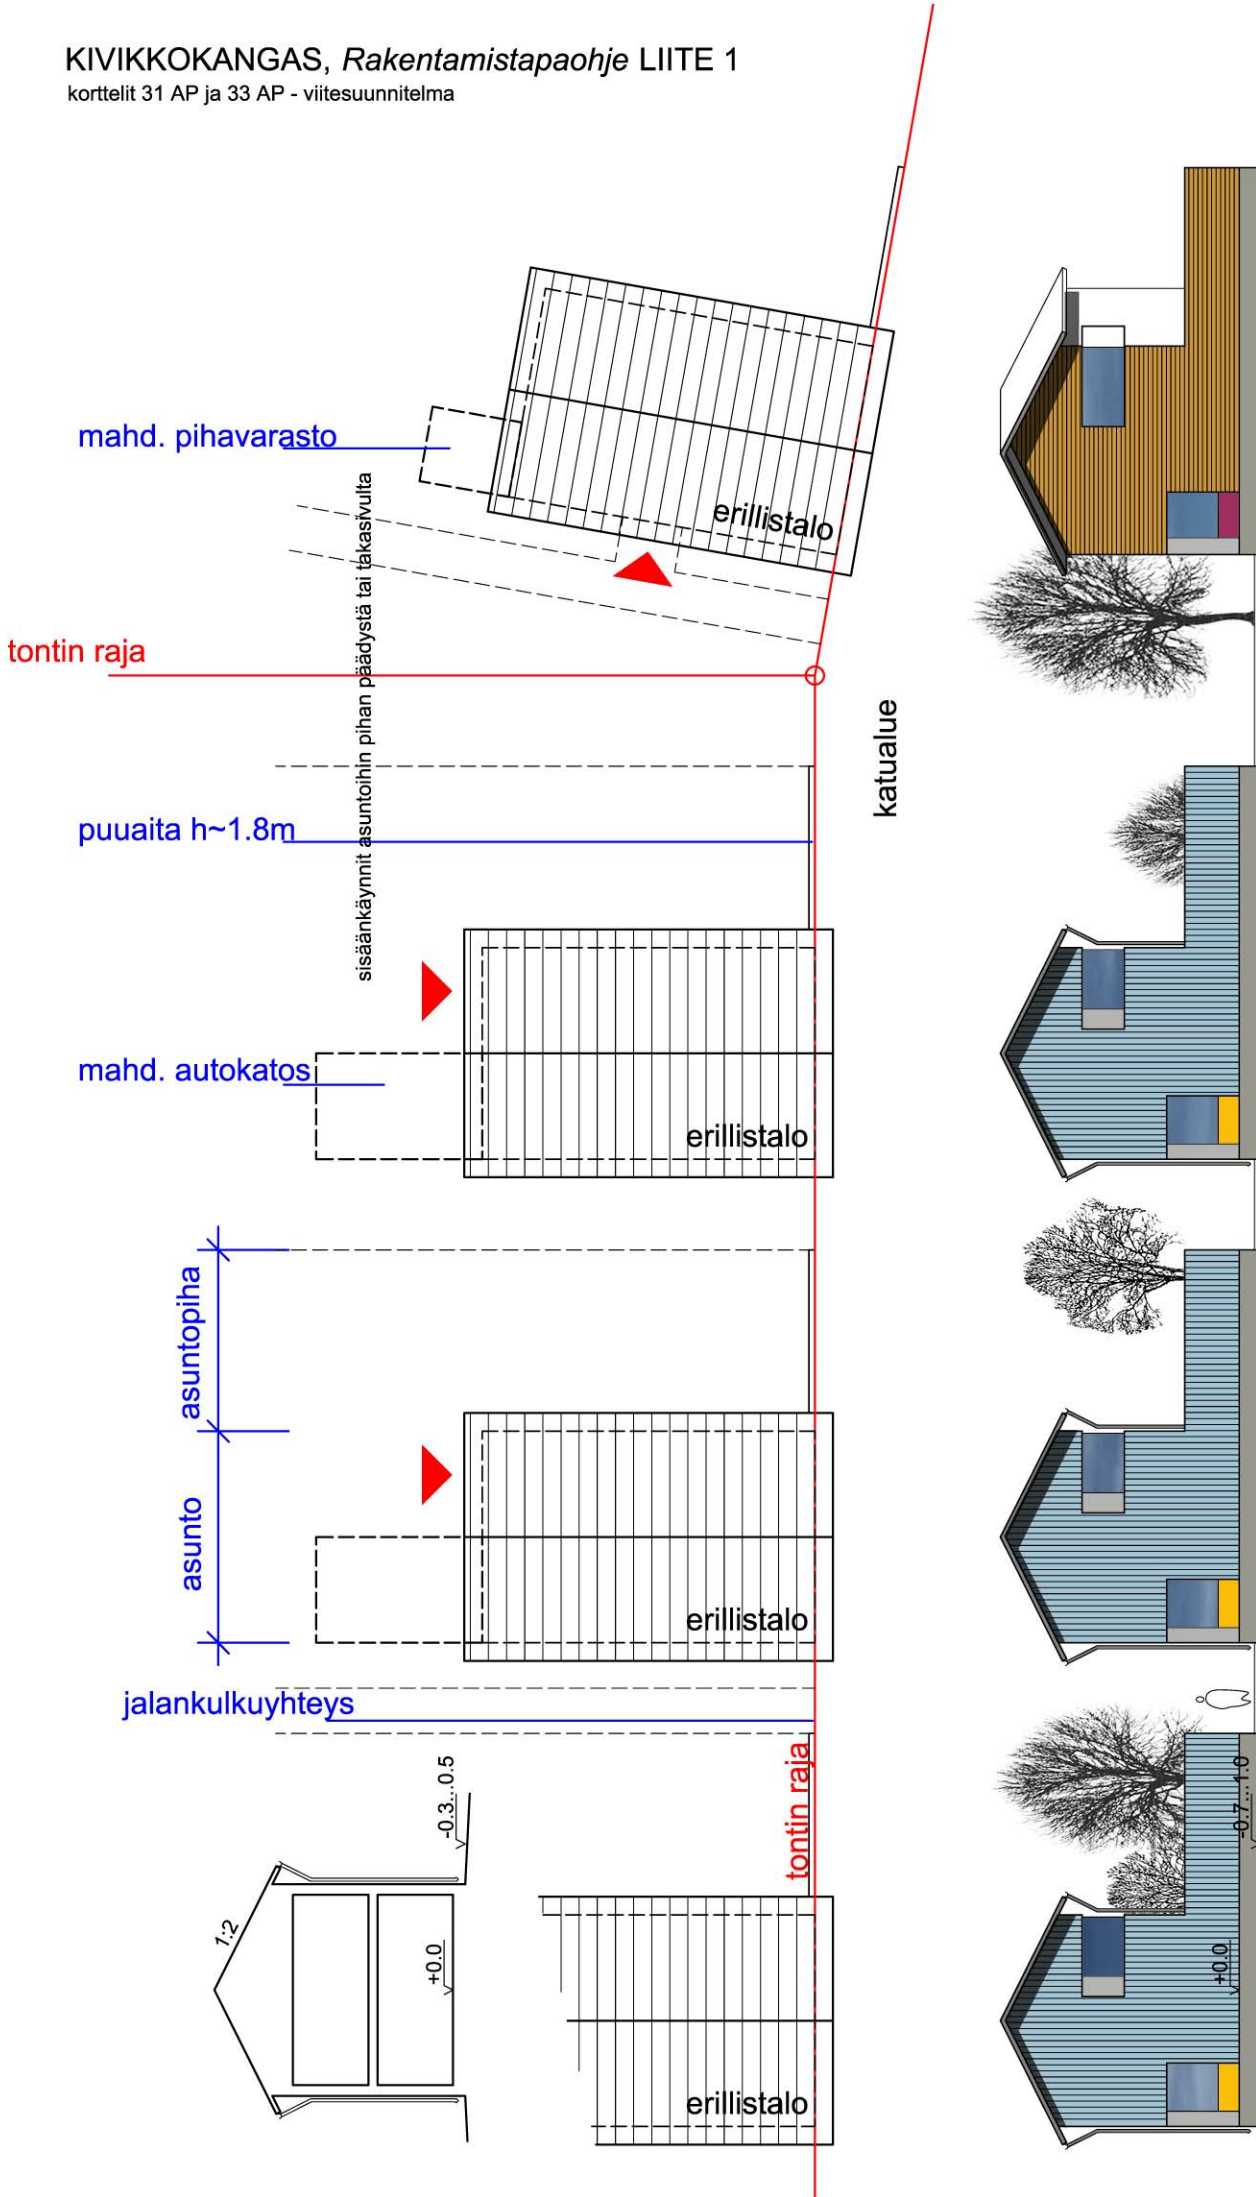

-julkisivut selkeän yhtenäiset
-1...3 aukkoa / pääty
-rakennusten välistä kulkuyhteys katu-
alueelle

-asuinrakennusten päädyt samalla
tontilla identtiset
-päätyjulkisivu jatkuu asuntopihan puolella
aitana, materiaali kuten päätyjulkisivu

-asuinrakennuksen pääty aitoineen
tontin rajaan kiinni

KIVIKKOKANGAS, Rakentamistapaohje LIITE 1

AO-7 kortteli, rinneratkaisu (kortteli 16) - viitesuunnitelma

