



ARKKITEHDIT M3 OY / M3 ARCHITECTS LTD
KAUPPURIENKATU 23 90100 OULU Puh. (09) 557 3036
WWW.ARKITEHDIT.M3.FI EMAIL: TOIMITUS@ARKITEHDIT.M3.FI




RANTA-TOPPILA

VIITESUUNNITELMA 20.10.2015



OTE ASEMAKAAVAN HAVAINNEKUVASTA

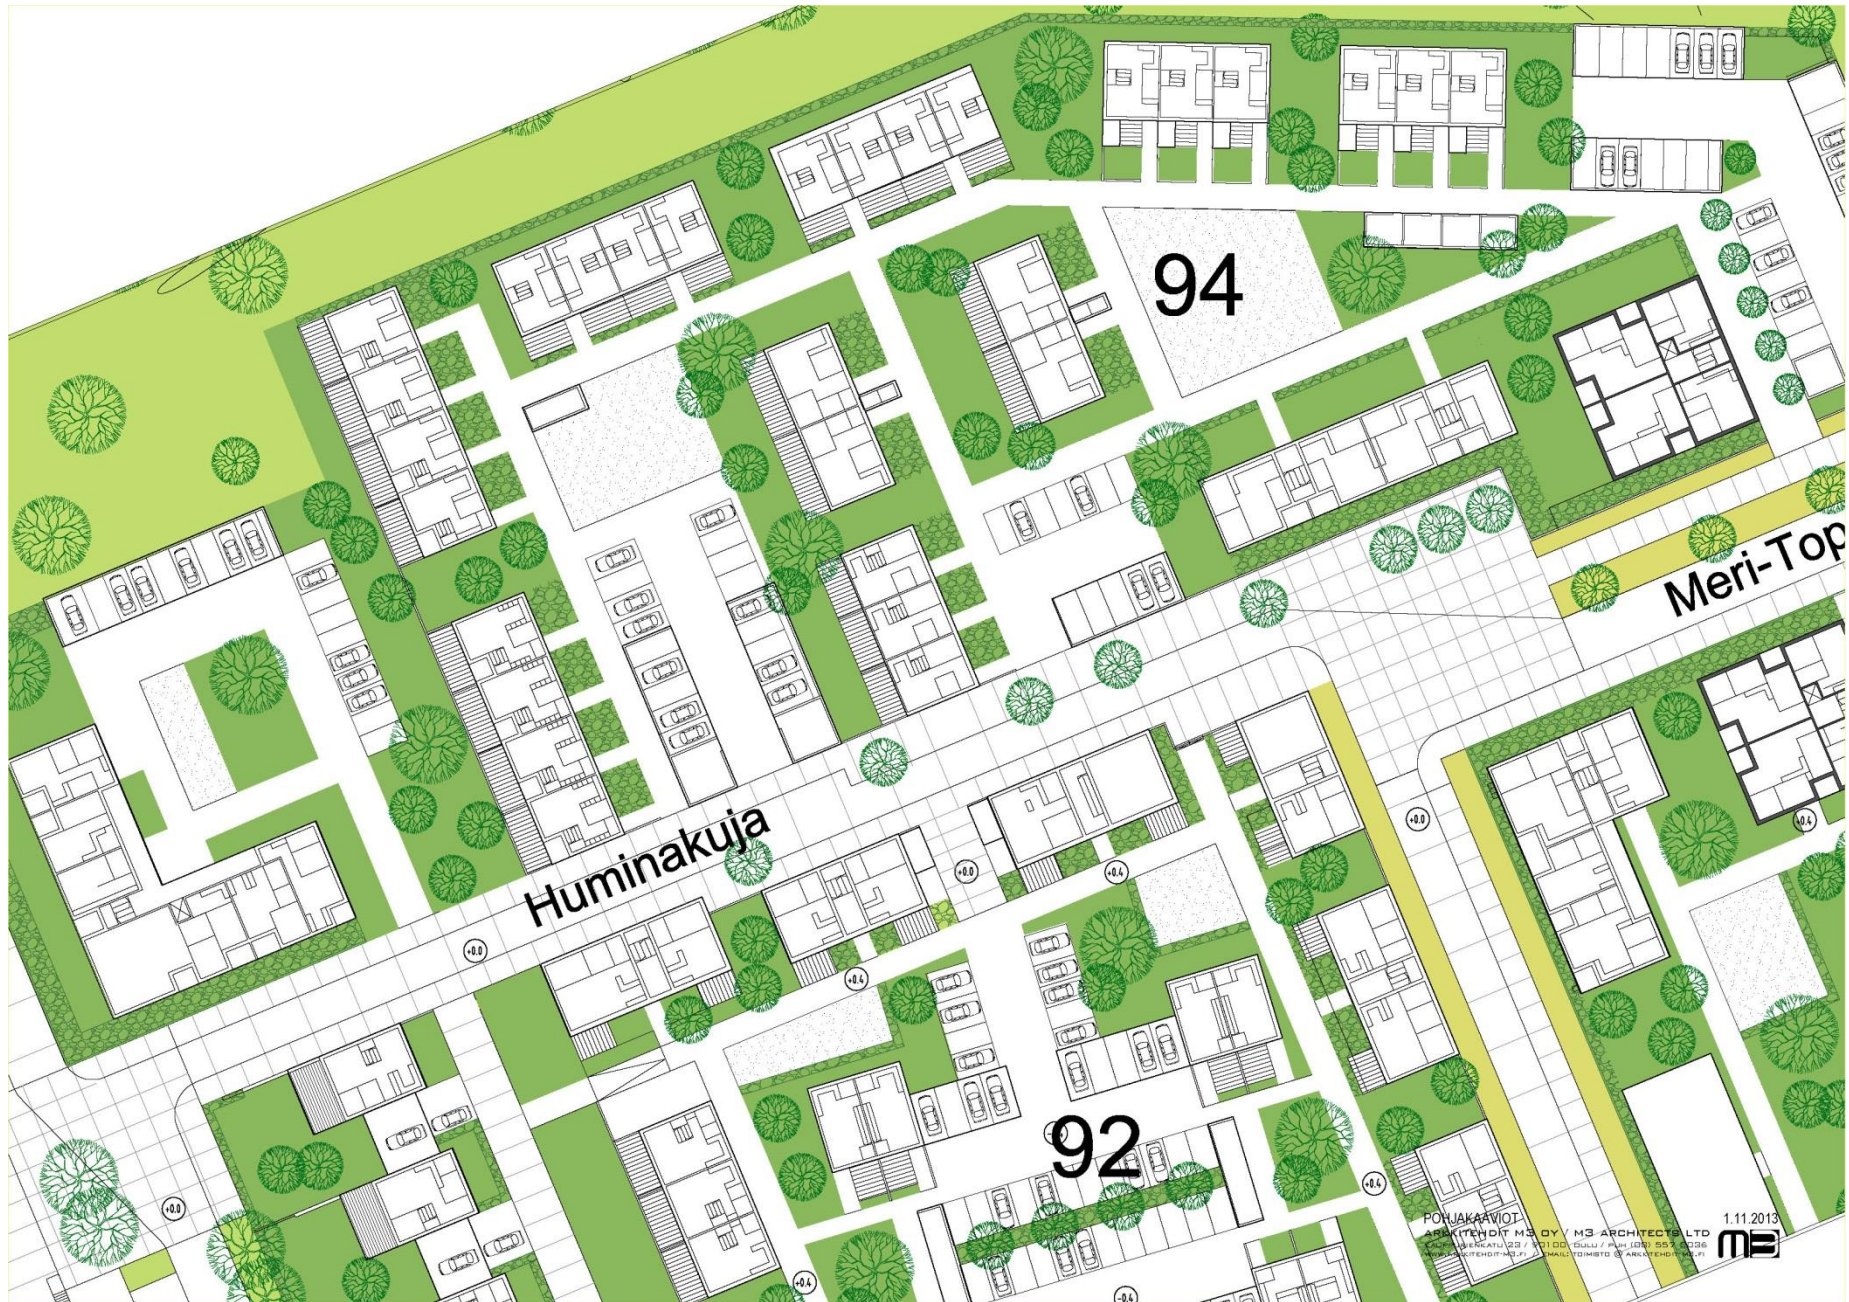





katujulkisivu 1:500




katujulkisivu 1:500

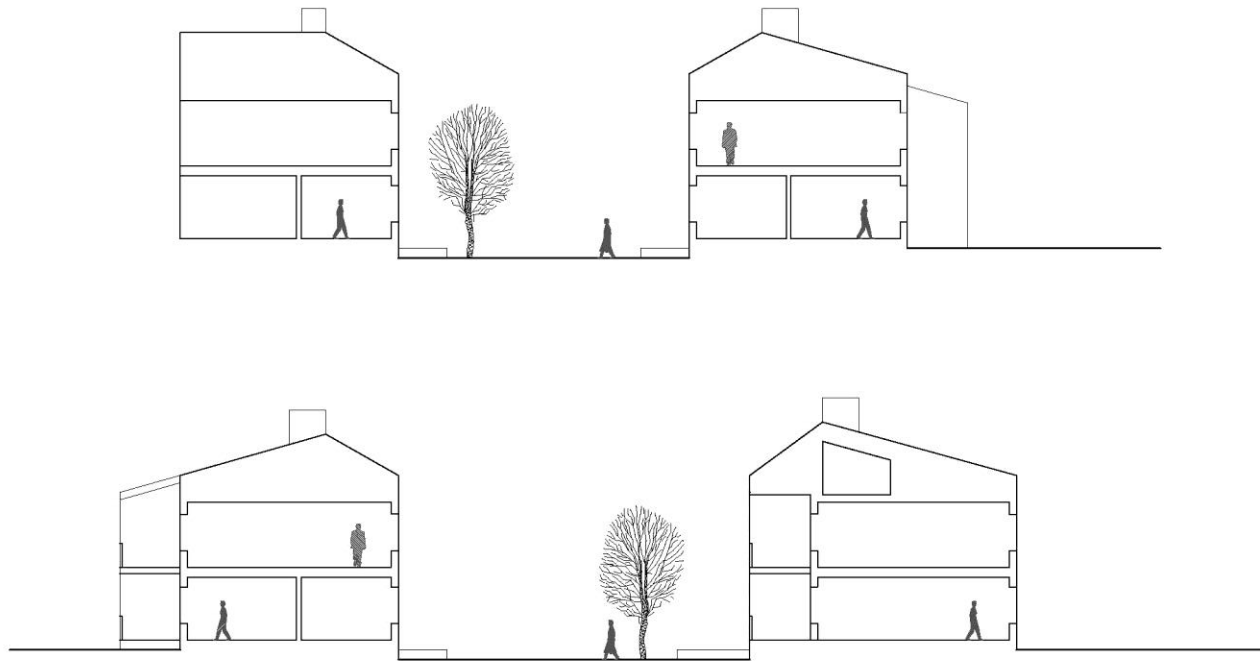


KATUTILA / POIKKILEIKKAUS

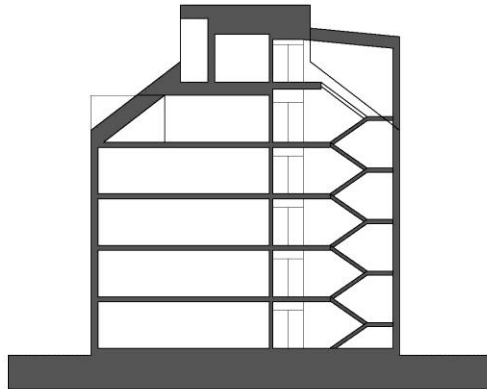


PERIAATELEIKKAUS 1:200

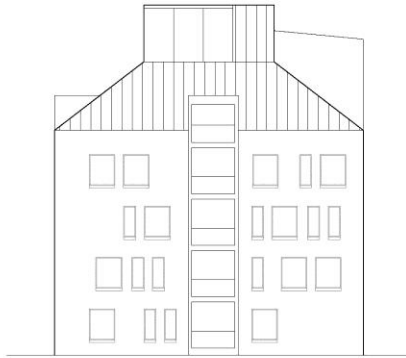

JULKISIVUKAAVIO 1:200

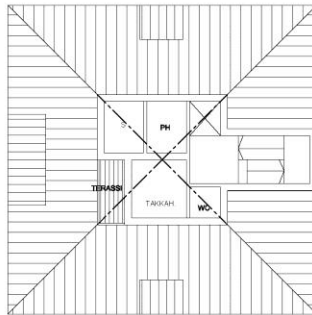

POHJAKAAVIO 1:200

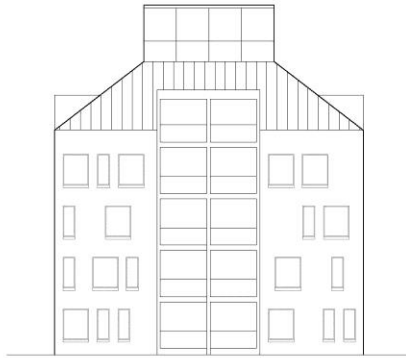

JULKISIVUKAAVIO 1:200

1.11.2013
 ARKKITEHDIT M3 OY / M3 ARCHITECTS LTD
 SAUNTAANKATU 23 / 00100 HELSINKI / FINLAND
 WWW.ARKKITEHDITM3.OY / EMAIL: TOIMINTA@ARKKITEHDITM3.OY



