




Vt 4 Kello-Räinänperä, TS  
 Ote Maakuntakaavasta  
 1.7T-1

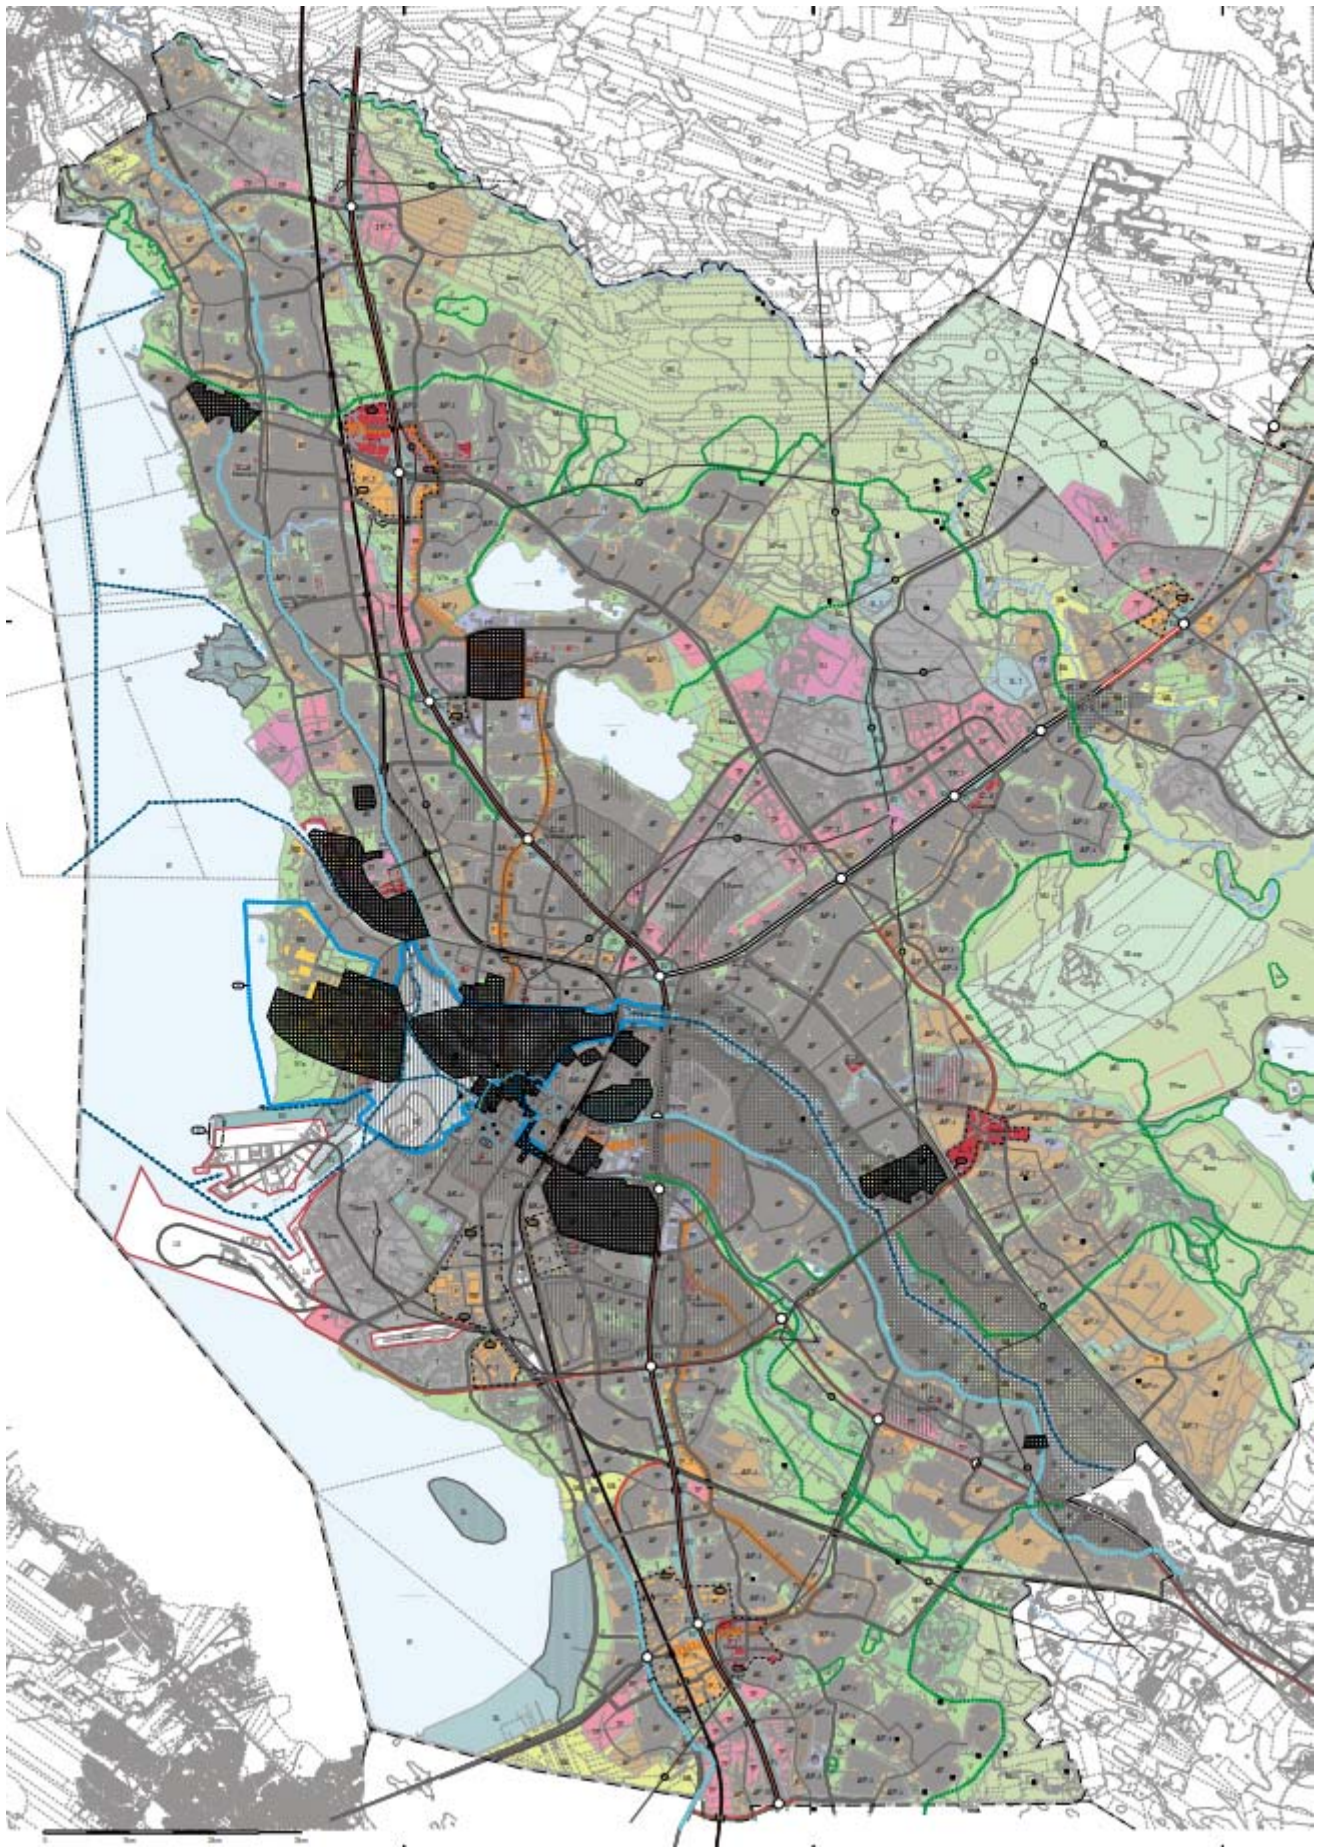


Vt 4 Kello-Räinänperä, TS  
Ote Uuden Oulun yleiskaavasta, keskeinen kaupunkialue 2030  
1.7T-2

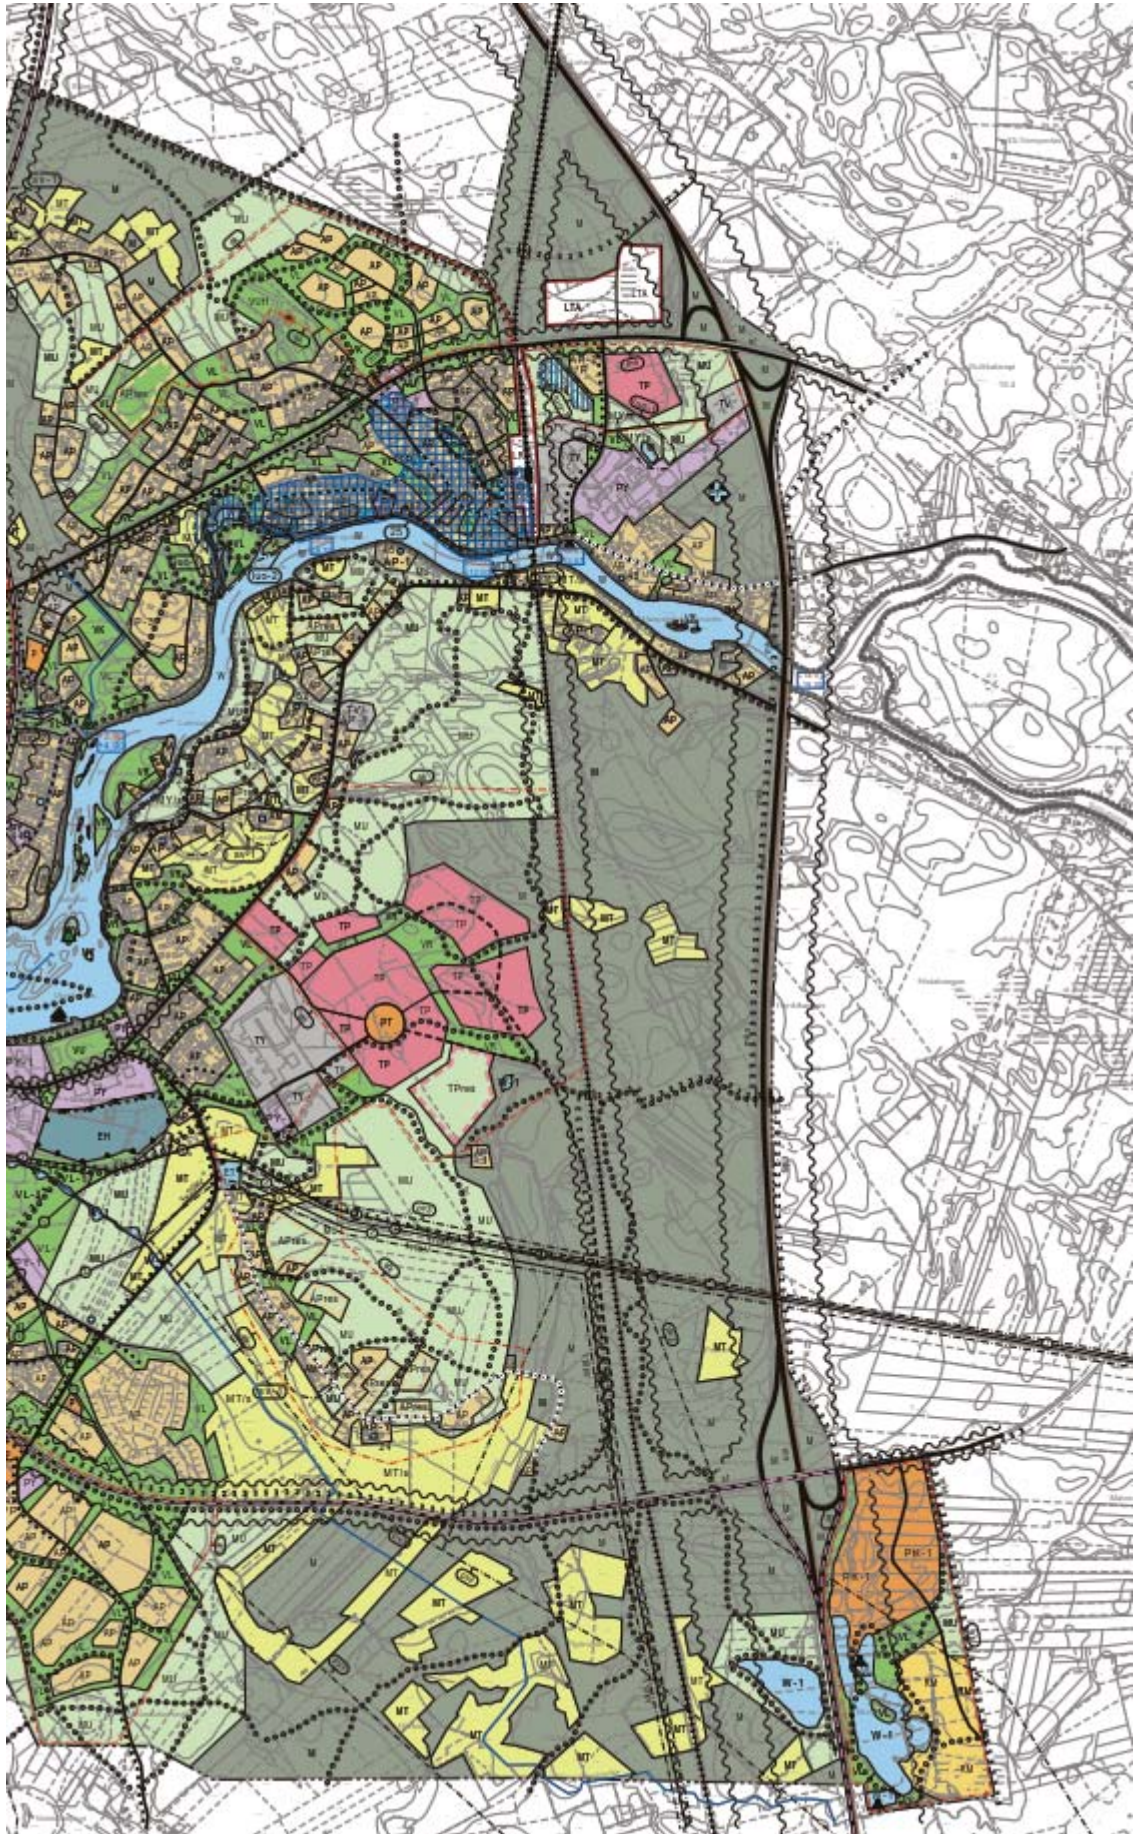


Vt 4 Kello-Räinänperä, TS  
Ote Haukiputaan kirkonkylän osayleiskaavasta 2020  
1.7T-3

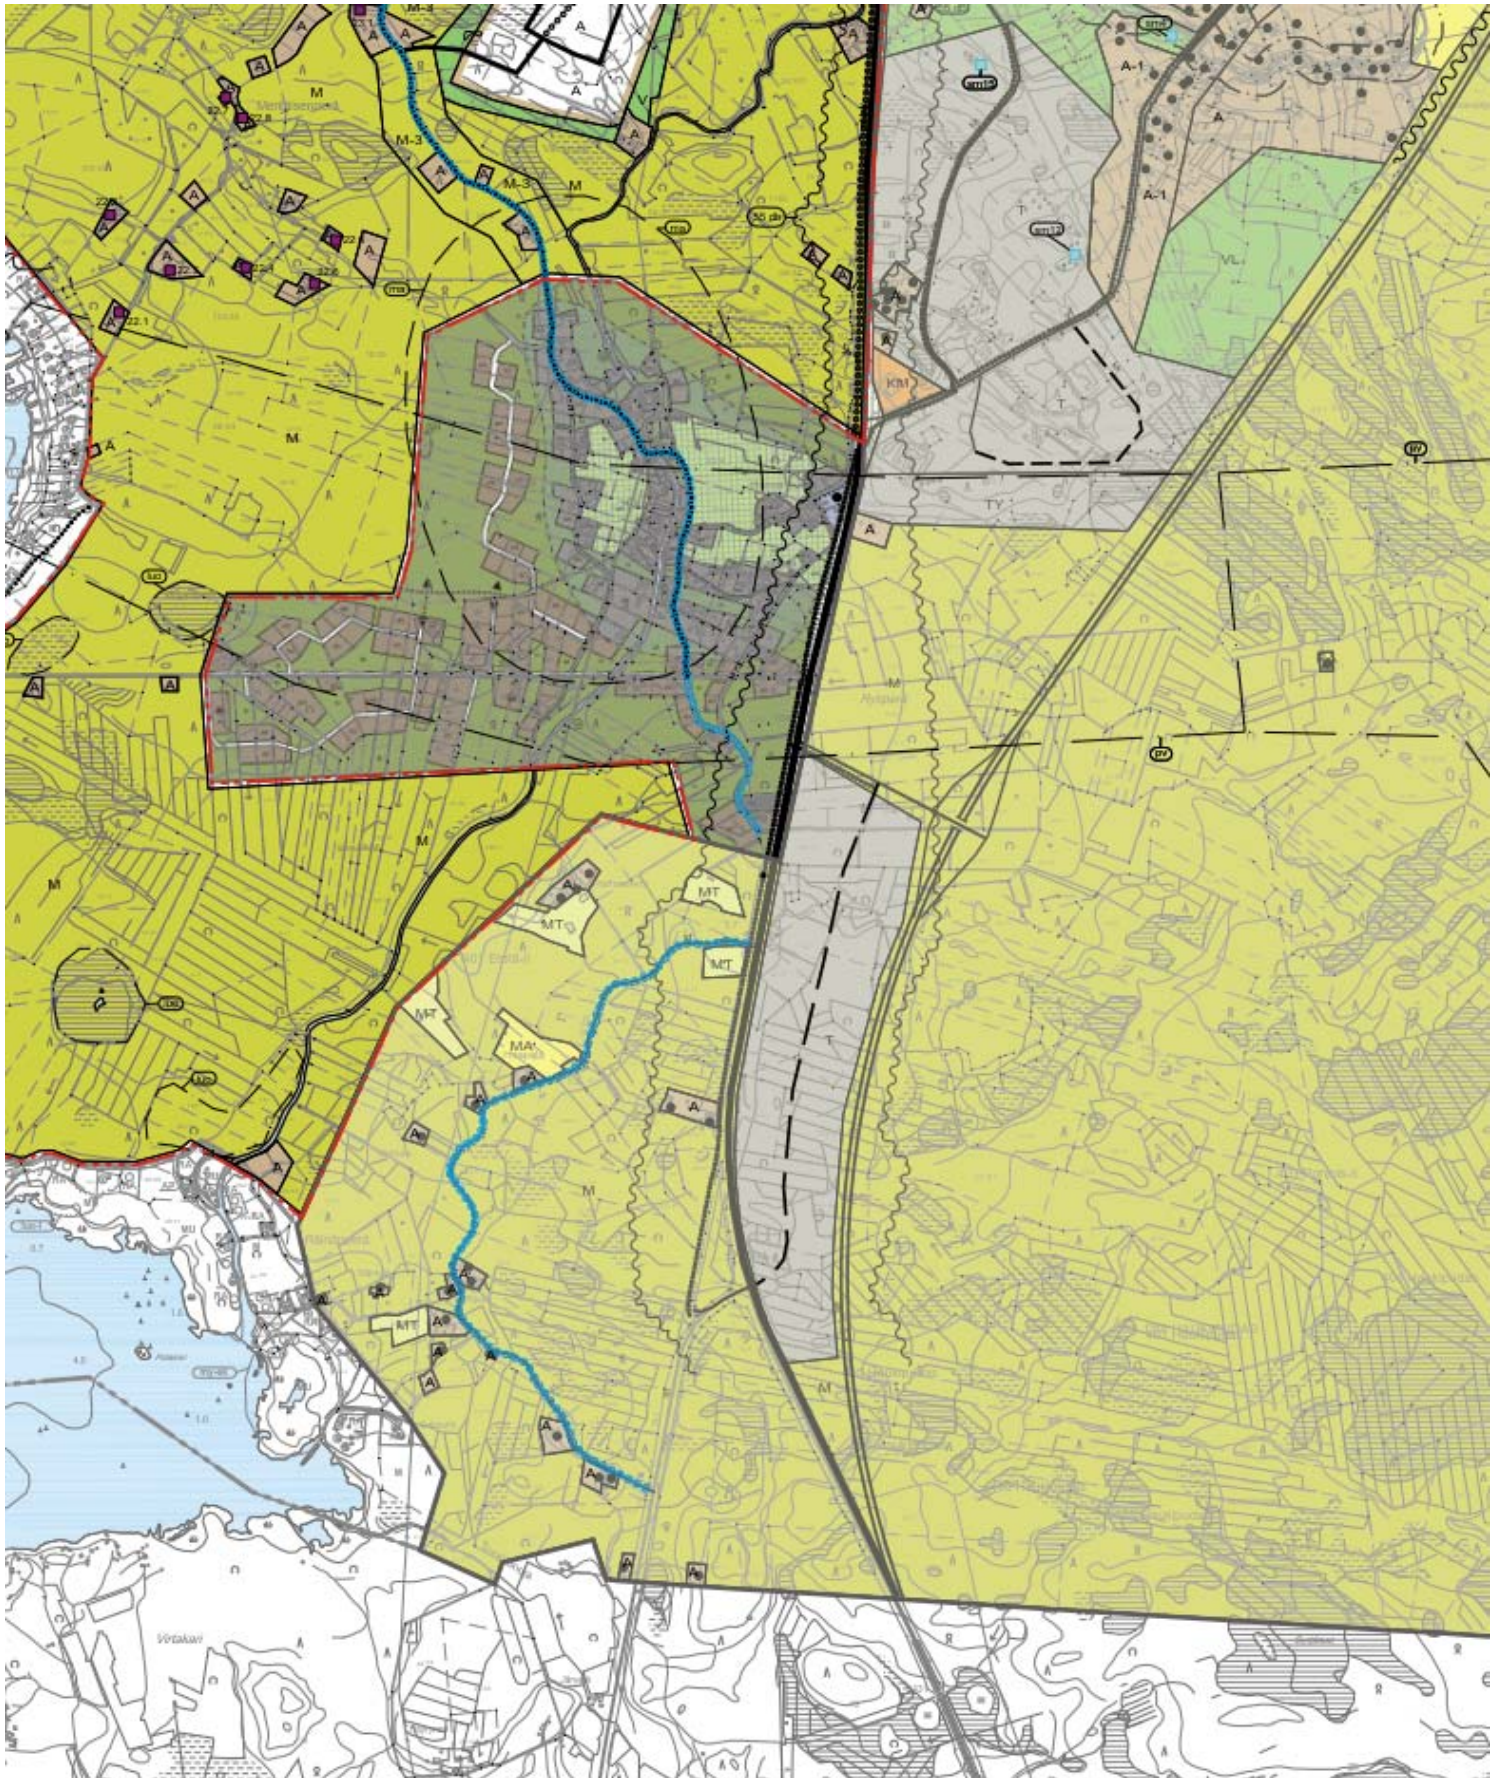

Vt 4 Kello-Räinänperä, TS  
Ote lin osayleiskaavasta  
1.7T-4

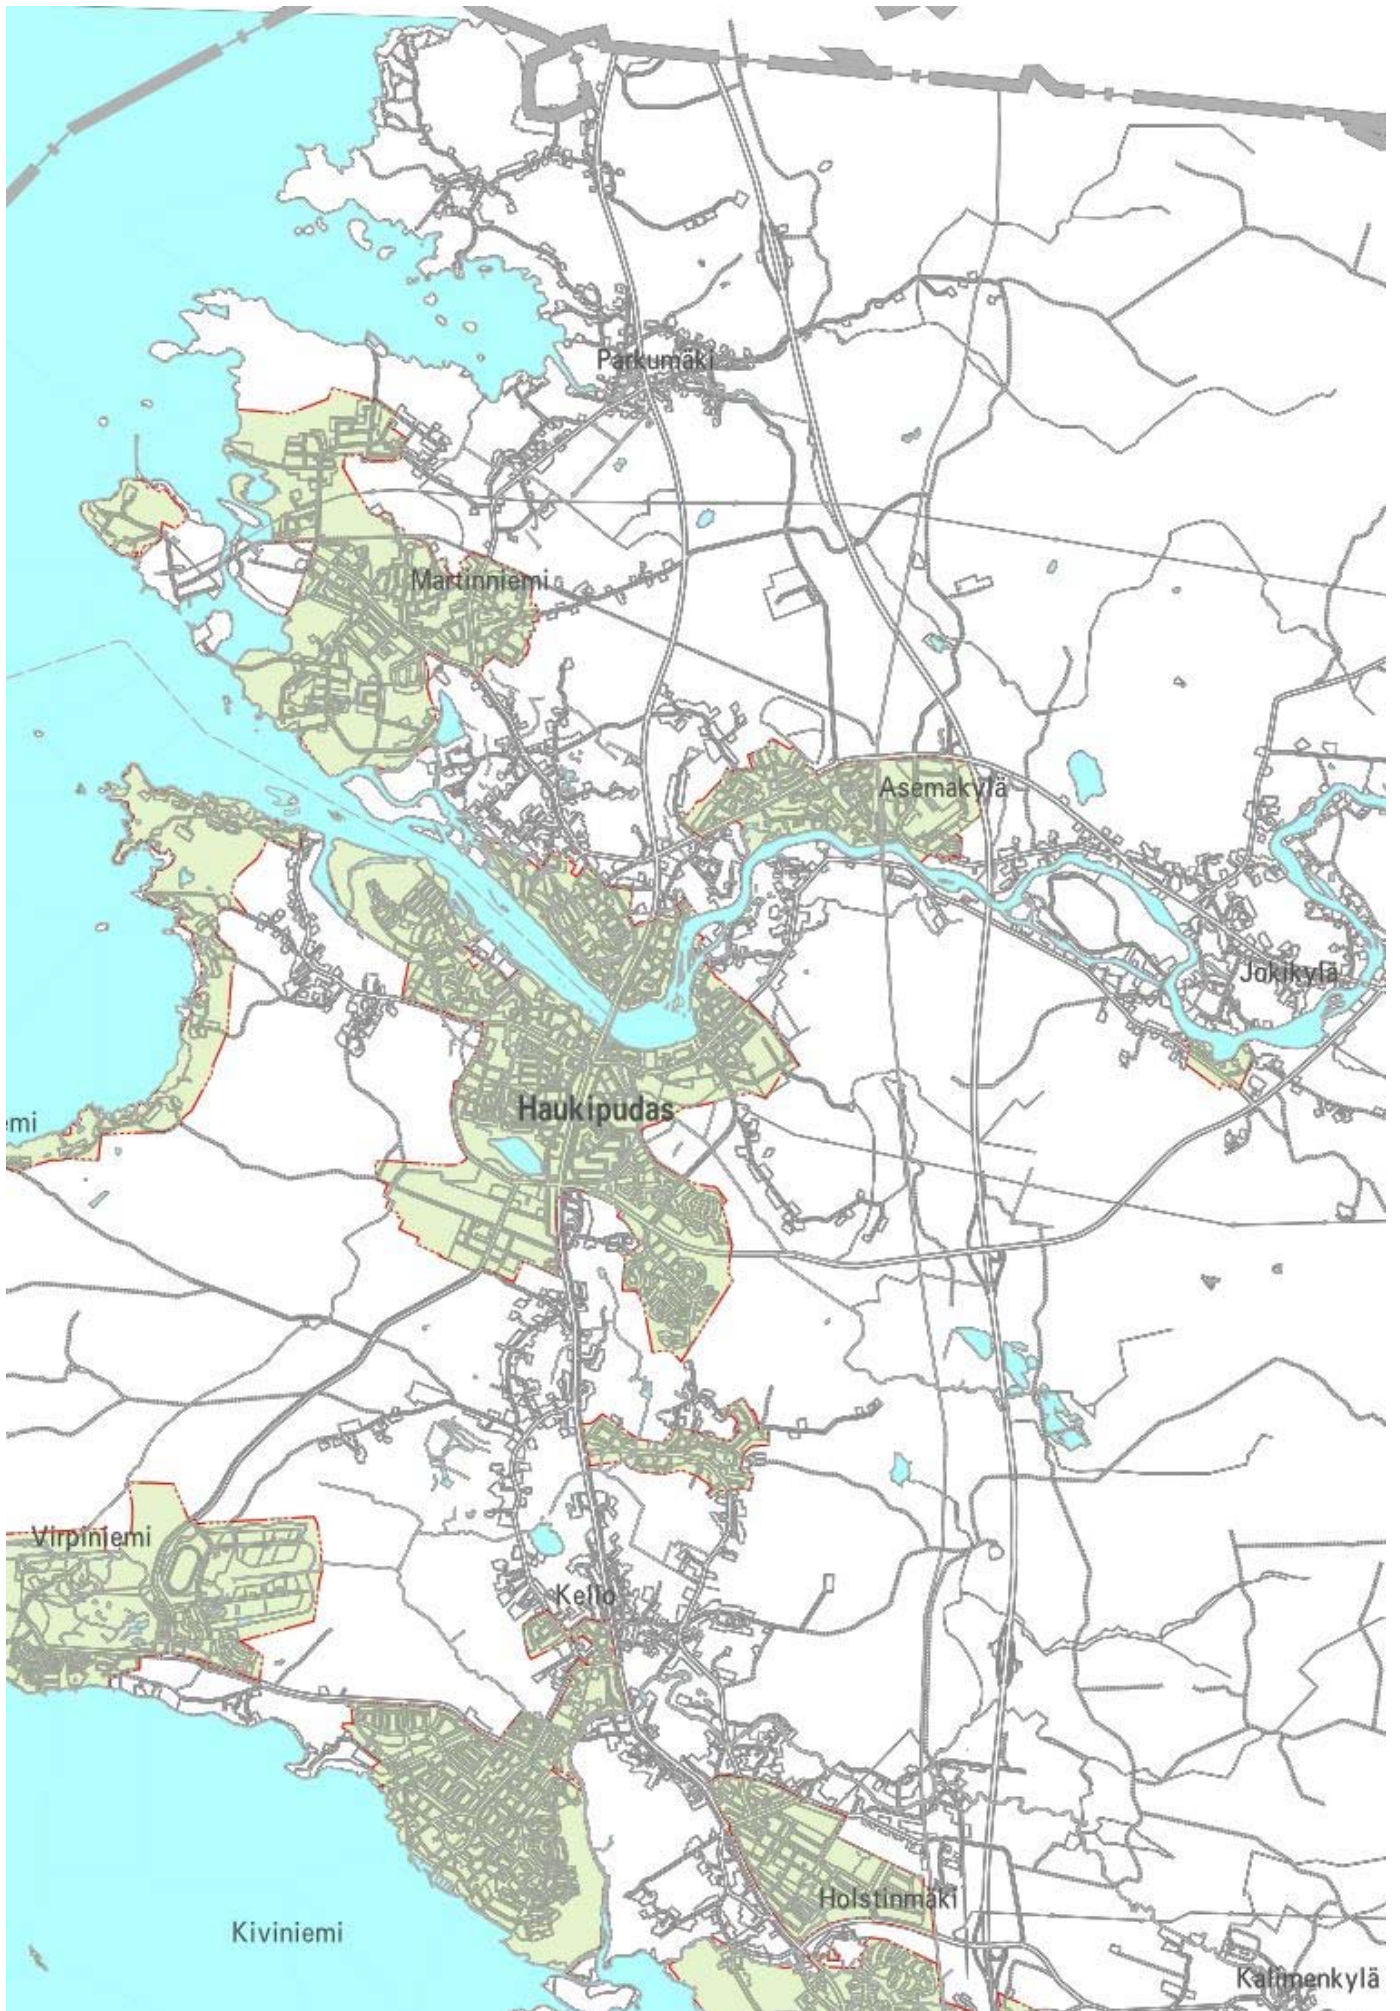

Vt 4 Kello-Räinänperä, TS  
Oulun asemakaavoitetut alueet  
1.7T-5

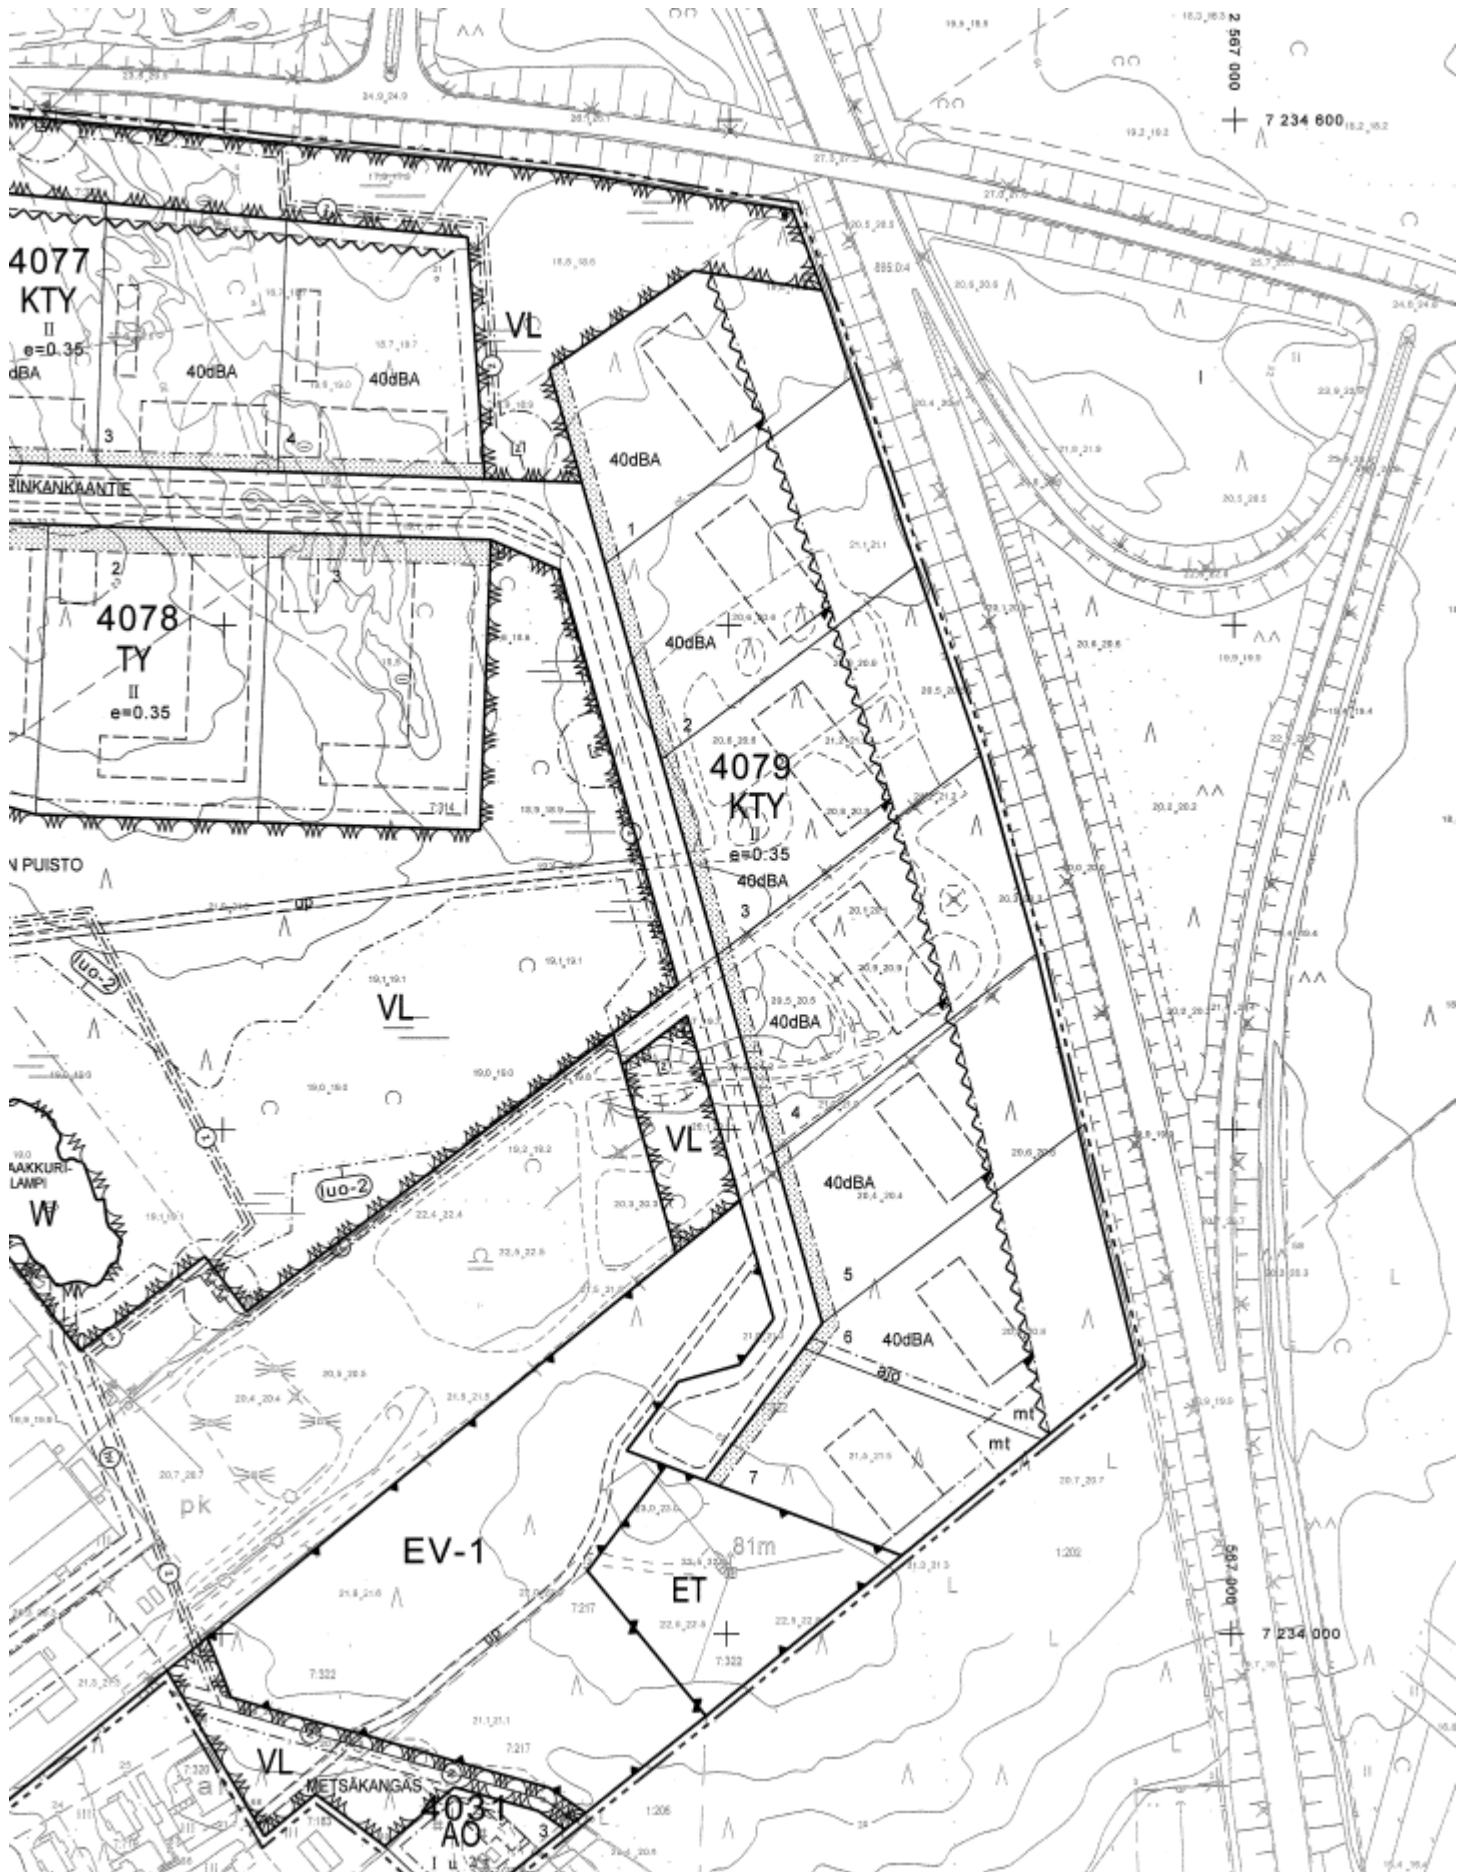

Vt 4 Kello-Räinenperä, TS  
 Ote Asemakylän asemakaavasta  
 1.7T-6