


Julkisivuverhoustyyppit


Tyyppi pp1 pystyusoioverhous vaakakoolauksella, soirojen väli keskeltä keskelle 150 cm
Tyyppi pp2 pystyusoioverhous vaakakoolauksella, soirojen väli keskeltä keskelle 200 cm
Tyyppi pp3 pystyusoioverhous vaakakoolauksella, soirojen väli keskeltä keskelle 250 cm
Tyyppi k1 pystyusoioverhous L-teräskiinnikkeellä, soirojen väli keskeltä keskelle 400 cm
Tyyppi k2 pystyusoioverhous L-teräskiinnikkeellä, soirojen väli keskeltä keskelle 600 cm
Tyyppi k3 pystyusoioverhous L-teräskiinnikkeellä, soirojen väli keskeltä keskelle 800 cm

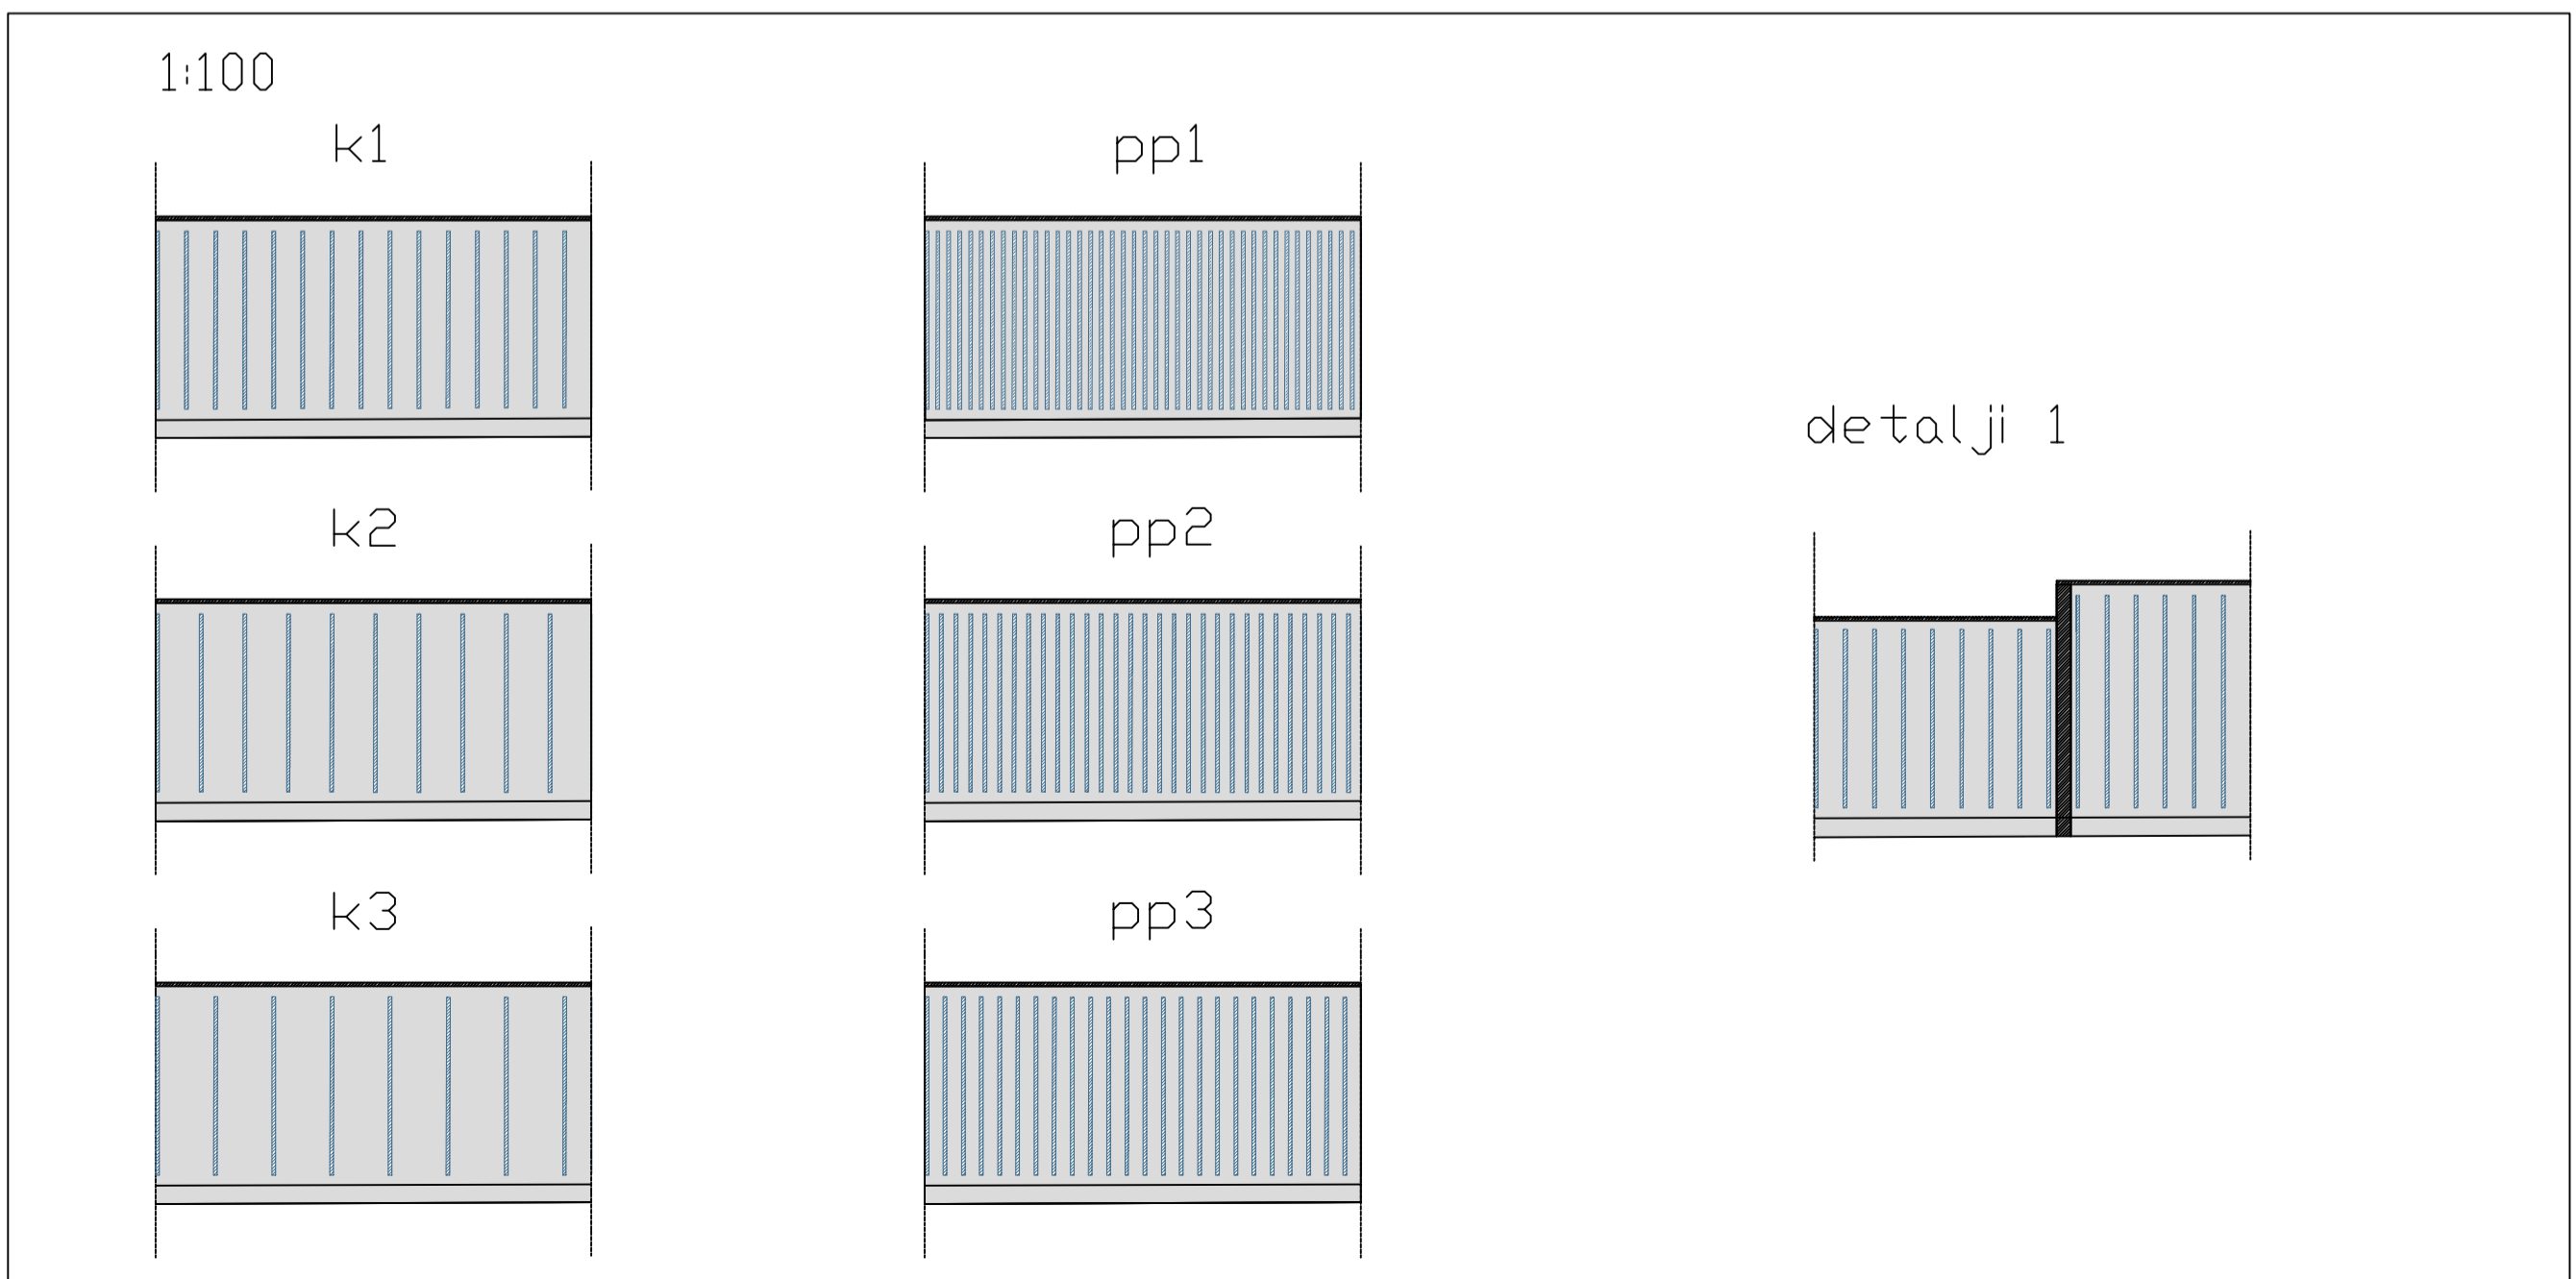

Merkki	Muutos	Pvm	Suunn.	Tark.
Koordinattijärjestelmä	ETRS-GK26	Korkeusjärjestelmä	N2000	
Teema	Katusuunnitelma	Kaupunginosa	85 Heikinharju	
Hanke	Vesalanmäen kadut	HYVÄKSYNYT KAUP. INS.		
Kohde	V120 (Kuusamontie) meluste	YHDYSKUNTA LTK		
Asiasisältö	Julkisivut	Mittakaava	1:1000	
Plana		OULU YHDYSKUNTA- JA YMPÄRISTÖPALVELUT		
Suunnittelija	Jani Anttila	Tarkastaja		
Hyväksyjä	Ville Nikkinen	Hyväksyjä	Marjo Honkamaa-Eskola	
Pvm	25.2.2020	Piir.nro	K8-1	Piir.nro LYK 2020_0004-25



Valtatien 20 meluseinä Korvenkylän puolella
julkisivu tonttien puolelle
1:500

<- Oulu - Kuusamo ->

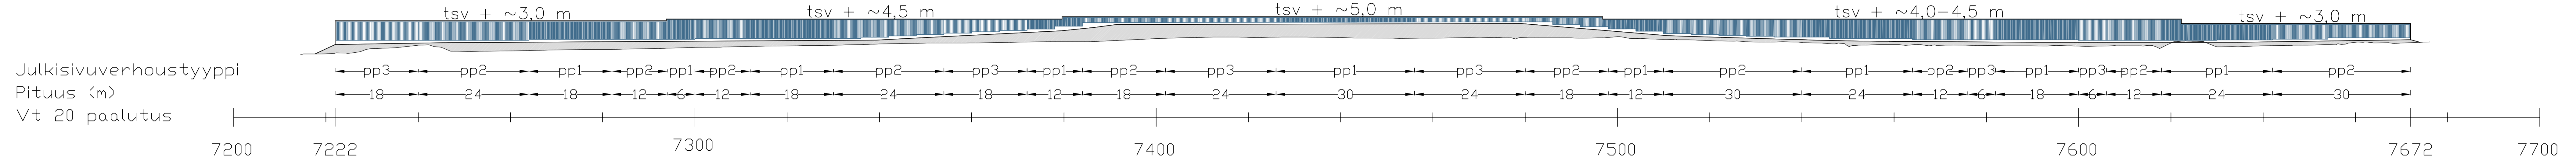


Valtatien 20 meluseinä Korvenkylän puolella
julkisivu Kuusamontielle
1:500

<- Kuusamo-Oulu ->

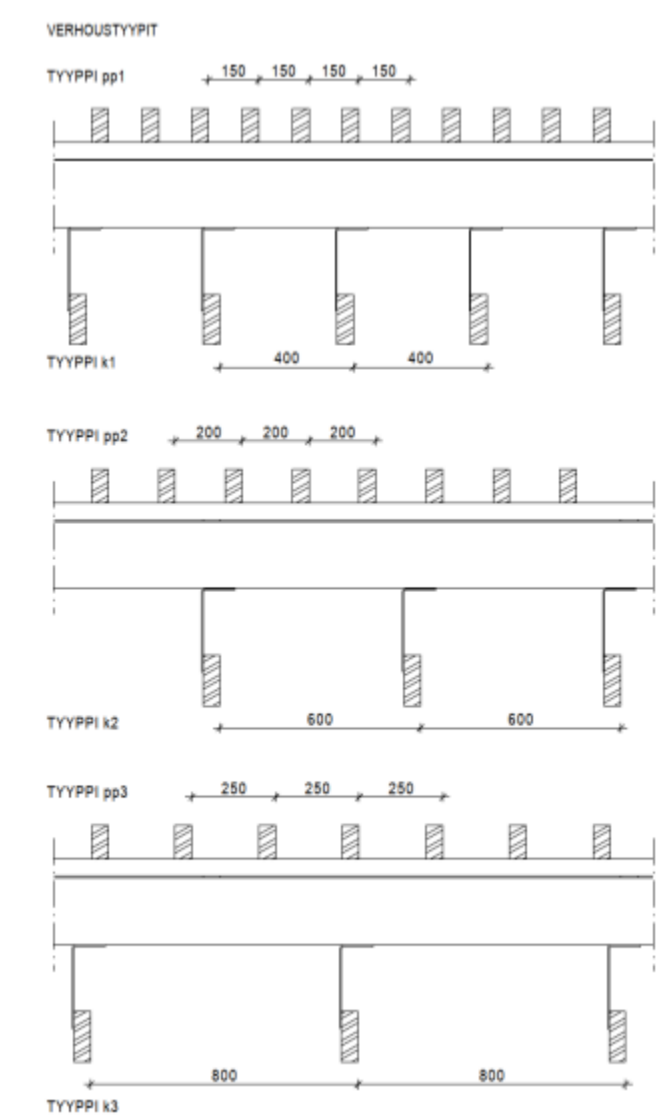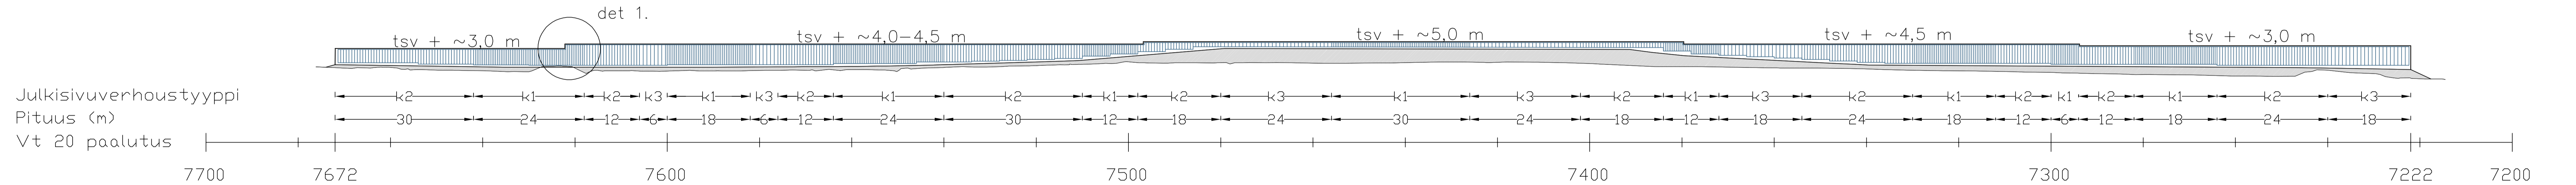

Julkisivuverhoustyyppit

- Tyyppi pp1 pystyusoiroverhous vaakakoolauksella, soirojen väli keskeltä keskelle 150 cm
- Tyyppi pp2 pystyusoiroverhous vaakakoolauksella, soirojen väli keskeltä keskelle 200 cm
- Tyyppi pp3 pystyusoiroverhous vaakakoolauksella, soirojen väli keskeltä keskelle 250 cm
- Tyyppi k1 pystyusoiroverhous L-teräskiinnikkeellä, soirojen väli keskeltä keskelle 400 cm
- Tyyppi k2 pystyusoiroverhous L-teräskiinnikkeellä, soirojen väli keskeltä keskelle 600 cm
- Tyyppi k3 pystyusoiroverhous L-teräskiinnikkeellä, soirojen väli keskeltä keskelle 800 cm

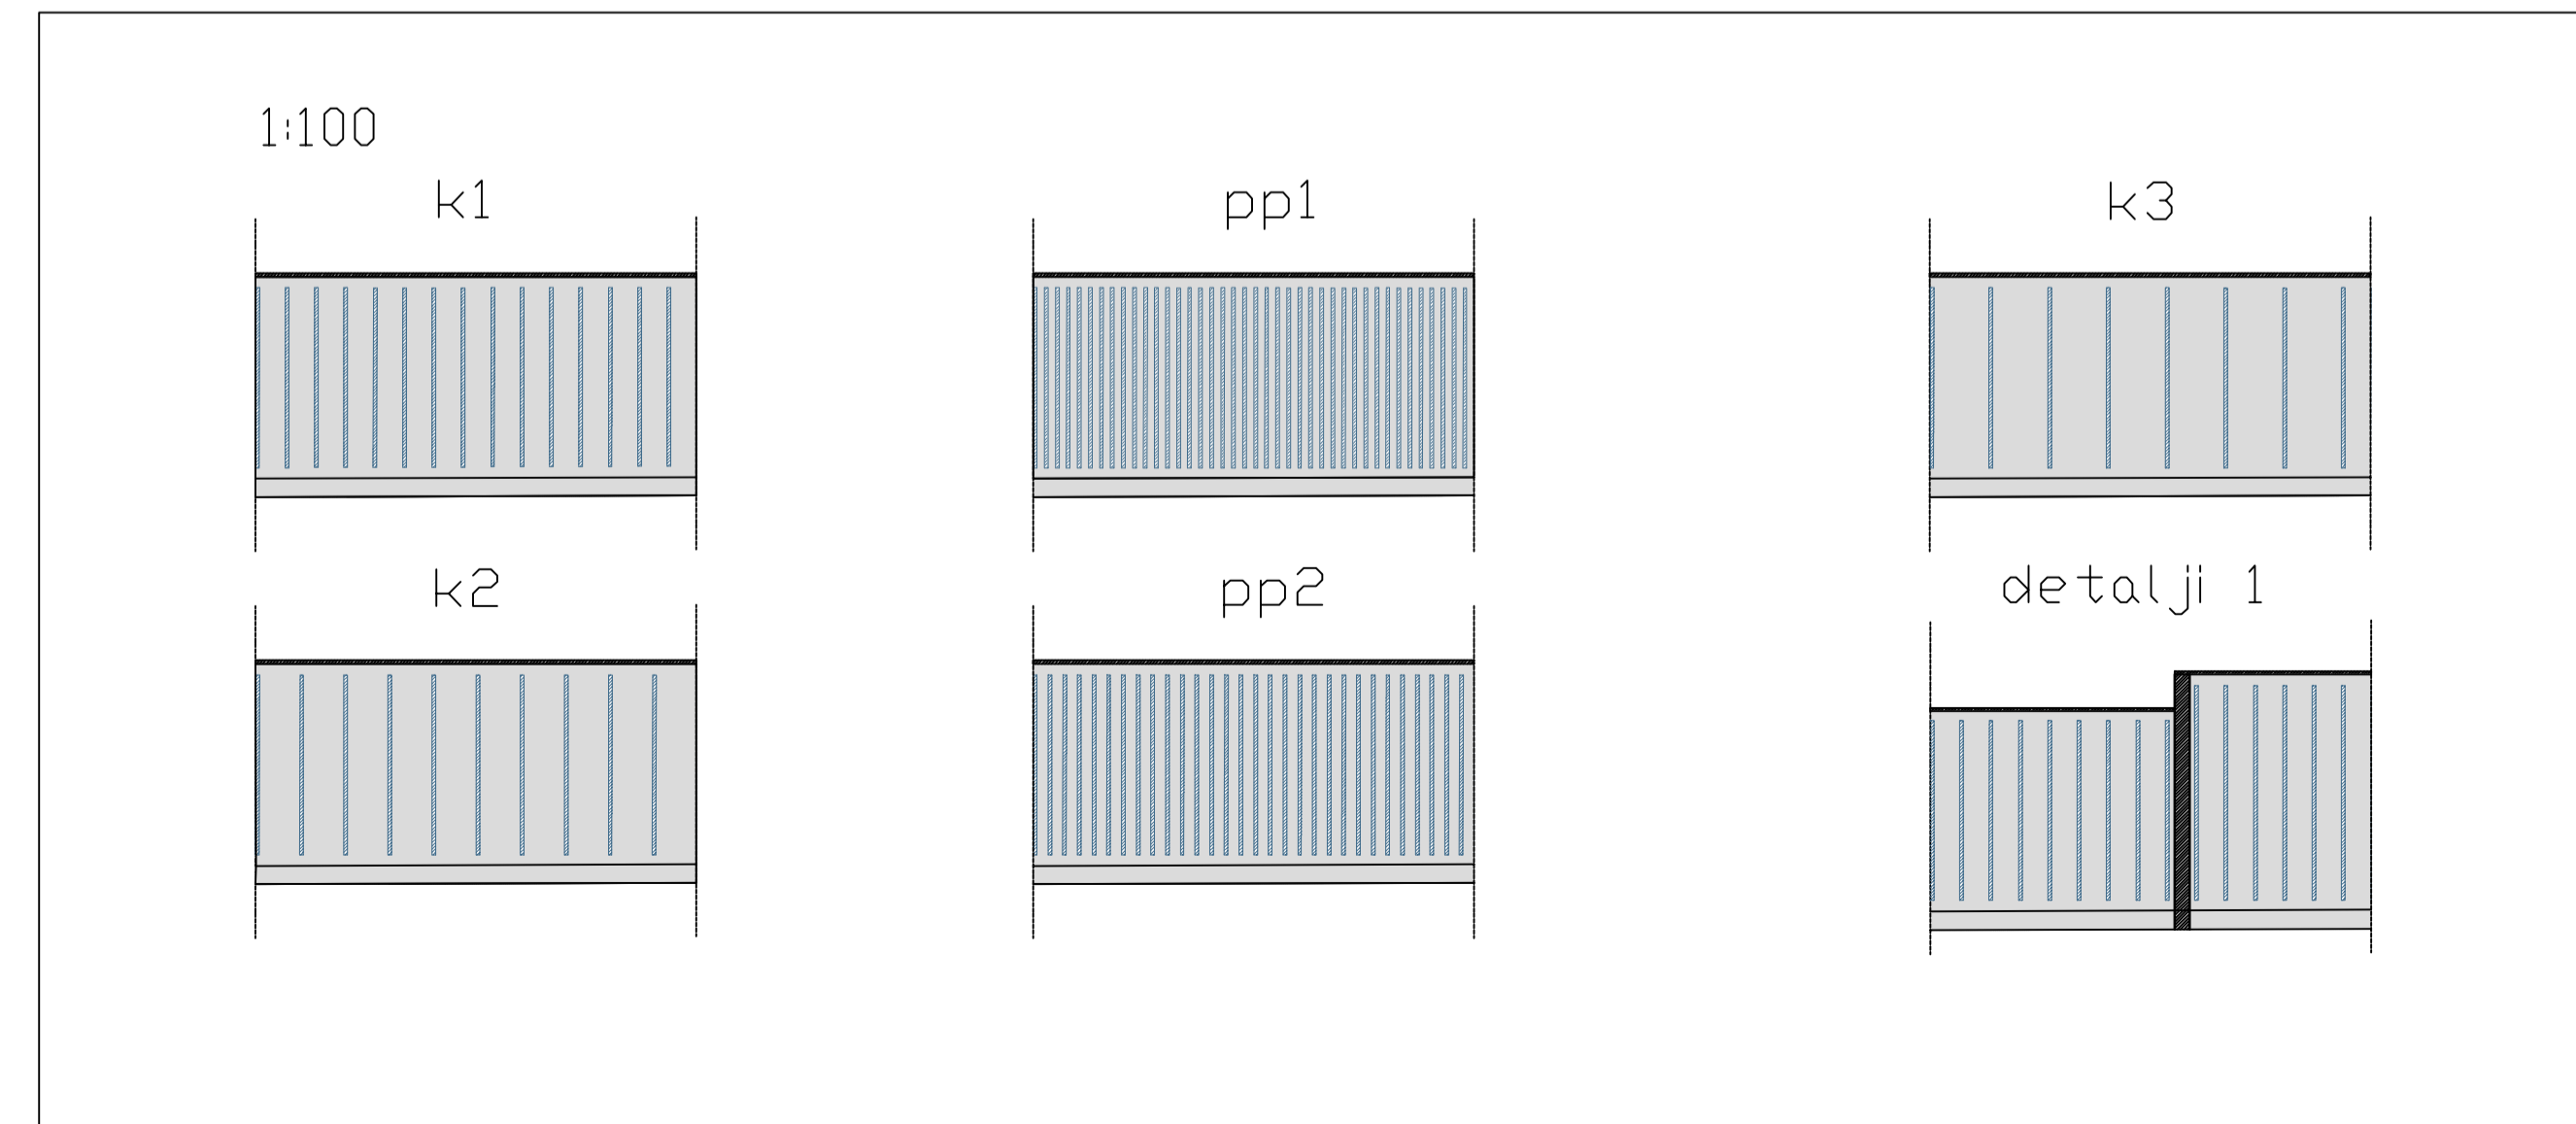

Merkki	Muutos	Pvm	Suunn.	Tark.
Koordinaattijärjestelmä	ETRS-GK26	Korkeusjärjestelmä	N2000	
Teema	Katusuunnitelma	Kaupunginosa 85 Heikinharju		
Hanke	Vesalanmäen kadut		HYVÄKSYNYT KAUP. INS.	
Kohde	Vt20 (Kuusamontie) meluste		YHDYSKUNTA LTK	
Asiasiidit	Julkisivut		Mittakaava 1:500	
Plaanana		OULU YHDYSKUNTA- JA YMPÄRISTÖPALVELUT		
Suunnittelija	Jani Anttila	Tarkastaja		
Hyväksyjä	Ville Nikkinen	Hyväksyjä	Marjo Honkamaa-Eskola	
Pvm	25.2.2020	Piir.nro	K8-2	Piir.nro LYK 2020_0004-26