



Raitotie (M18710) pl 82

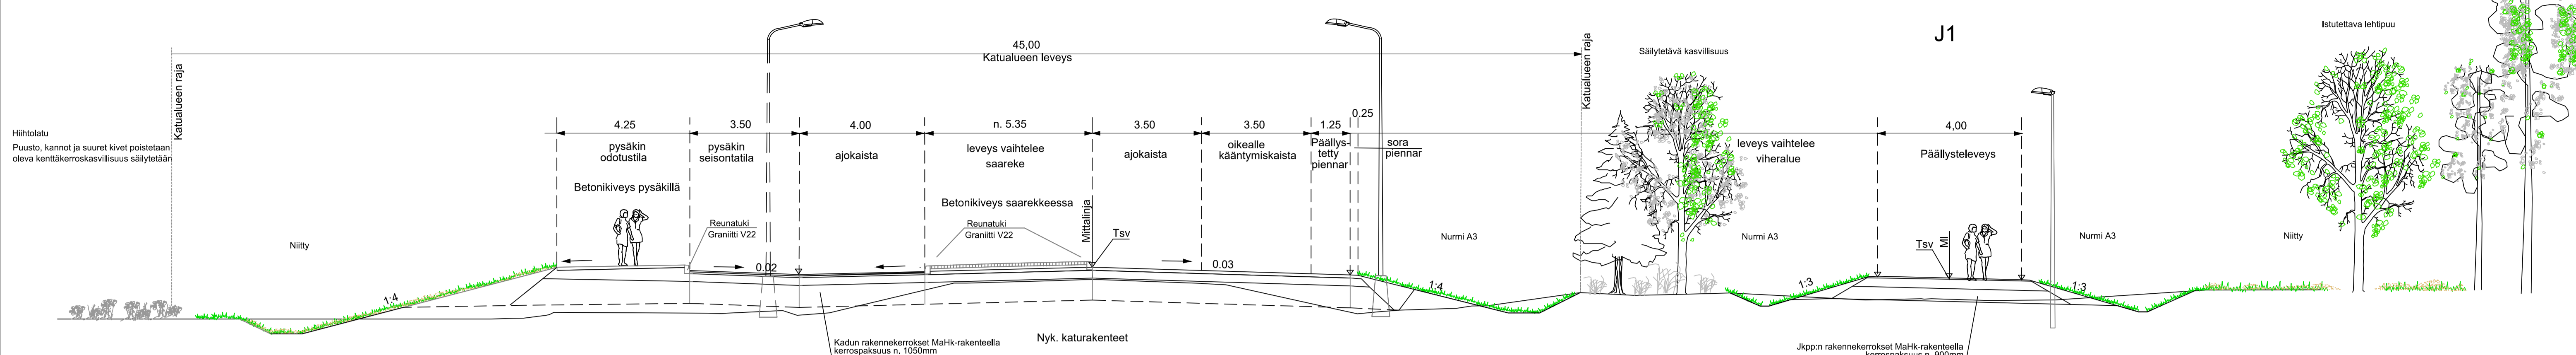


Raitotie (M18710) pl 194

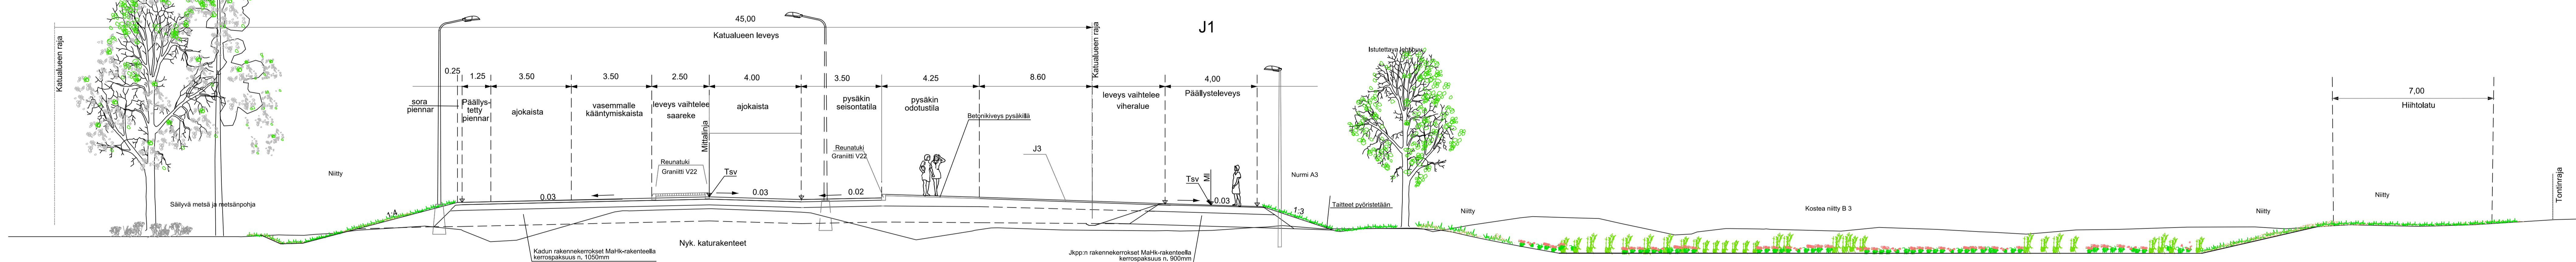


J2



Marmoritie plv 60-480

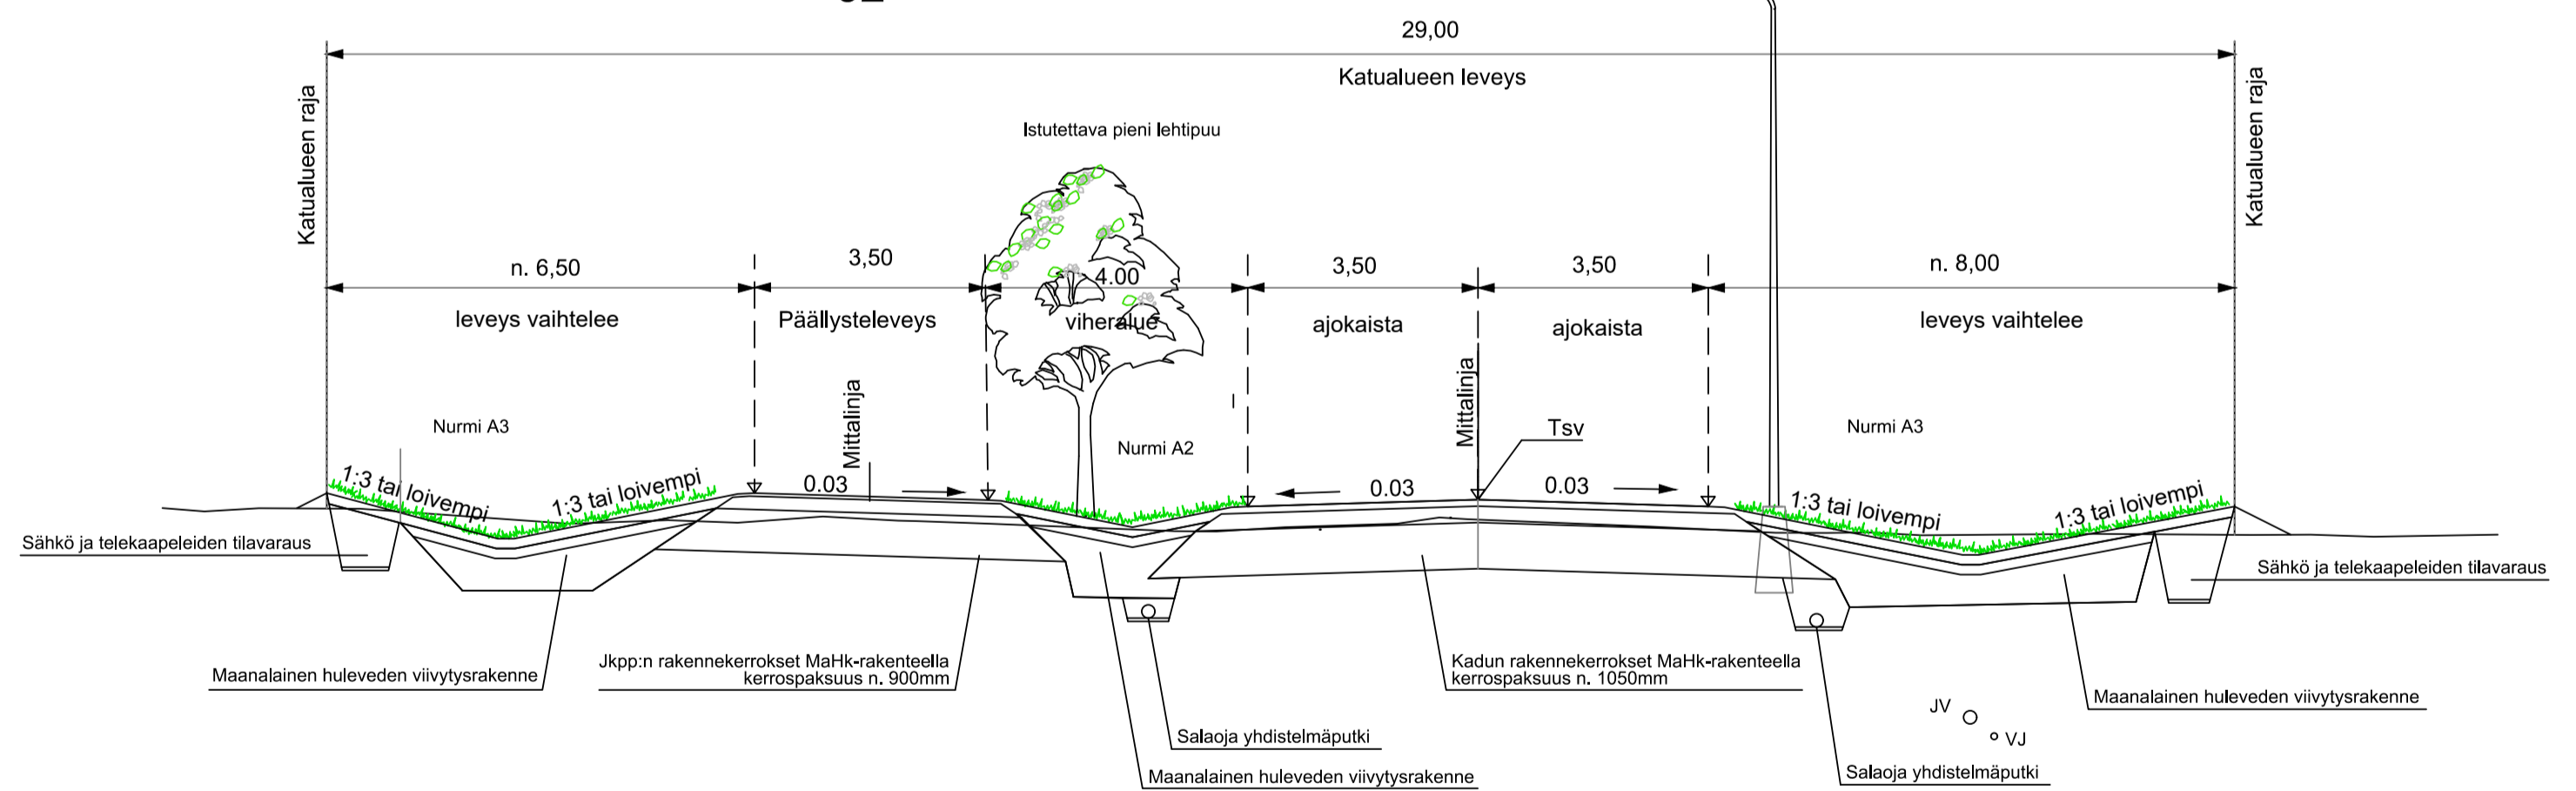

Laskuoja-Hiihtolatu

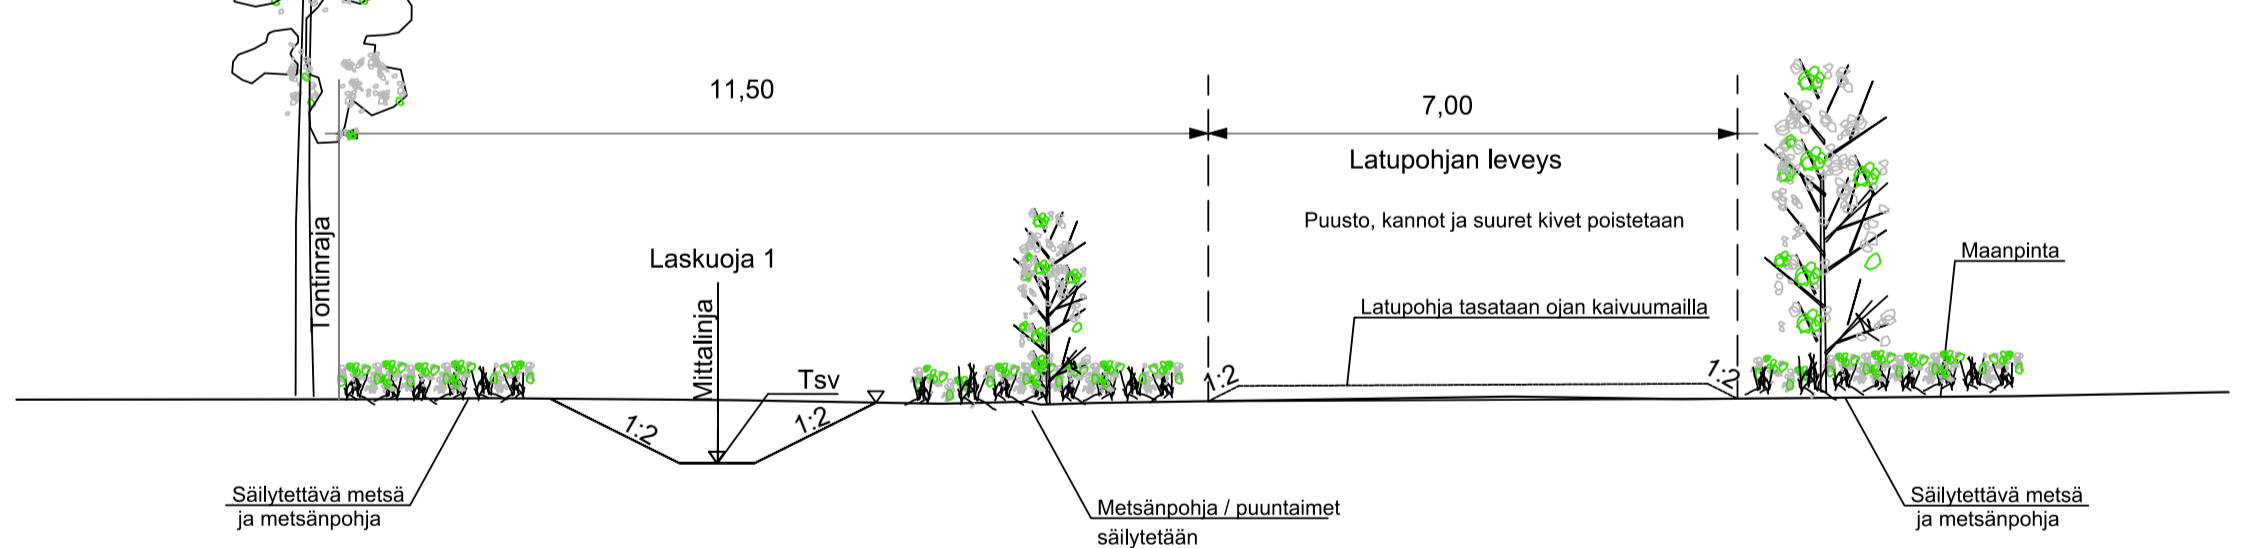

Palolantie plv 4-110

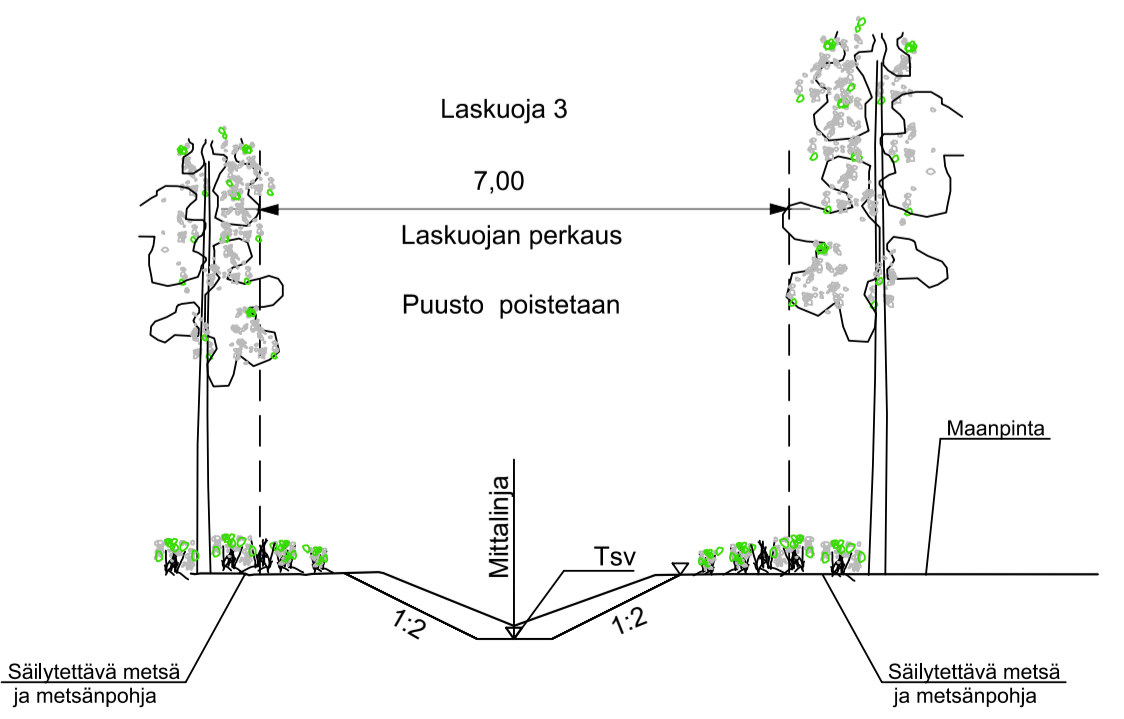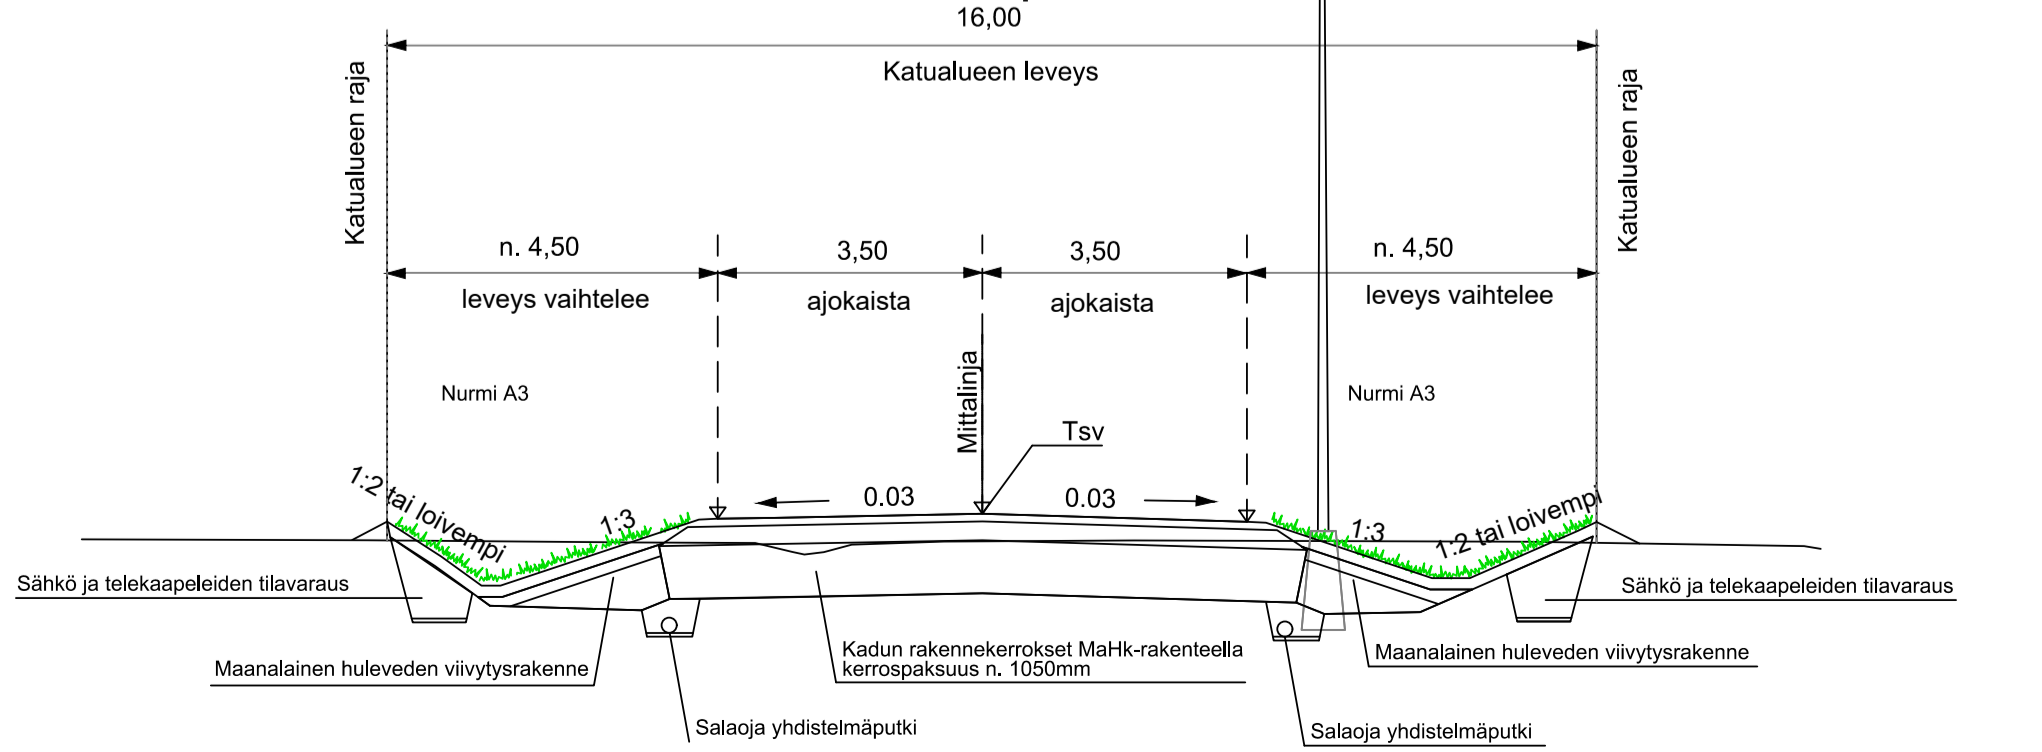

Merkki	Muutos	Pvm	Suunn.	Tark.
Koordinaattijärjestelmä ETRS-GK26, N2000				
Teema	Poikkeileikkaukset	Kaupunginosa	Kajonharju 80, Liikenne 82, Rusko 83	
Harke	Ruskoittuun teollisuusalueen katujen ja ympäristön rakennussuunnitelma			HYVÄKSYNYT KAUP. INS.
Kohde	Raitotie (M18710) ja jpp (J1), Marmoritie ja jpp (J2), Palolantie, Laskuoja-Hiihtolatu, Laskuoja 3			YHDYSKUNTA LTK
Asiasisältö	Rakenteellinen tyyppiopkeikkkaus			Mittakaava 1:100
DESTIA		OULU Yhdyskunta- ja ympäristöpalvelut		
Suunnittelija	Kari Rautio	Hyväksyjä	Pekka Turunen	
Hyväksyjä	Marko Peltomaa	Pvm	28.2.2020	Plu.nro LYK 2020_0007-5
Plu.nro	RS-1			