K1 Elektroniikkatie

paalu 65

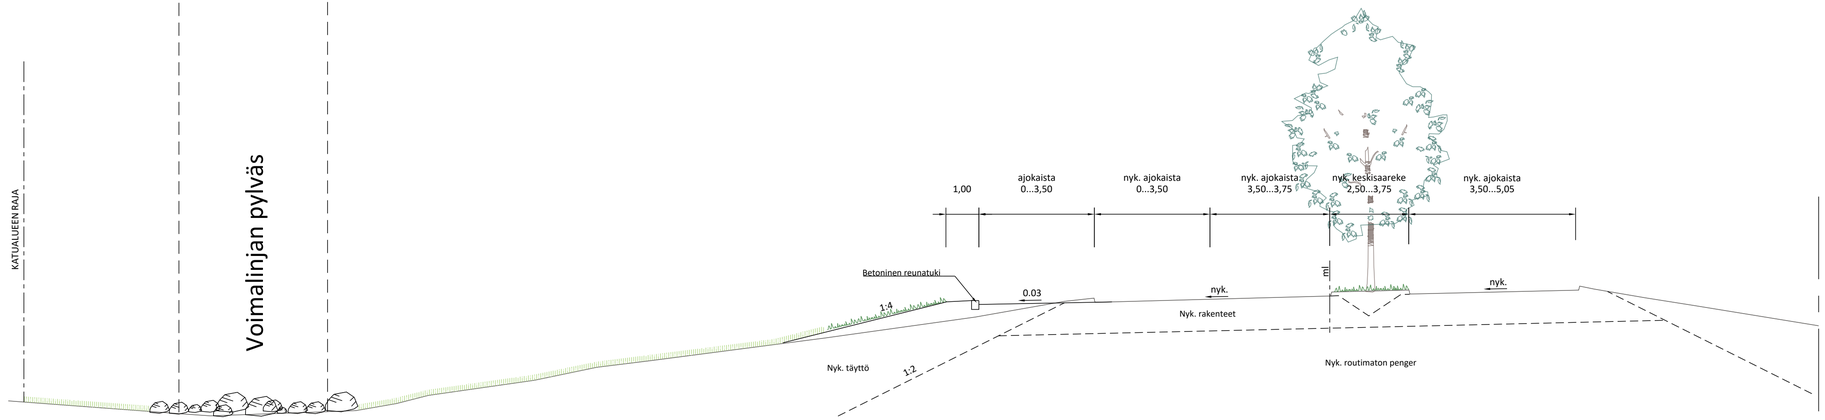

Merkki	Muutos	Pvm	Suunn.	Tark.
Koordinaattijärjestelmä	ETRS-GK26/ N2000			
Teema	Poikkileikkaukset	Kaupunginosa	78 Linnanmaa	
Hanke	Elektroniikkatien lisäkaista Haukiputaantielle, katu- ja rakennussuunnitelma LYK 2020_0013		HYVÄKSYNYT KAUP. INS.	§
Kohde	K1 Elektroniikkatie		YHDYSKUNTA LTK	§
Asiasisältö	Tyyppipoikkileikkaus		Mittakaava	1:100

RAMBOLL
Ramboll
Kiviharjunlenkki 1A
90220 Oulu
puh. 020 755 611

OULU | YHDYSKUNTA- JA YMPÄRISTÖPALVELUT

Suunnittelija	Jukka Lindfors		Pekka Turunen
Hyväksyjä	Sanna Kaikkonen	Hyväksyjä	Erkki Malo
Piir.nro		Pvm 30.3.2020	Piir.nro LYK 2020_0013-3