

## MERKINNÄT

- Suunnittelualueen raja
- SÄILYTETTÄVÄT JA POISTETTAVAT**
- Siirrettävä jakokaappi
- Säilytettävä pensasryhmä
- Säilytettävä havu- / lehtipuu
- Poistettava havu- / lehtipuu
- Poistettava pensasryhmä
- KORKEUDET JA KUIVATUS**
- Nykyinen maanpinnan korkeus
- Suunniteltu korkeus
- Tontin nurkkapisteen korkeus
- Hulevesikaivo
- Painanne ja virtaussuunta

## PINNOITTEET


- Asfaltti, ajorata / jalkakäytävä
- Graniittinoppakiveys
- Graniittireunakivi
- Graniittireunakivi, madallettu

## ISTUTETTAVA KASVILLISUUS

- Nurmi
- Lehtipuu

## VARUSTEET JA KALUSTEET

- Uusi valaisin
- Roska-astia
- Rungonsuoja
- Liikennevalo-ohjattu liittymä
- Viitoitusportaali

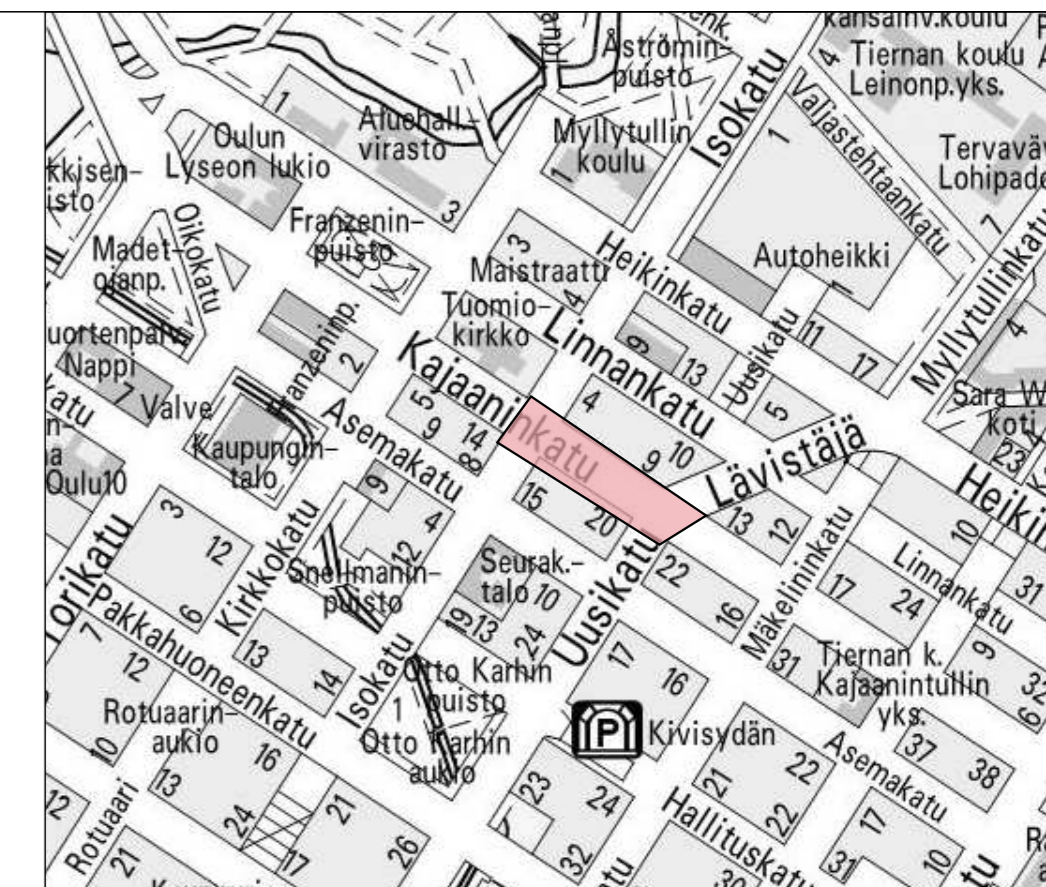

Merkki	Muutos	Pvm	Suunn.	Tark.
Koordinaattijärjestelmä ETRS-GK26/ N2000				
Teema Katu		Kaupunginosa I Pokkinen		
Hanke Pienet peruskorjauskohteet 2020-2021 LYK 2020_0009				HYVÄKSYNYT KAUP. INS.
Kohde Kajaaninkatu välillä Isokatu - Lävistäjä				YHDYSKUNTA LTK
Asiasisältö Katupiirustus				Mittakaava 1:500
Ramboll Kiviharjunlenkki 1A 90220 Oulu puh. 020 755 611				YHDYSKUNTA- JA YMPÄRISTÖPALVELUT
Suunnittelija	Jukka Lindfors	Hyväksyjä		
Hyväksyjä	Jari Kinnunen	Pvm	Piir.nro	
Piir.nro		20.5.2020	LYK 2020_0009-4	