


KUIVATUS

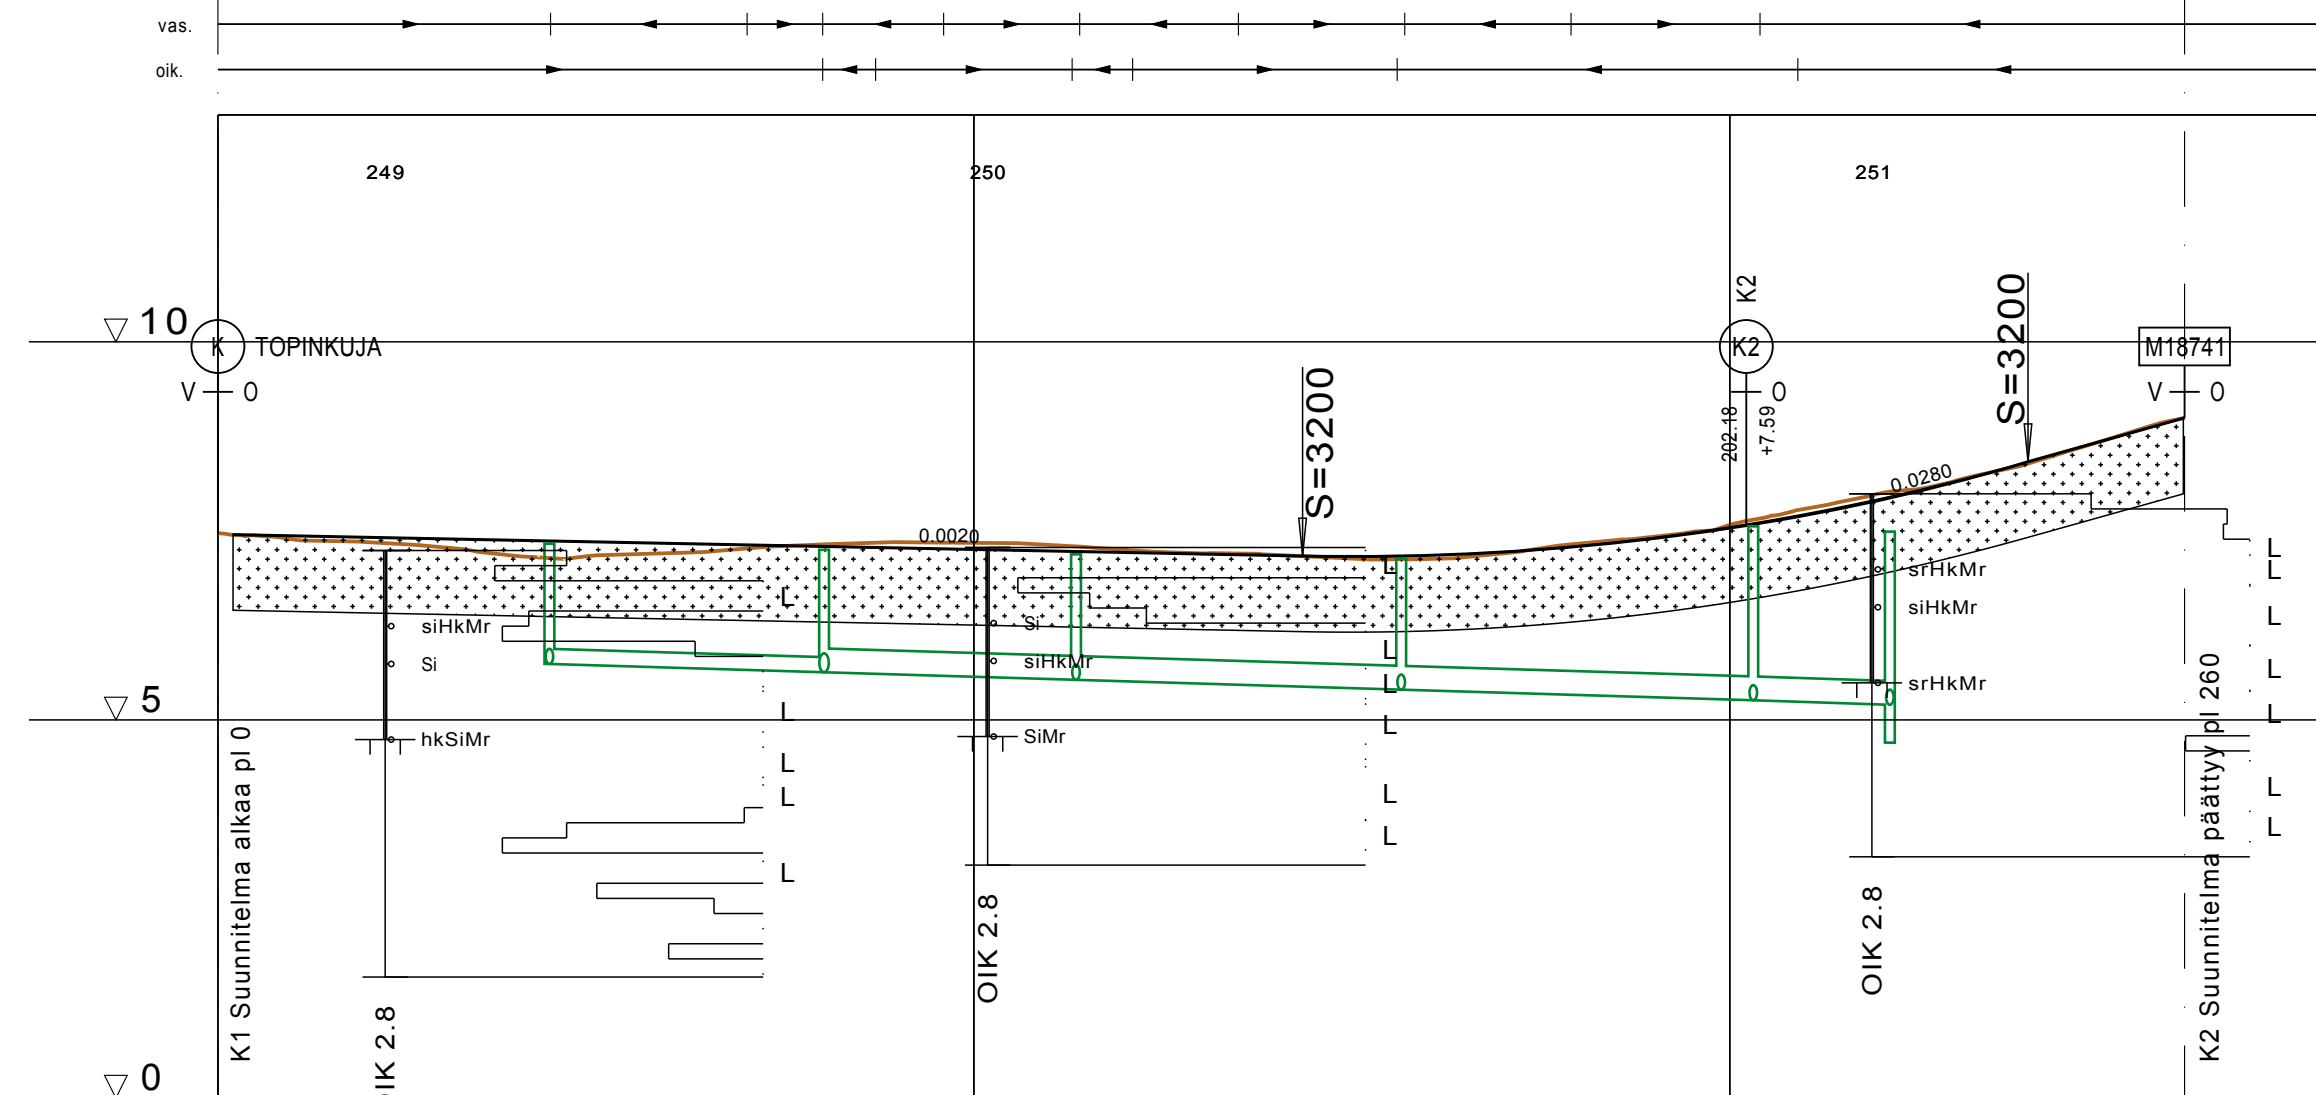


VESIJOHTO	LAEN KORKEUS PUTKEN MITAT, LAATU	
HULEVESIVIAMÄRI	SISÄPOHJAN KORKEUS PUTKEN MITAT, LAATU	
JÄTEVESIVIAMÄRI	SISÄPOHJAN KORKEUS PUTKEN MITAT, LAATU	
PUTKIEN PERUSTAMISTAPA	MURSKEARINA KaM 0/32 30 cm, ASENNUSALUSTA KaM 0/16 15 cm	
PÄÄLLYSRAKENNE	MaHk-1000	
MÄTKÄ	1.95	
KALTEVUUS / PYÖRISTYSSÄDE	141.54 -0.0020	143.49 S=3200
TASAUUSVIIVAN KORKEUS	7.43 7.41 7.39 7.37 7.35 7.33 7.31 7.29 7.27 7.25 7.23 7.21 7.19 7.17 7.16 7.18 7.22 7.30 7.41 7.55 7.73 7.93 8.16 8.43 8.71 8.99	
MAANPINNAN KORKEUS	7.47 7.39 7.35 7.28 7.16 7.18 7.21 7.27 7.32 7.35 7.27 7.34 7.31 7.25 7.20 7.18 7.13 7.18 7.20 7.22 7.33 7.42 7.58 7.79 8.00 8.17 8.41 8.71 8.99	
PAALUTUS	0 50 100 150 200 250	
KAAREVUUS	Sr	Sr
AJORADAN SIVUKALTEVUUS	1.95 9.45 17.45	52.66 56.66 60.16

qo=qv=0.030

Led-katuvalaisin
Greenled Sirius L
H=10m, varsi 1,0m

K1 KÄÄRIÄNKUJA

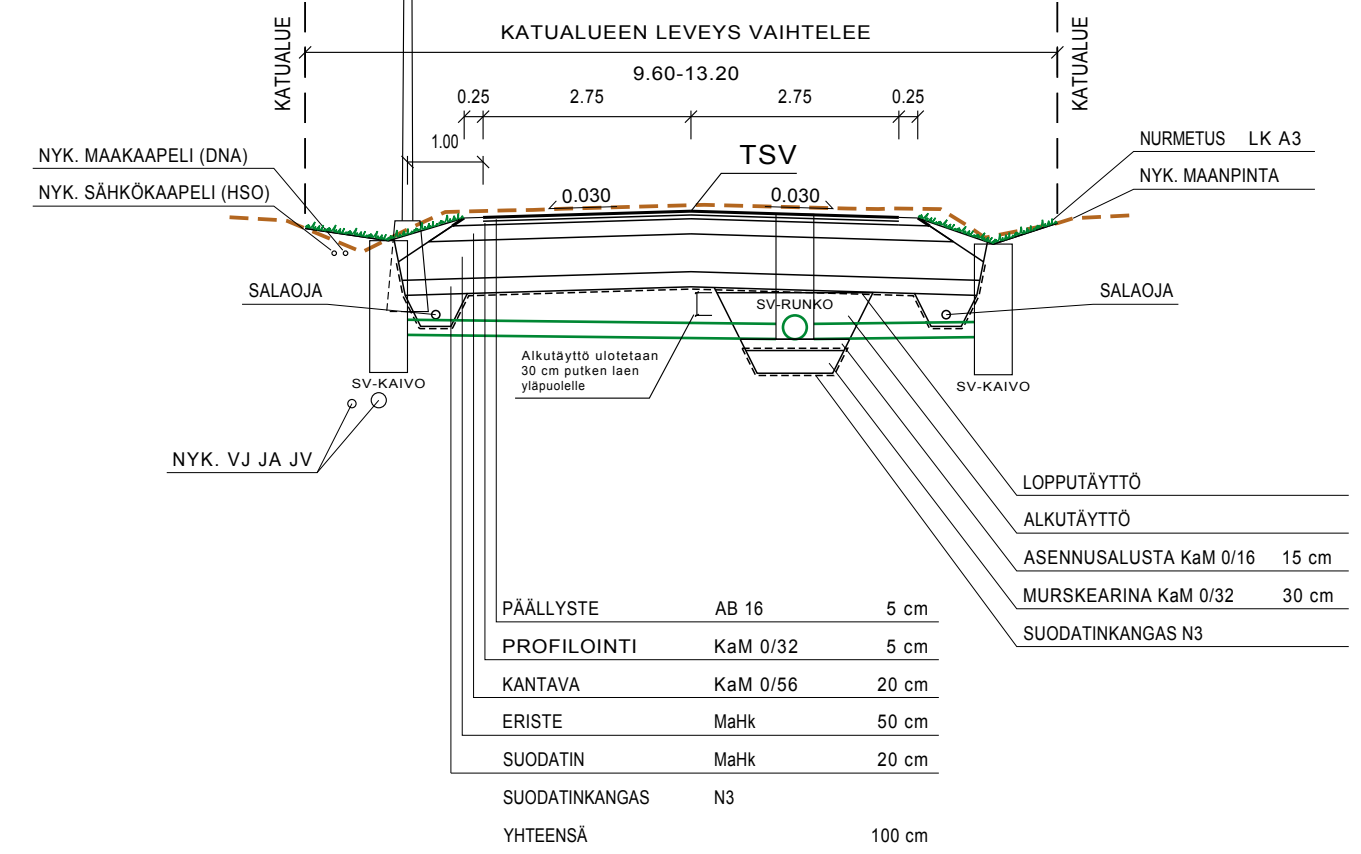

Merkki	Muutos	Pvm	Suunn.	Tark.
Koordinaattijärjestelmä	ETRS-GK26	Korkeusjärjestelmä N2000		
Teema	Poikkileikkaukset	Kaupunginosa	Martinniemi 123	
Hanke	Kääriänkujan perusparannus			HYVÄKSYNYT KAUP. INS.
Kohde	Kääriänkuja			YHDYSKUNTA LTK
Asiasisältö	K1 Tyypipoikkileikkaus, pituusleikkaus			Mittakaava 1:1000/1:100, 1:100
		YHDYSKUNTA- JA YMPÄRISTÖPALVELUT		
Suunnittelija	Tommi Kiviniemi	Hyväksyjä	Seppo Kuoppala	
Hyväksyjä	Teemu Vaara	Pvm	16.1.2018	
Piir.nro		Piir.nro	II-2688	