






LEIKKAUS A-A
1:100
24.00

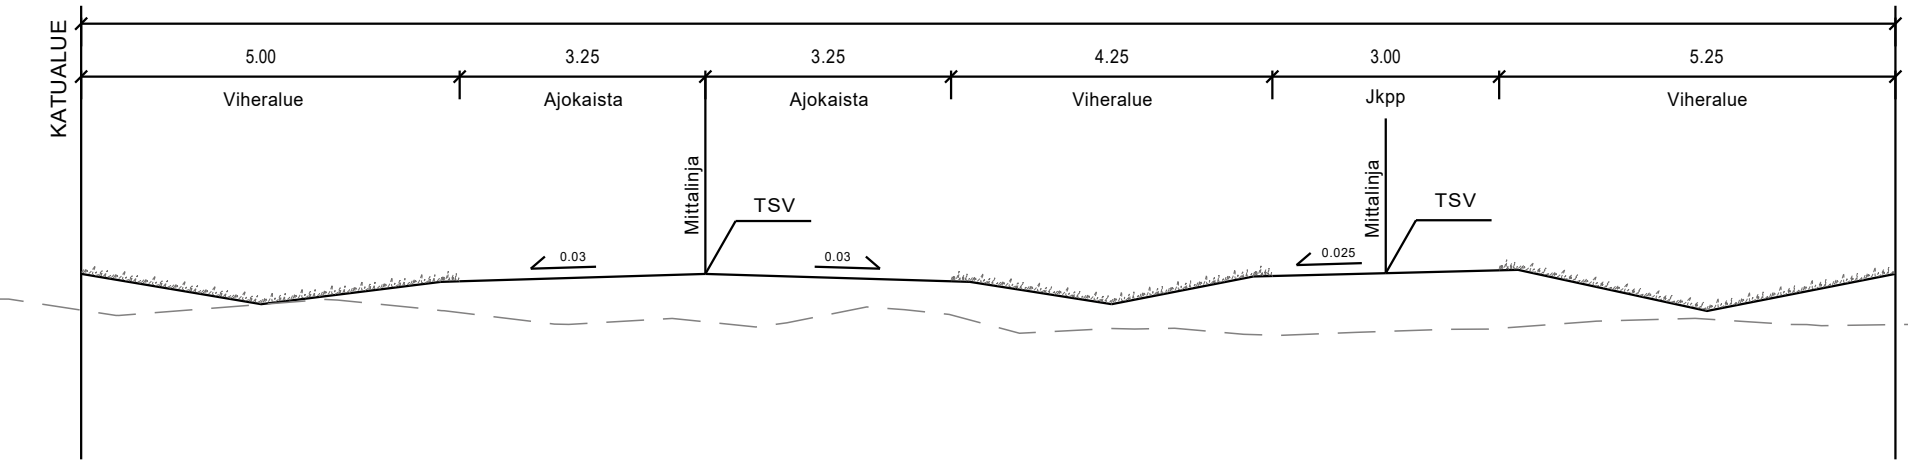


LEIKKAUS D-D
1:100
16.00

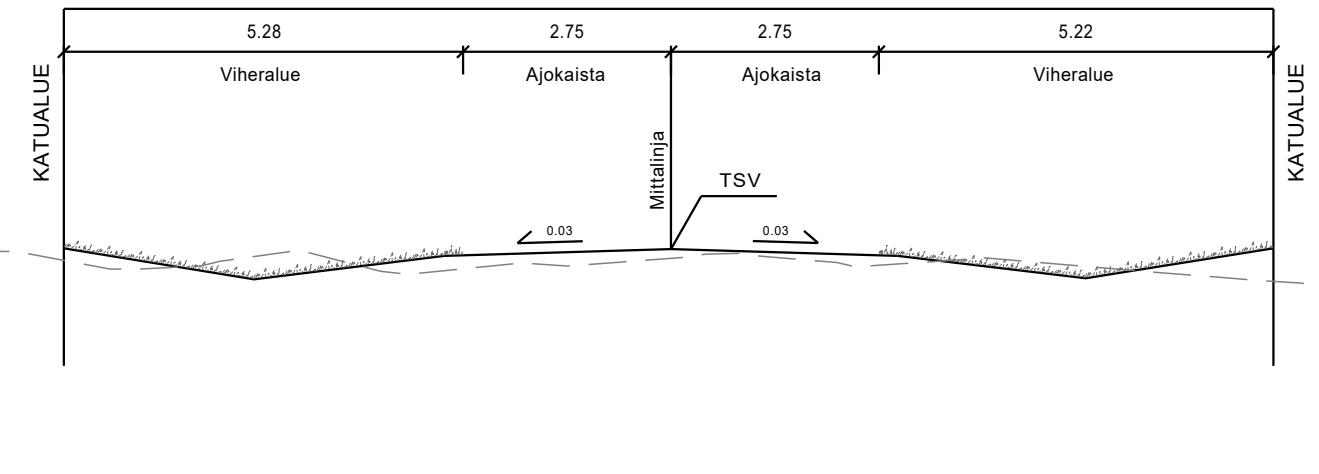


LEIKKAUS C-C
1:100
25.00

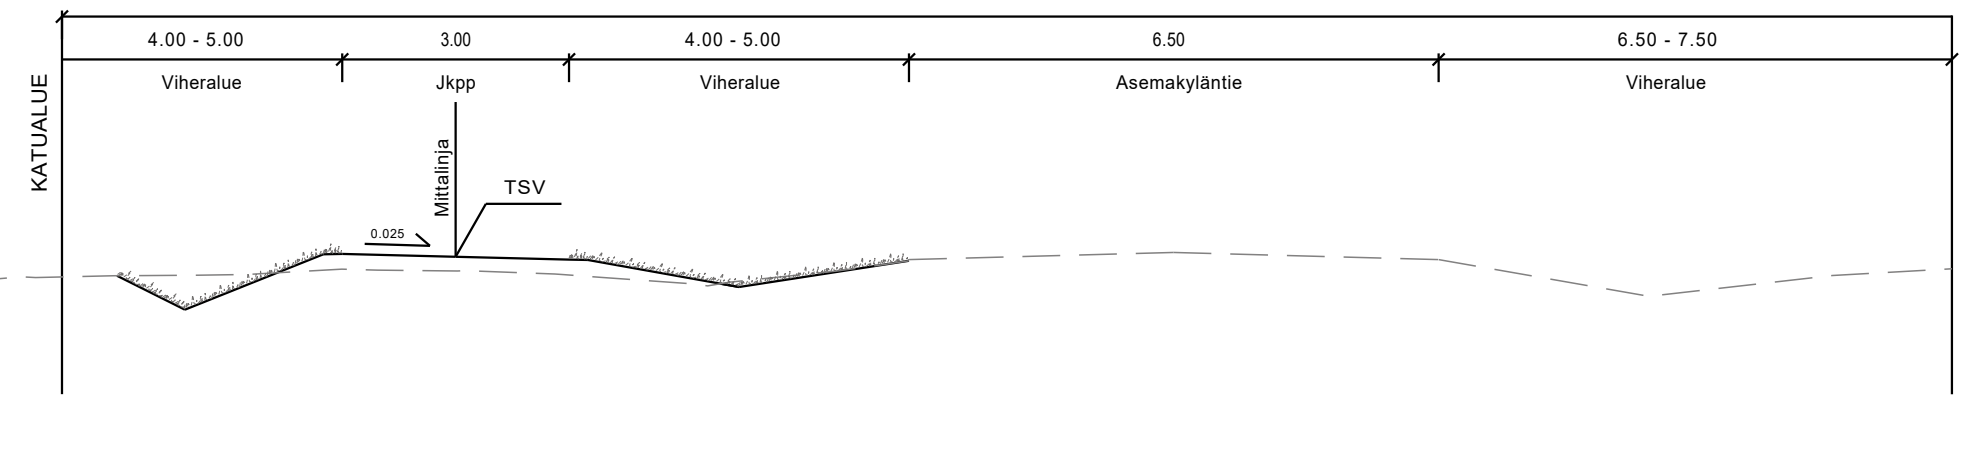

LEIKKAUS B-B
1:100
18.00

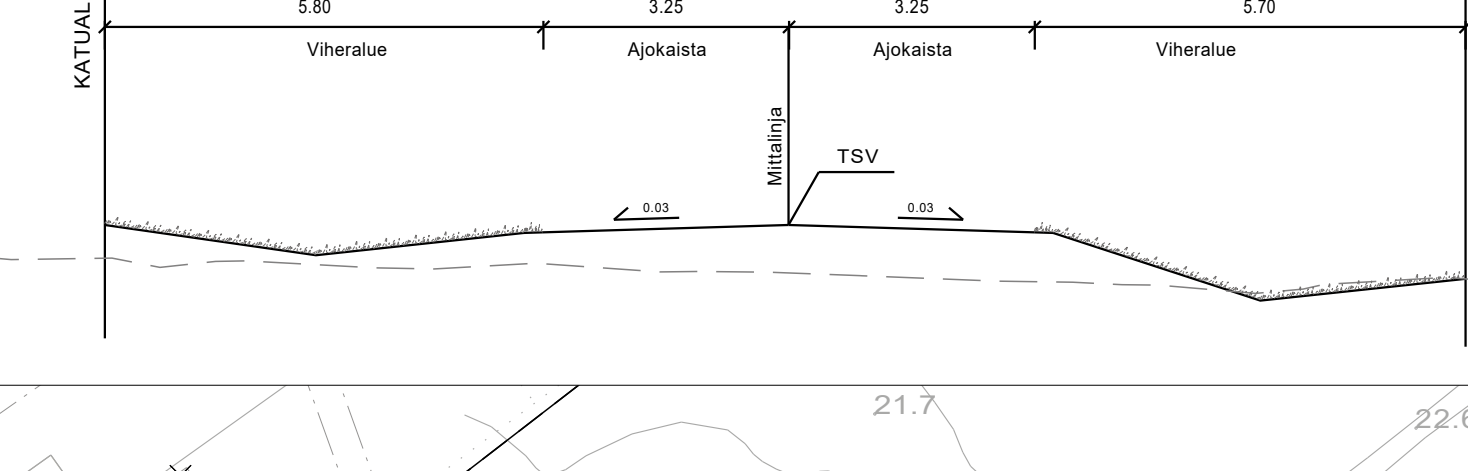

LEIKKAUS E-E
1:100
16.00

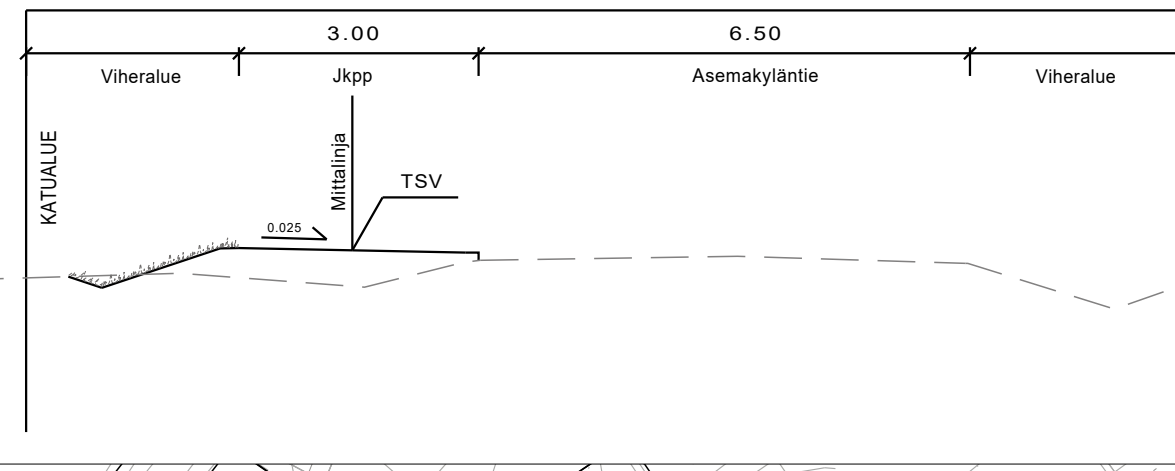

- MERKINNÄT**
- Suunnittelualan raja
 - KORKEUDET JA KUIVATUS**
 - Suunniteltu korkeus
 - Tontin nurkkapisteen korkeus
 - Hulevesikaivo
 - Painanne ja virtaussuunta
 - PINNOITTEET**
 - Asfaltti, ajorata / jalankulku- ja pyöräilyväyät
 - ISTUTETTAVA KASVILLISUUS**
 - Nurmi
 - VARUSTEET JA KALUSTEET**
 - Uusi tai siirrettävä valaisin
 - Nykyinen valaisin
 - Lipputanko, siirrettävä
 - Jakokaappi, siirrettävä



Merkki	Muutos	Pvm	Suunn.	Tark.
Koordinaattijärjestelmä	ETRS-GK26	Karttajärjestelmä	N2000	
Teema	Katu	Kaavunumero	120 Haukipudas	
Hanke	Kaakkurinkankaan kadut LYK 2021-0018			HYVÄKSYTYT KAUPIKAS
Kohde	K1 Veistolaie, J1, K2 Kaakkurinkankaantie, J2			YHDYSKUNTA LTK
Aikakausi	Katupöytä			Mittakaava 1:1000
Suunnittelija		Hyväksyjä		Piir.no
SWECO Suomenkatu 33 90100 OULU		J.Pietari K.Veronen		Seppo Kuoppala
Pii.rno		Pvm 22.9.2021		Pii.rno

Veittipuutonmutka