
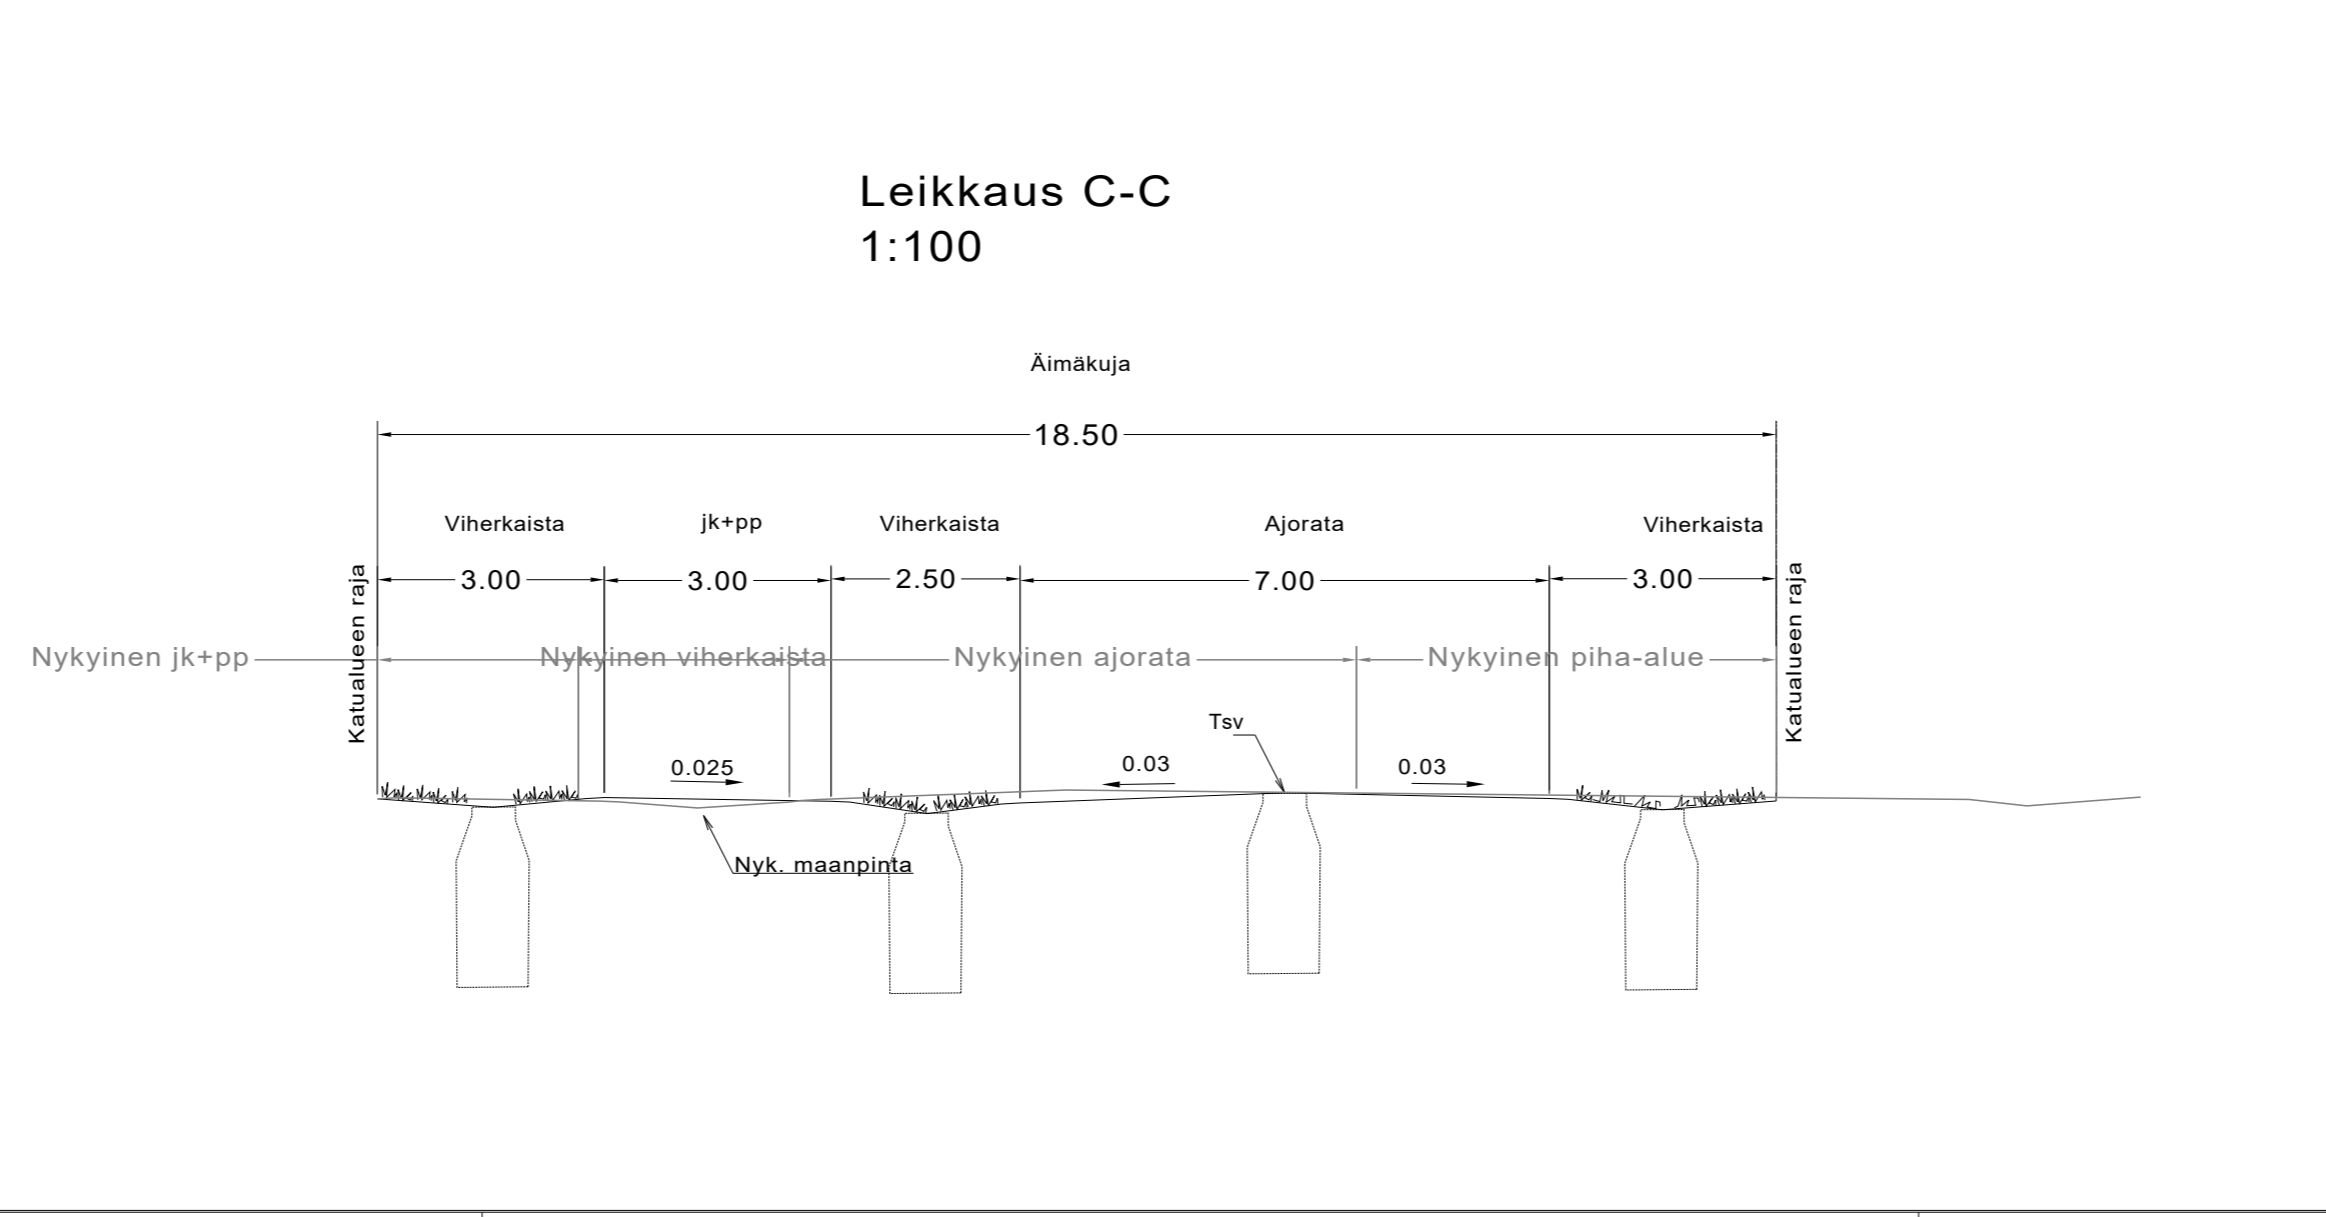


- SELITTEET**
- 4.86 Suunniteltu korkeus
 - 4.60 Suunniteltu tontin nurkkapisteen korkeus
 - (+4.58) Oleva tontin nurkkapisteen korkeus
 - Painanne
 - Sadevesikaivo
 - Uusittava rampu
 - Uusi valaisin
 - Nykyinen valaisin
 - Säilytettävä havupuu
 - Uutettava lehtipuu
 - Poistettava vatonheitin
 - Poistettava/siirrettävä lämmitystoppa ja pylväsi
 - Poistettava aita ja portti
- PINNOSTUKSET**
- Astatti (ajorata)
 - Astatti (jalan- ja pyöräilyväylä)
 - Betonikiveys
 - Nurmi A2, kasvualusta h=150
 - Nurmi A3, kasvualusta h=100

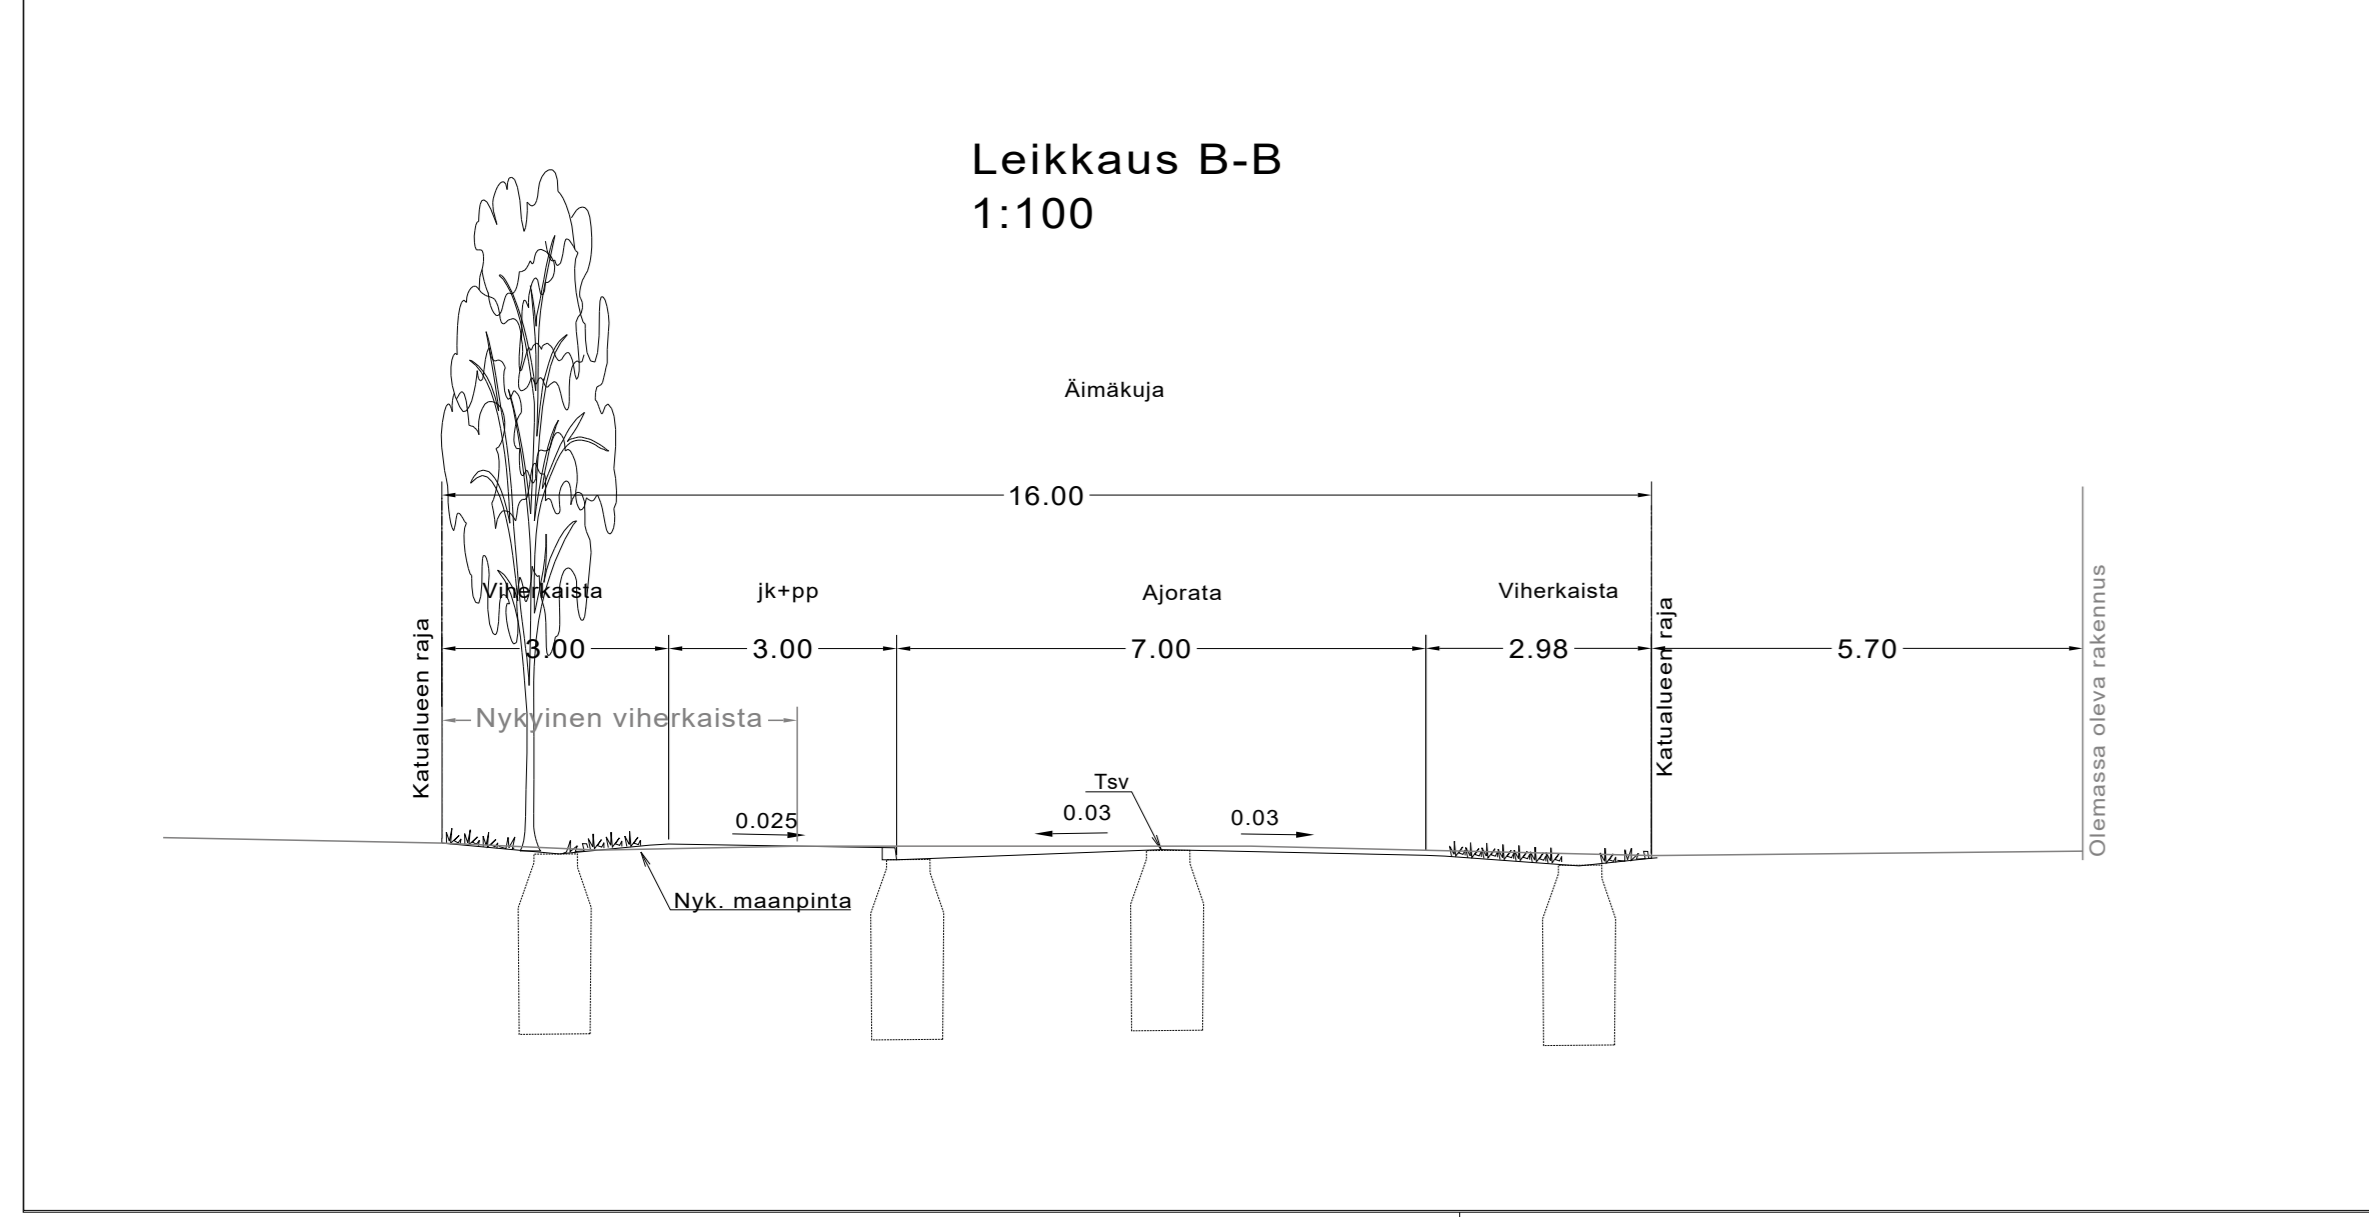

Merkki	Muutos	Pvm	Suunnittelija	Hyväksyjä
Koordinaattijärjestelmä: ETRS-GK26		Korkeusjärjestelmä: N2000	Mittakaava: 1:500	
Kaupunginosa: ÄIMÄRAUTIO 10		Tilaaja: Rautasepantie ja Äimäkuja		
Hankintamuoto: LYK 2022_0007		Rautasepantie ja Äimäkuja		
Kohde: Rautasepantie ja Äimäkuja				
Suunnittelija: Hyväksymiskäsittely		Asiantuntijapää: Piirustus		
Aihe: Korkeudet, Kuivatus, Ympäristö, Poikkileikkaus ja Liikenteenohjaus				
Asiantuntijapää: Katusuunnitelma				
Plaana		OULU YHDYSKUNTA- JA YMPÄRISTÖPALVELUT		
Suunnittelija	Suunnittelupäivä	Pvm	Päivä	
Projektipäällikö	28.2.2022	28.2.2022	LYK 2022_0007	