




PÄÄTYELEMENTIN VERHOILU, 1:20

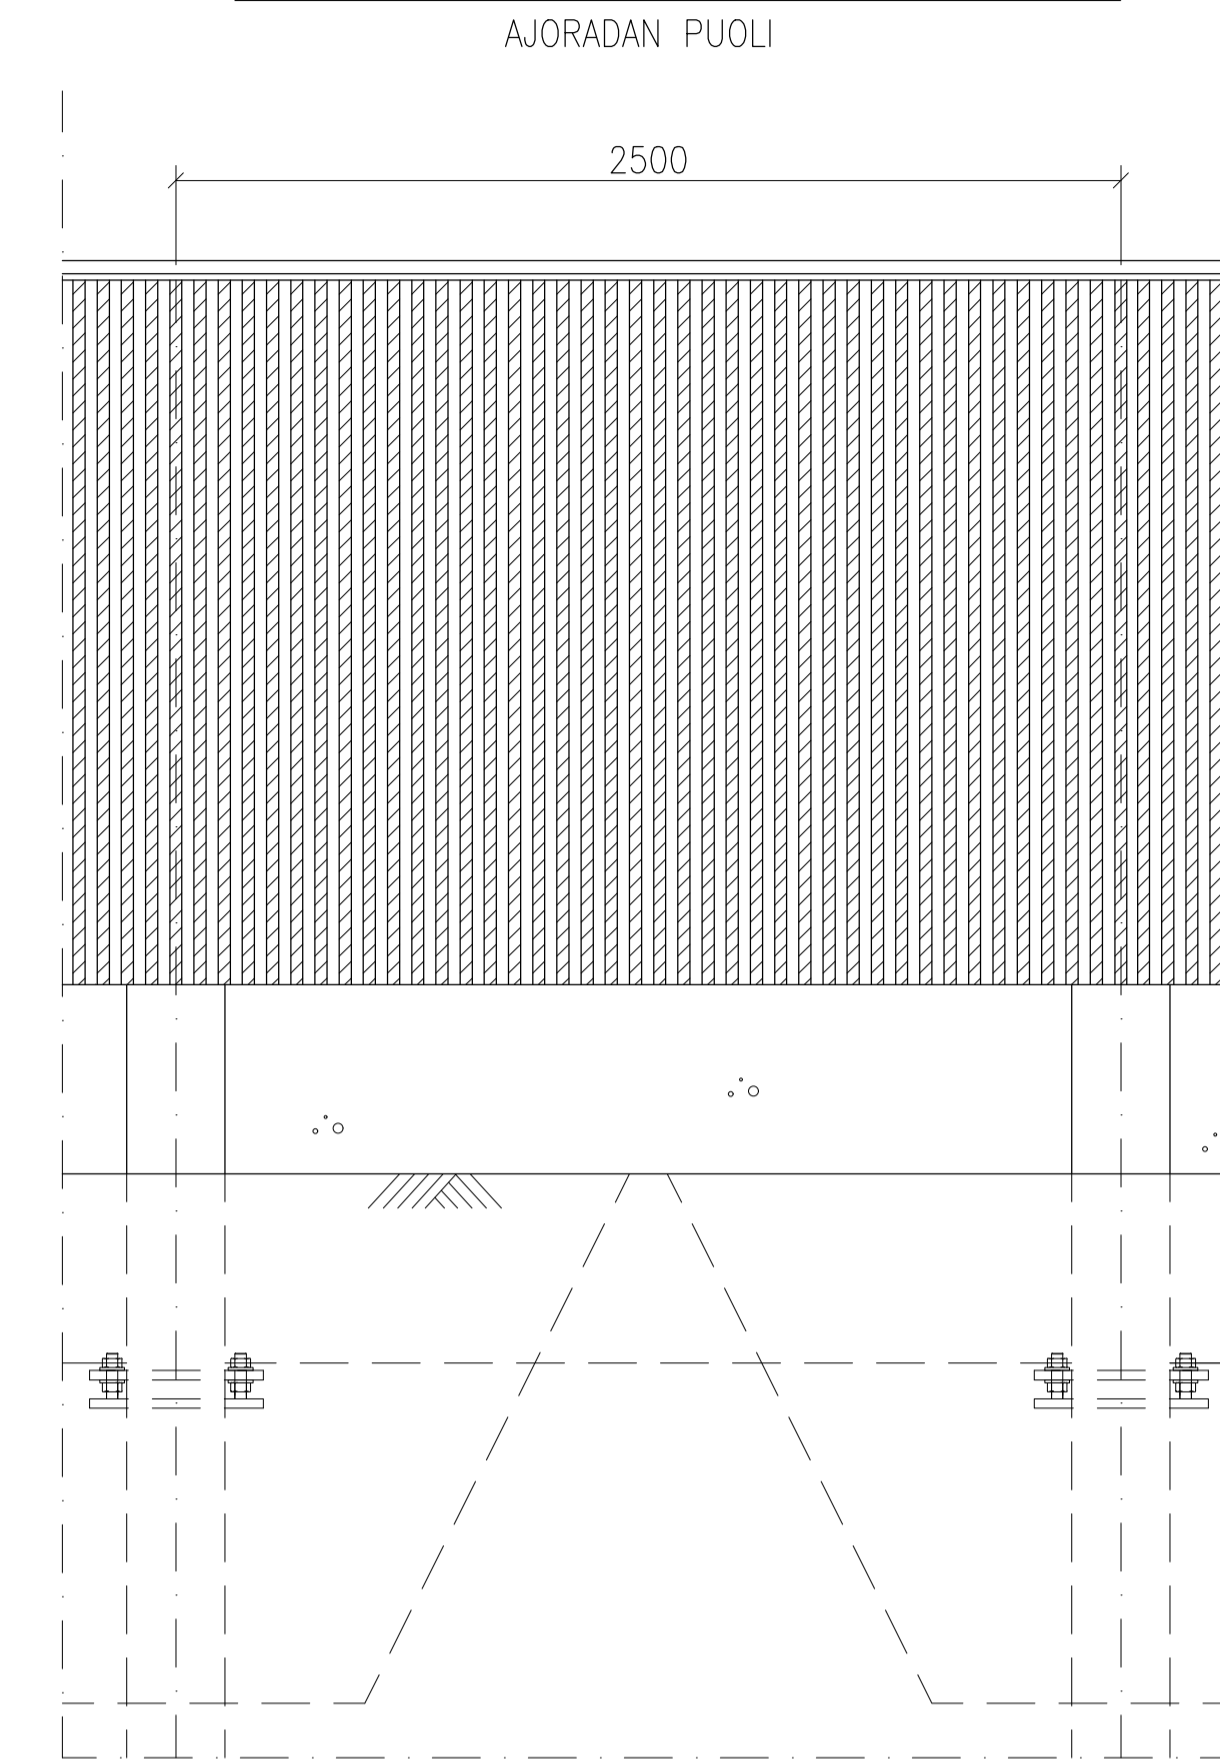


MELUAITAELEMENTIN VERHOILU, 1:20

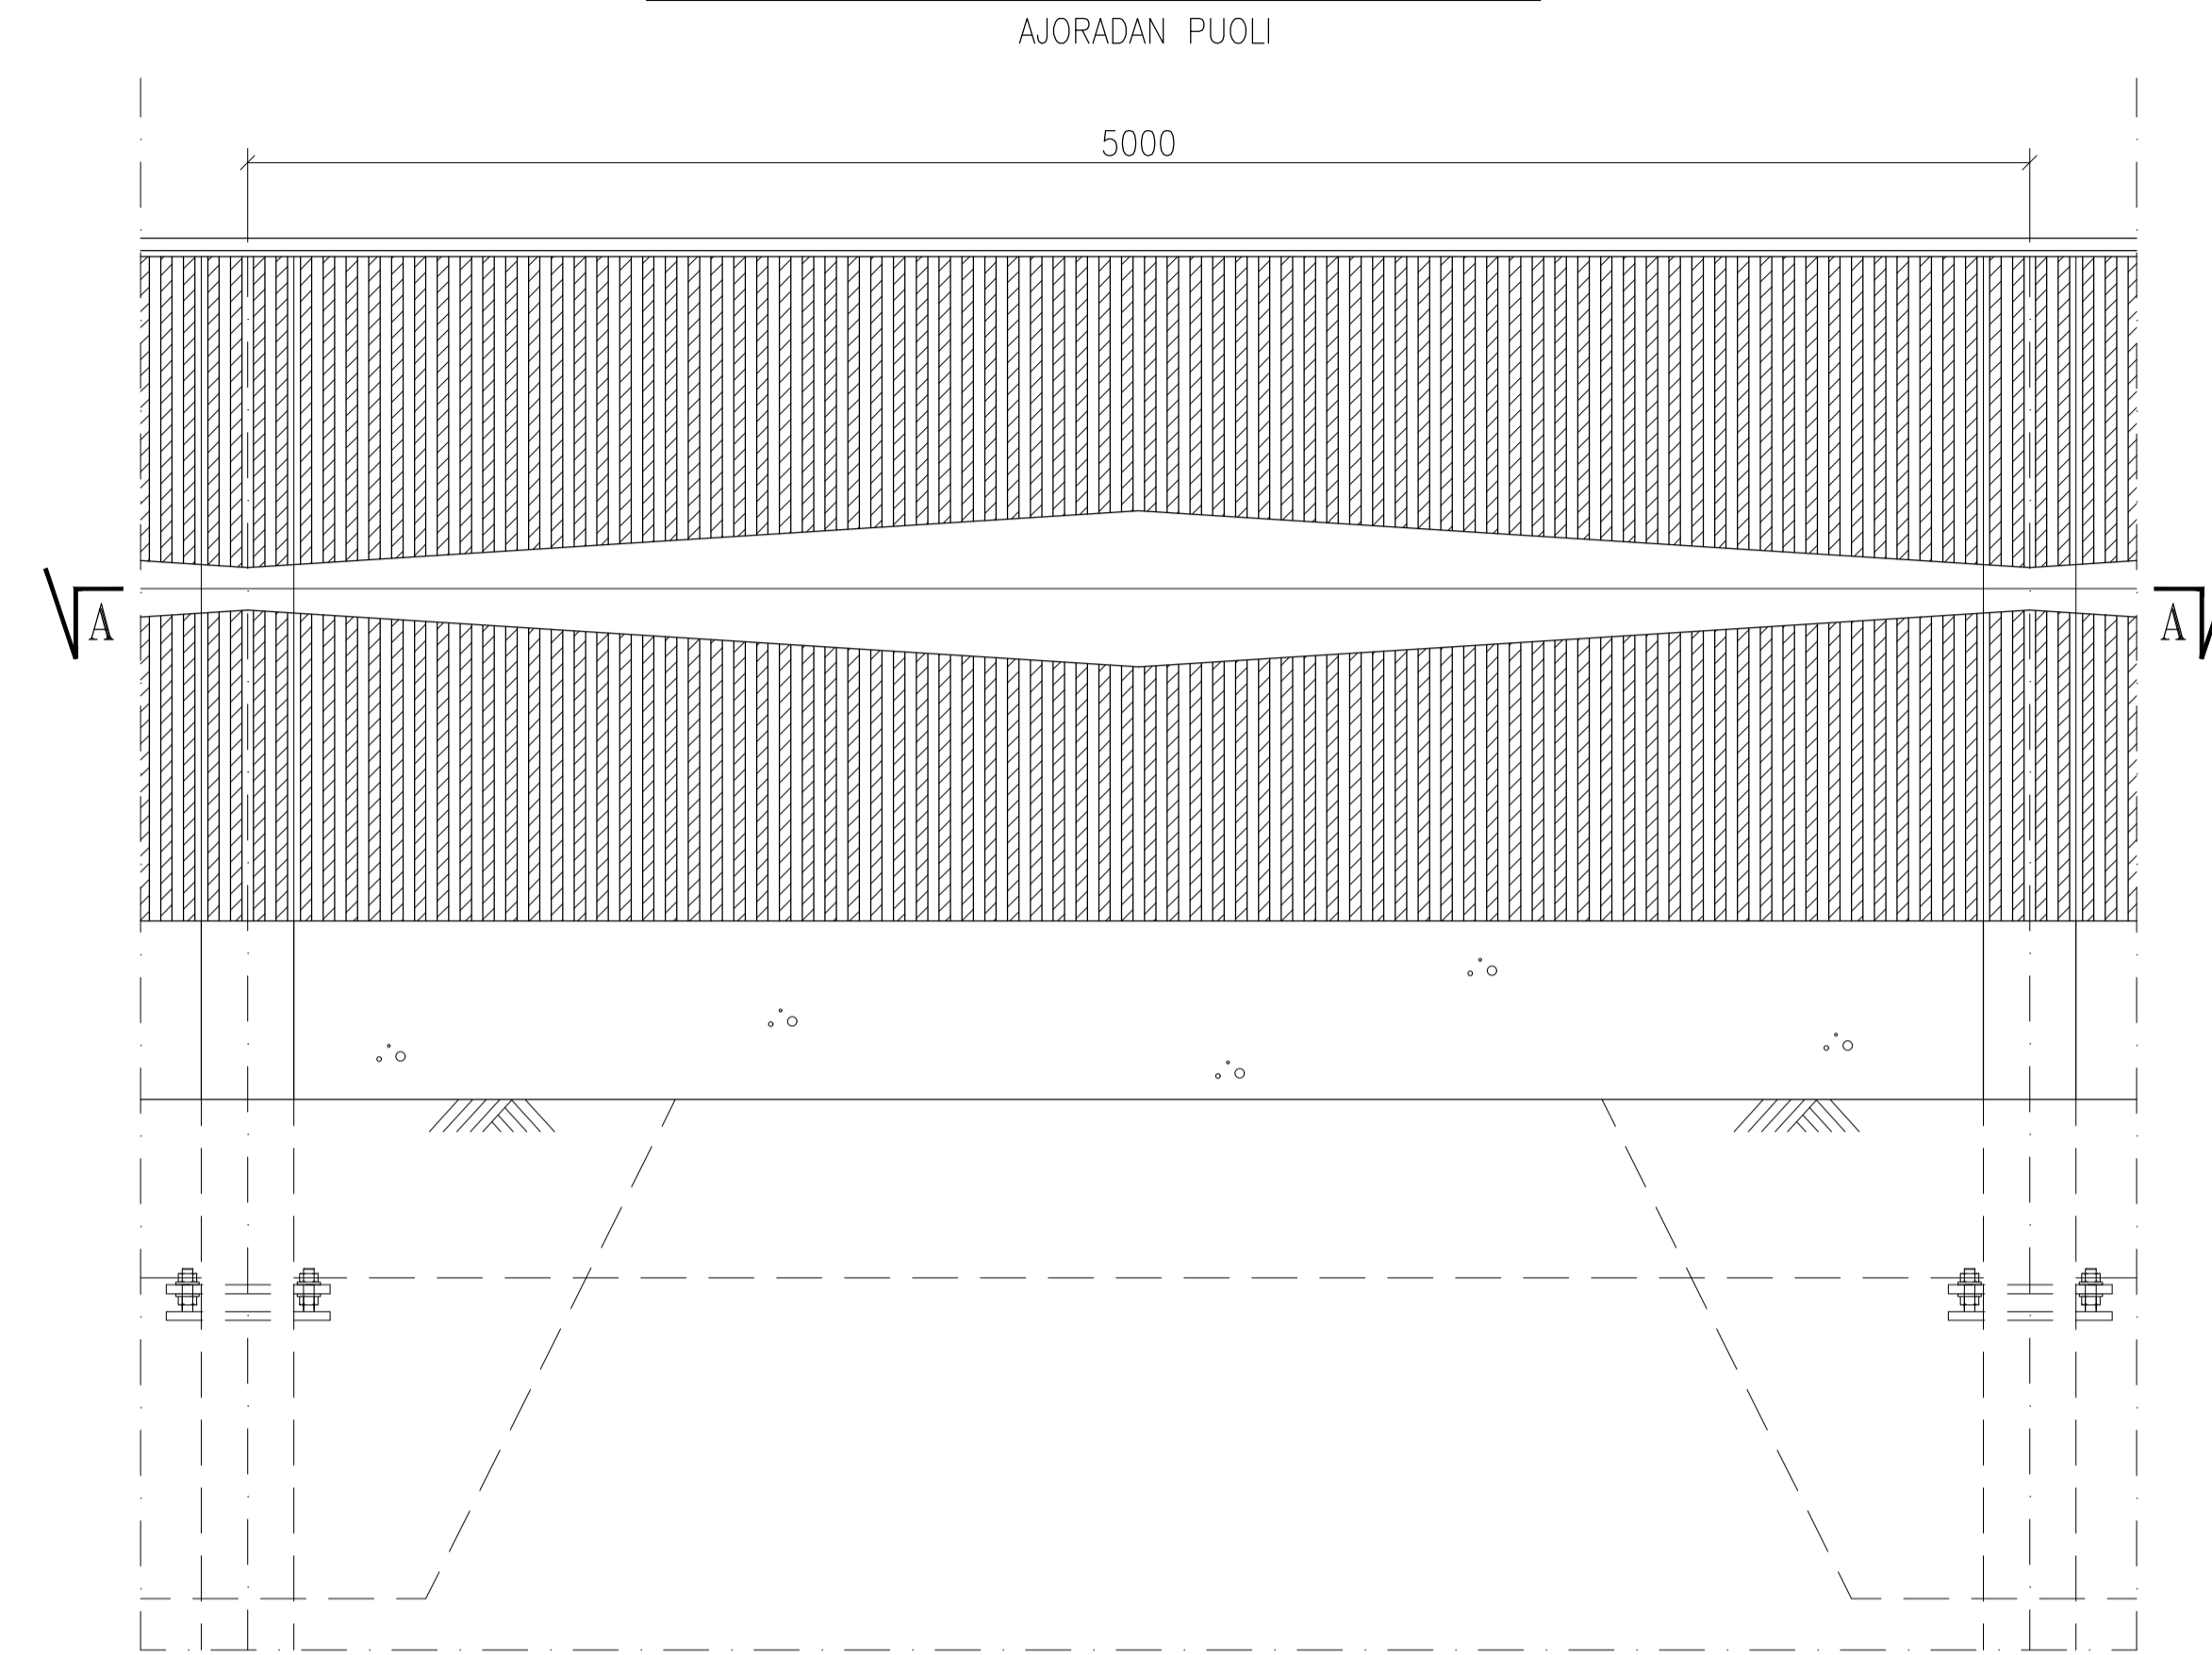


MELUIDAN POIKKILEIKKAUS ELEMENTIN KESKIKOHDASTA, 1:20

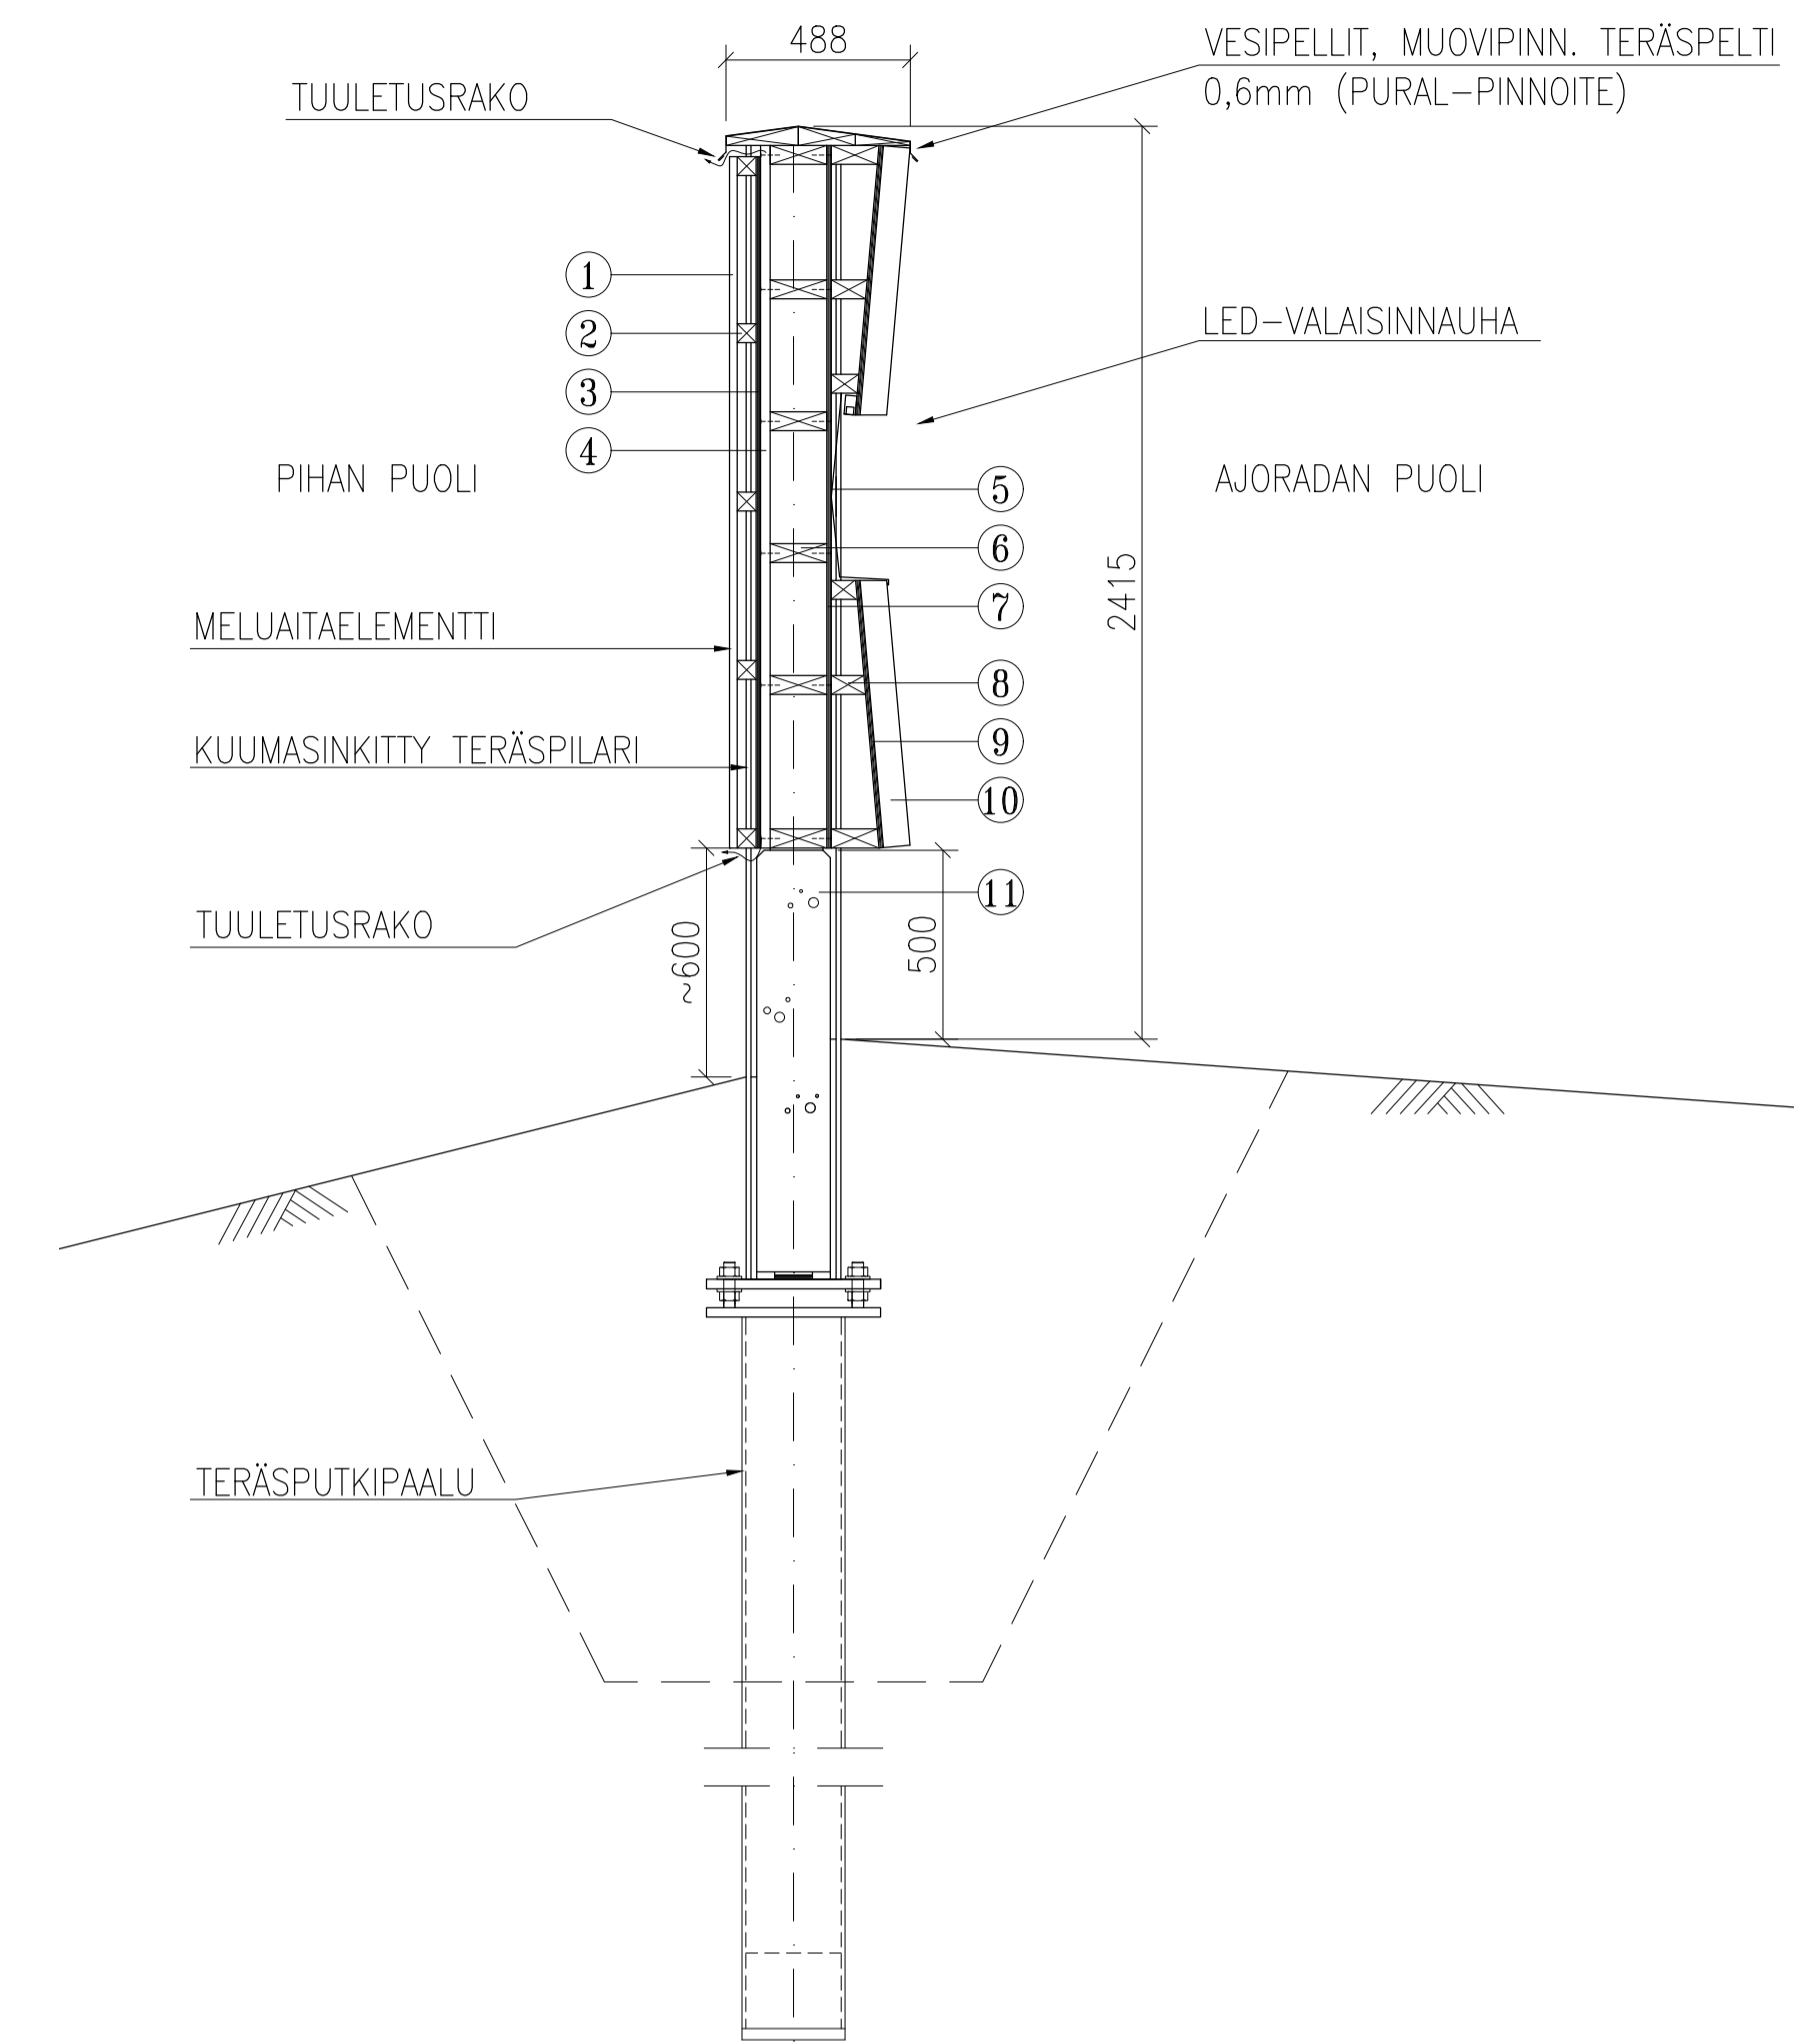


MELUIDAN PÄÄTYELEMENTIN POIKKILEIKKAUS, 1:20

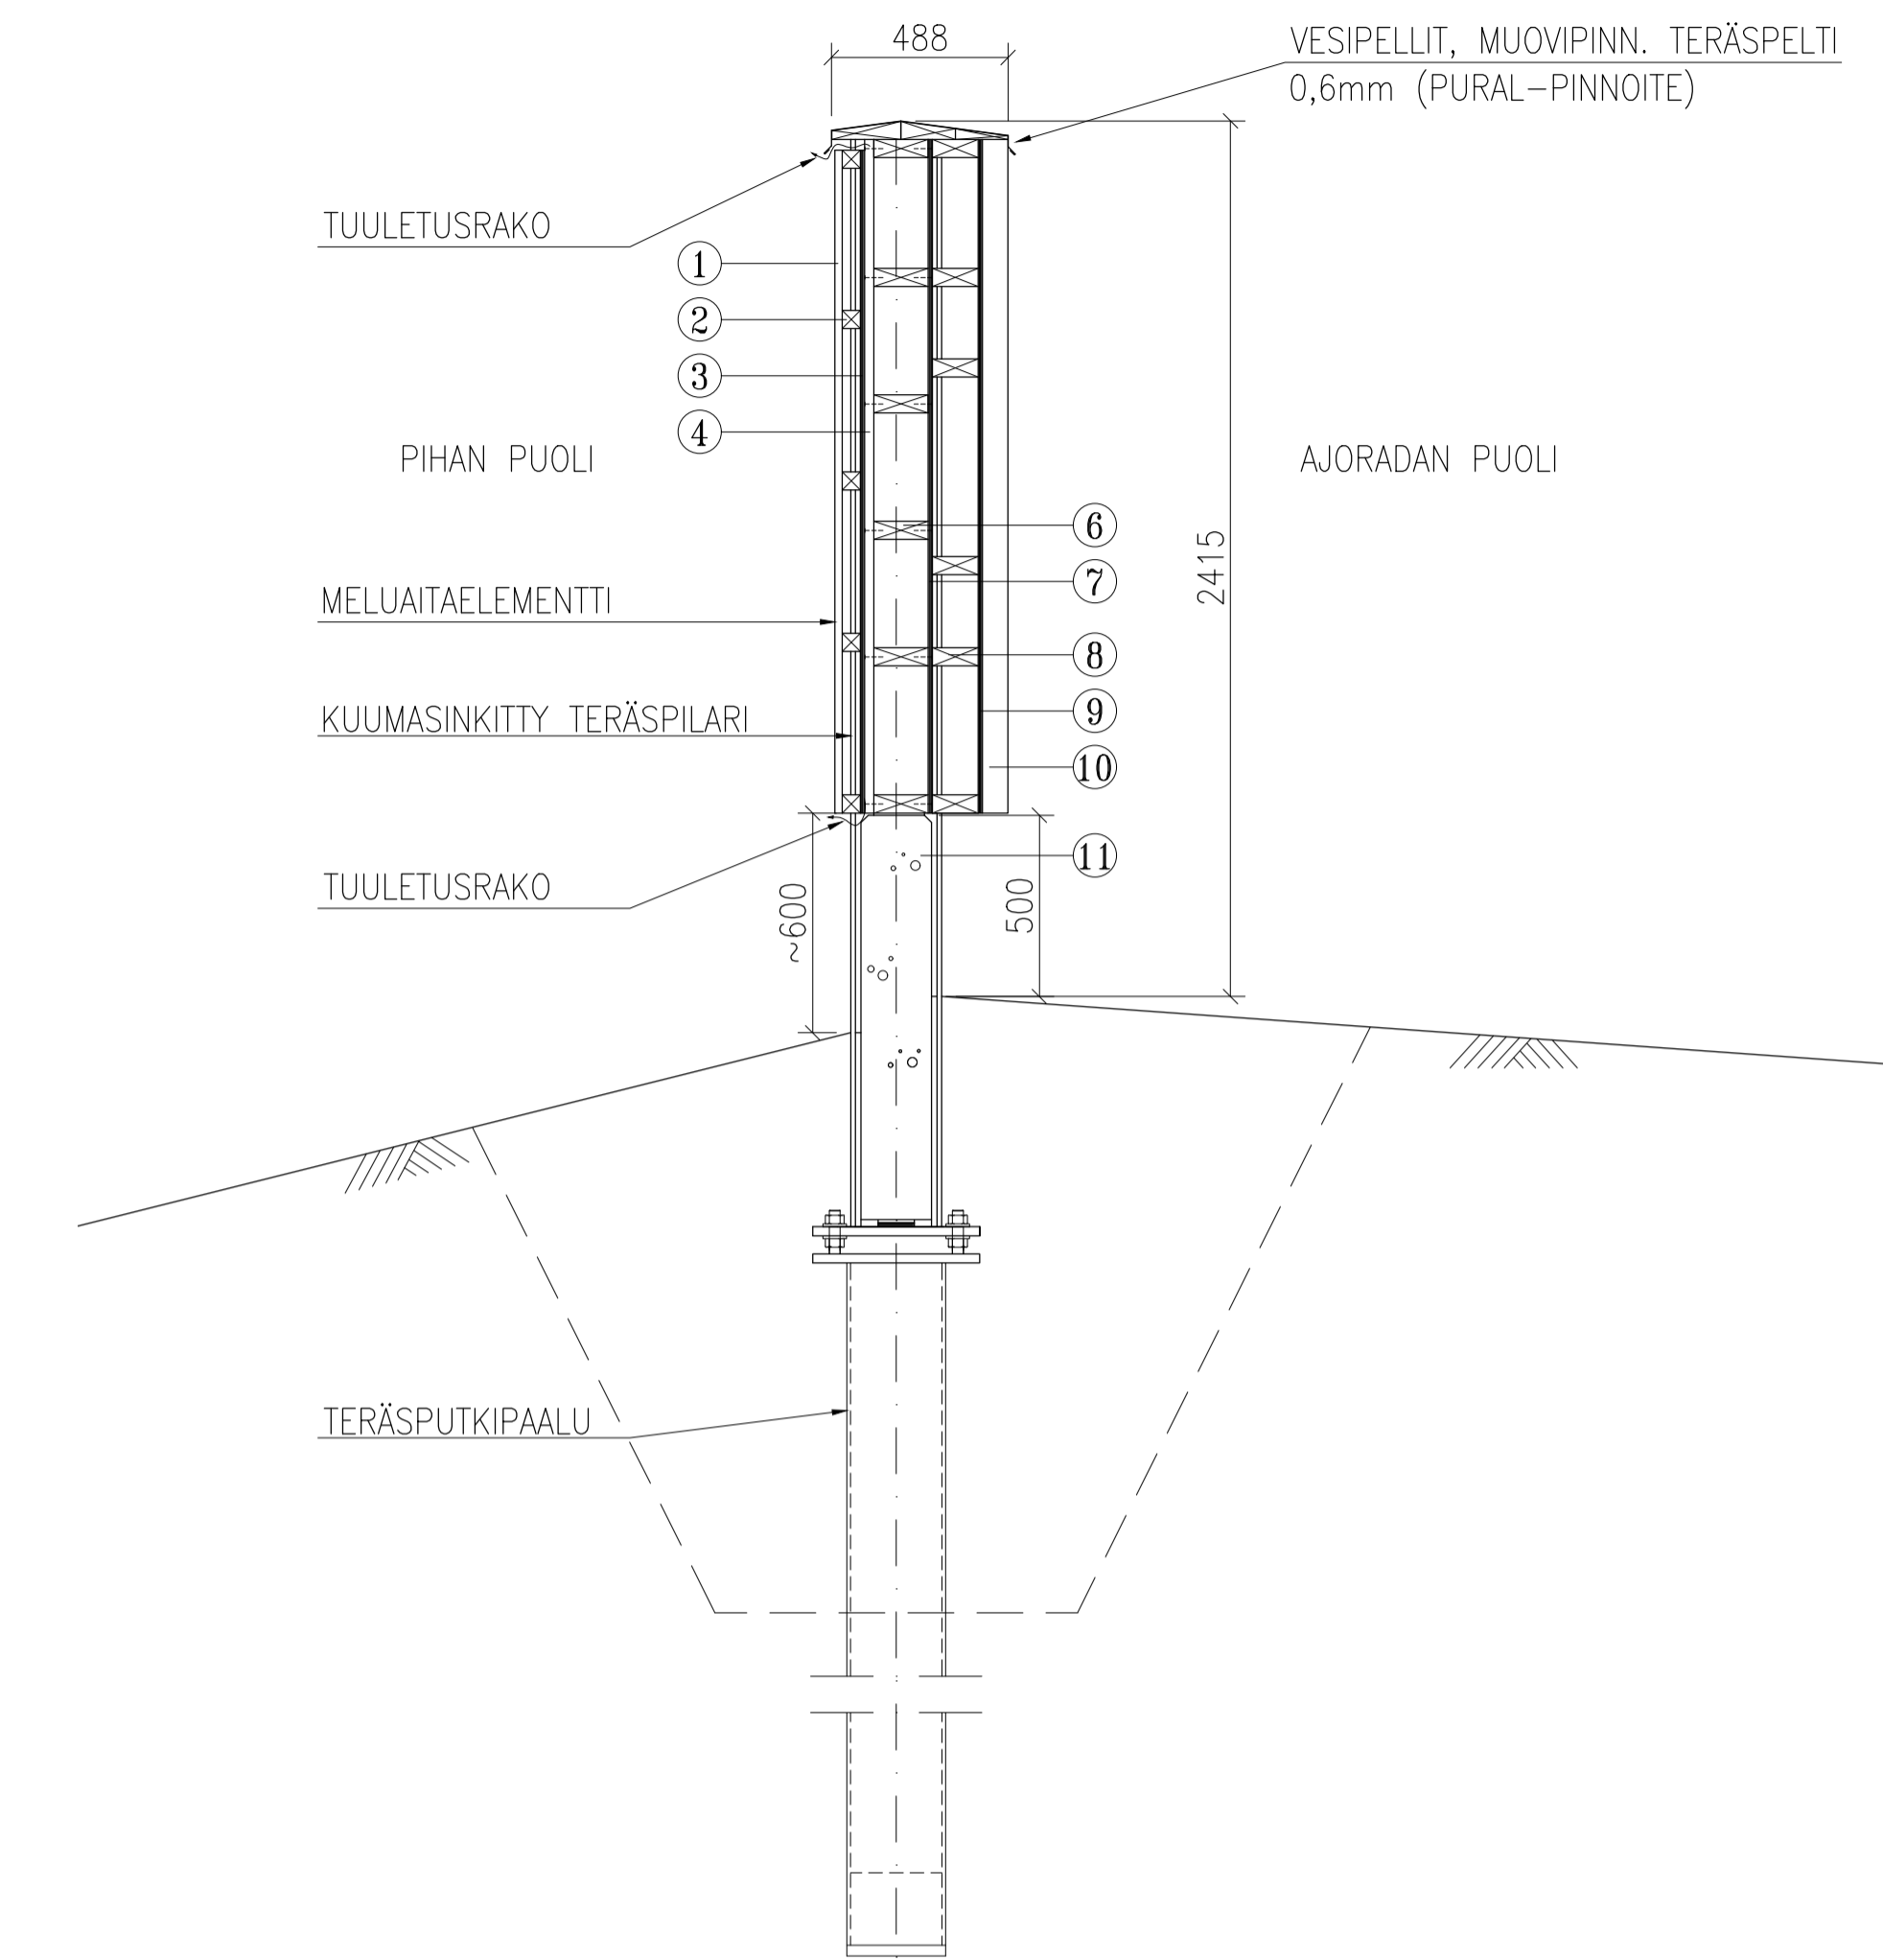

MELUAITAELEMENTIN VERHOILU, 1:20

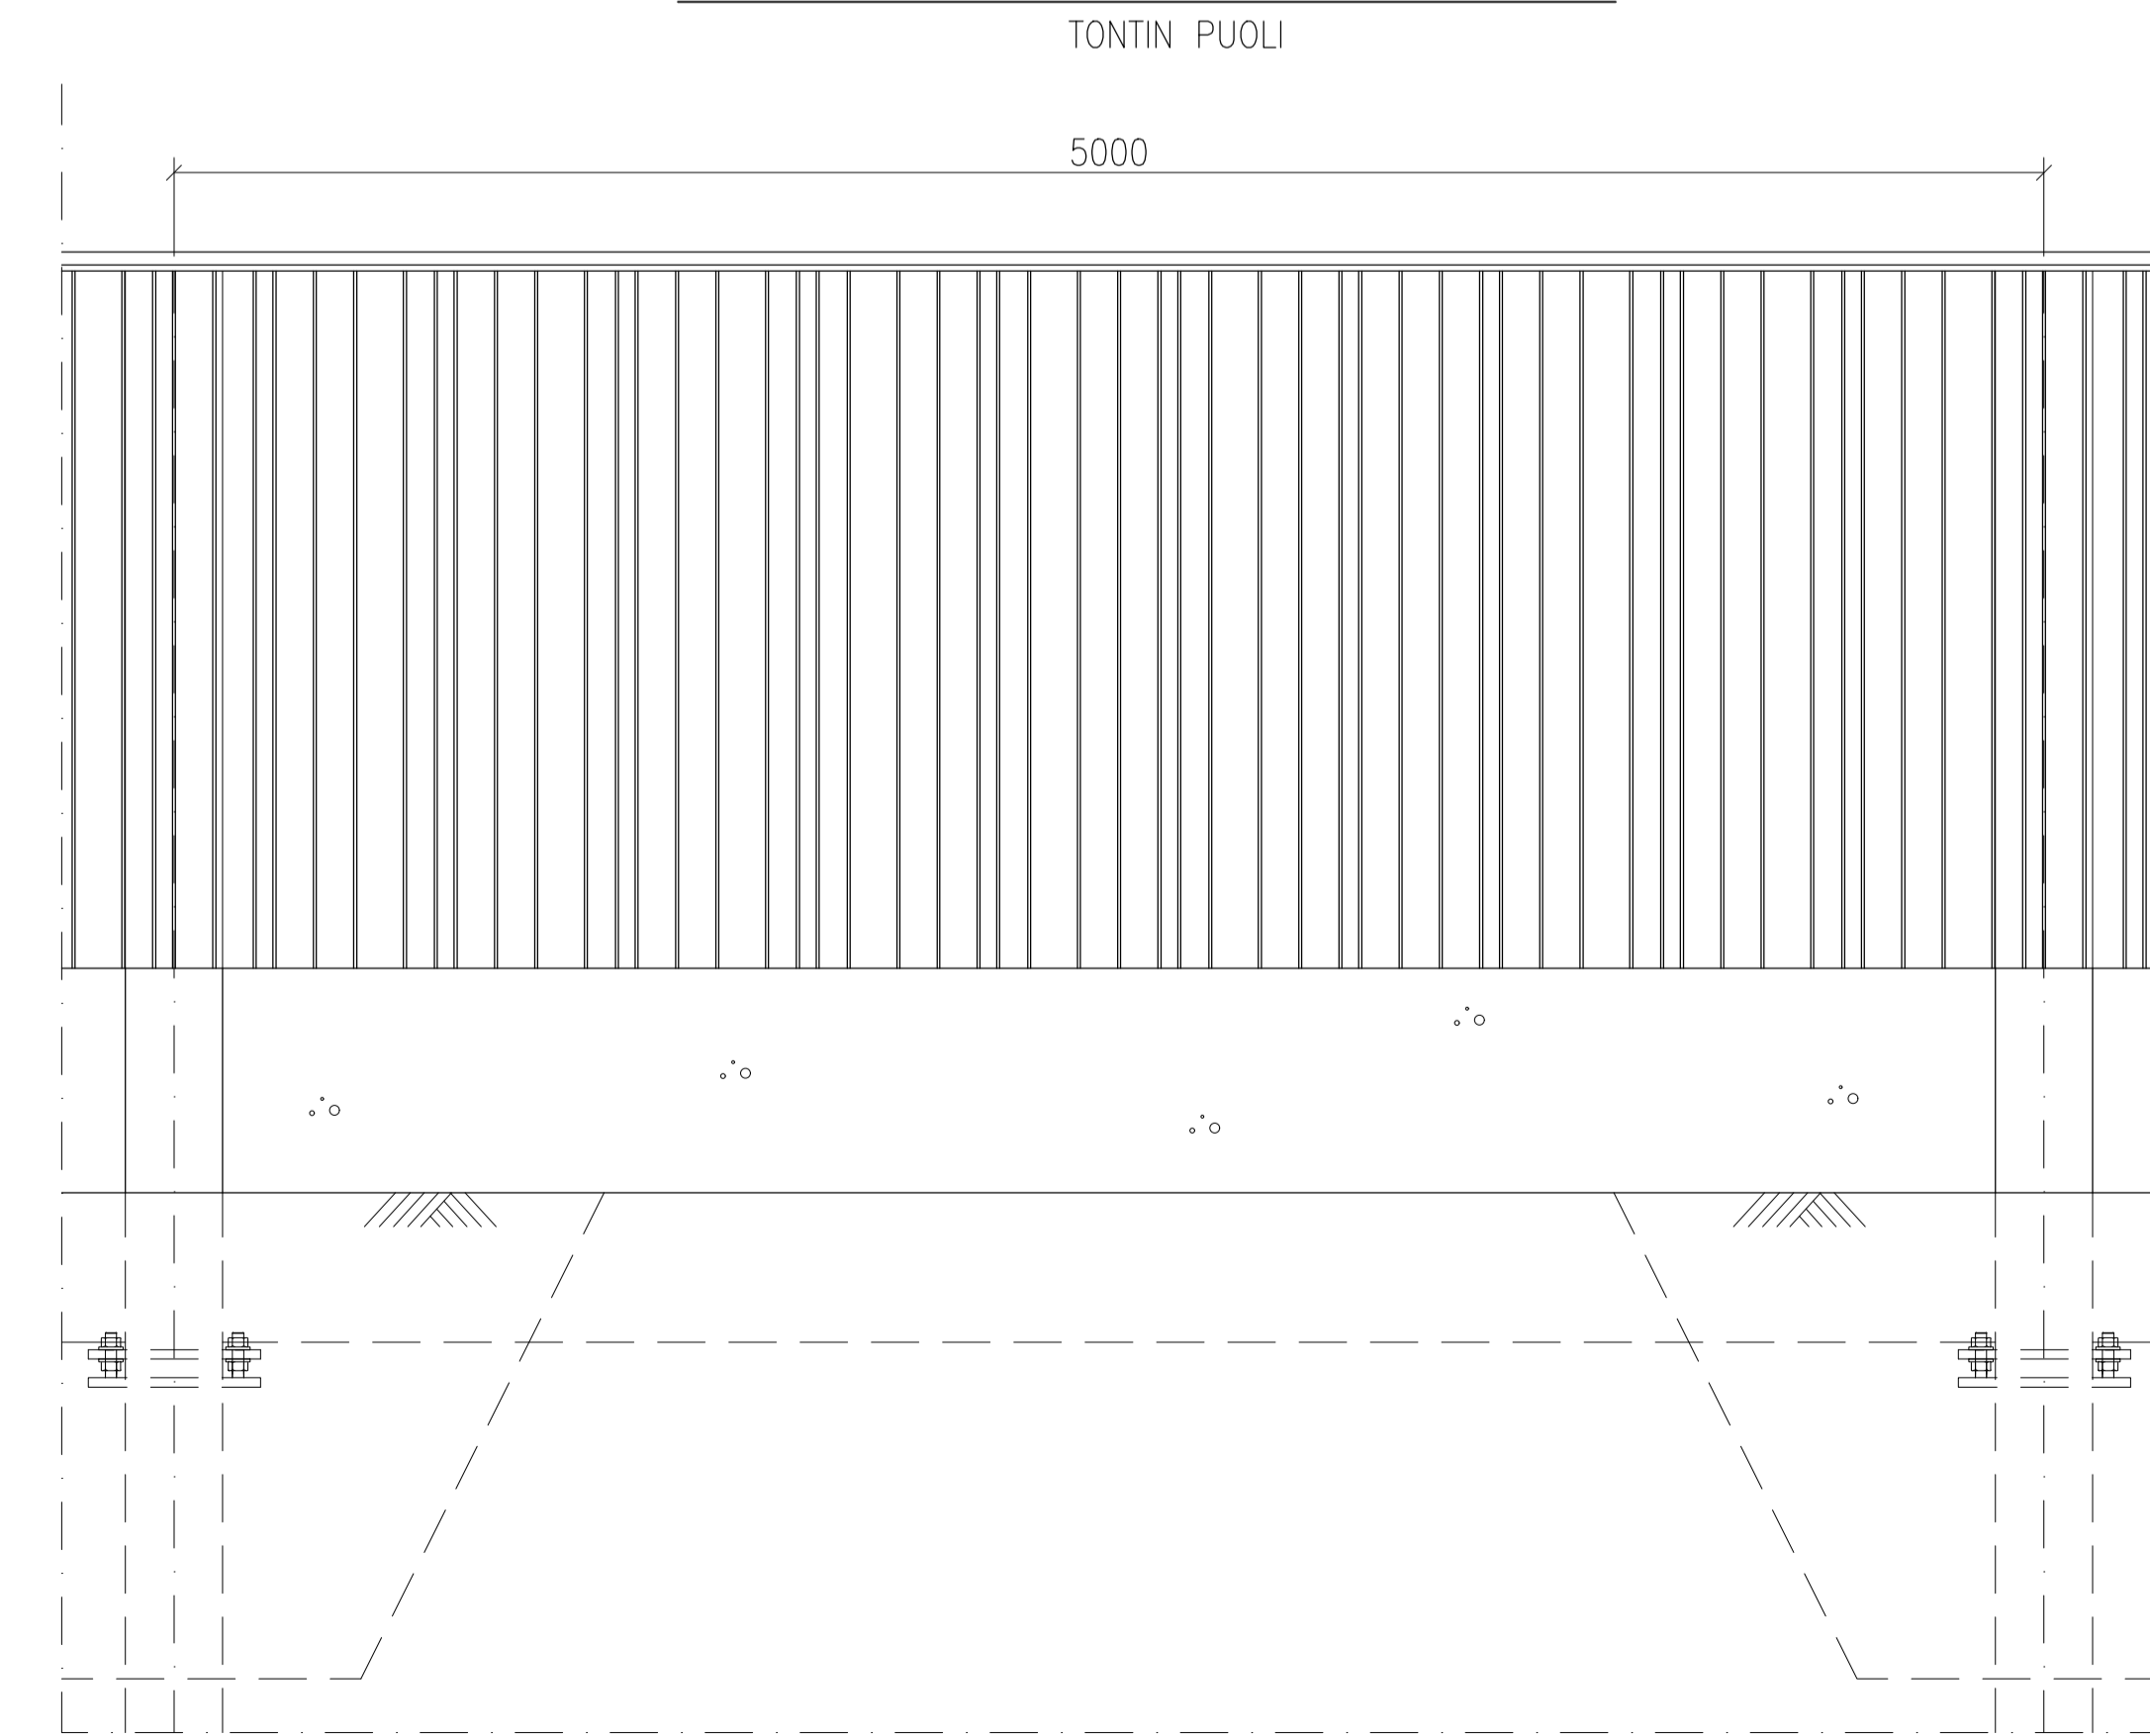


PÄÄTYELEMENTIN VERHOILU, 1:20

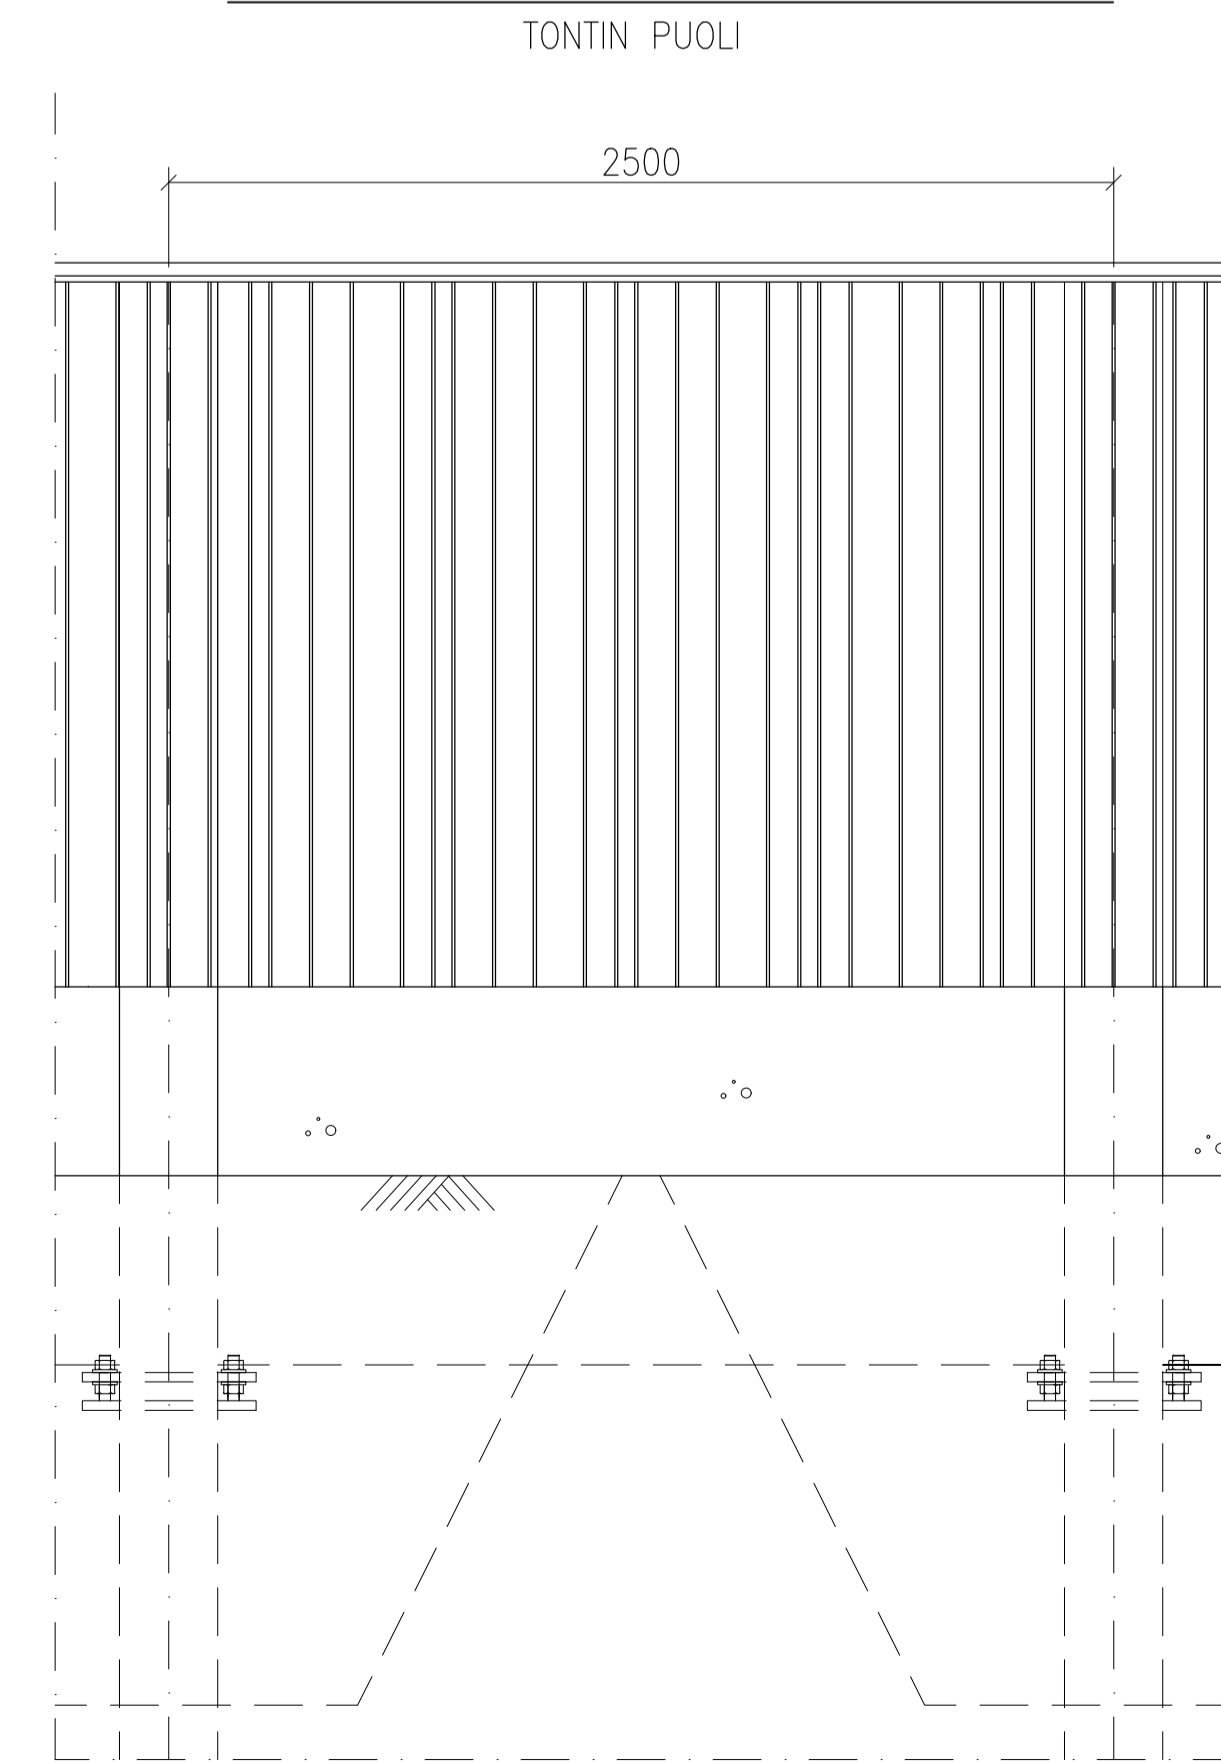

MELUAITAELEMENTIN RAKENNE VASEMMALTA OIKEALLE:

1. RAKOLAUDOITUS, HIEKOSAHATTU KUUSILAUTA, ERI KOKOJA (32x75, 32x100, 32x125, 45x45) RAOT 8mm, MAALAUUS VAALEANHARMAA UULA 1006 KASTE
2. KOOLAUS, SAHATTU 50x50, PAINEKYLLÄSTETTY LUOKKA A
3. SÄÄNKESTÄVÄ SP-VANERI 12mm, MAALAUUS SOVELTUVA POLYURETAANIMAALI
4. KOOLAUS, SAHATTU 25x50, PAINEKYLLÄSTETTY, LUOKKA A
5. MUOVIPINNOITETTU TERÄSPELTI, VALKOINEN NCS-S 0500-N
6. PUURUNKO, SAHATTU 50x150, C24, PAINEKYLLÄSTETTY LUOKKA A
7. SÄÄNKESTÄVÄ SP-VANERI 12mm, MAALAUUS SOVELTUVA POLYURETAANIMAALI
8. KOOLAUS, SAHATTU 50x125 PAINEKYLLÄSTETTY LUOKKA A
9. SÄÄNKESTÄVÄ VANERI, RUSKEA ROSLAGIN MAHONKI UULA 0590
10. RIMAT 32x70 k64, RUSKEA ROSLAGIN MAHONKI UULA 0590 TERVAS
11. SOKKELIELEMENTTI, PUHDASVALETTU BETONI, TUMMANHARMAA LUONNONVÄRI

A - A, 1:20

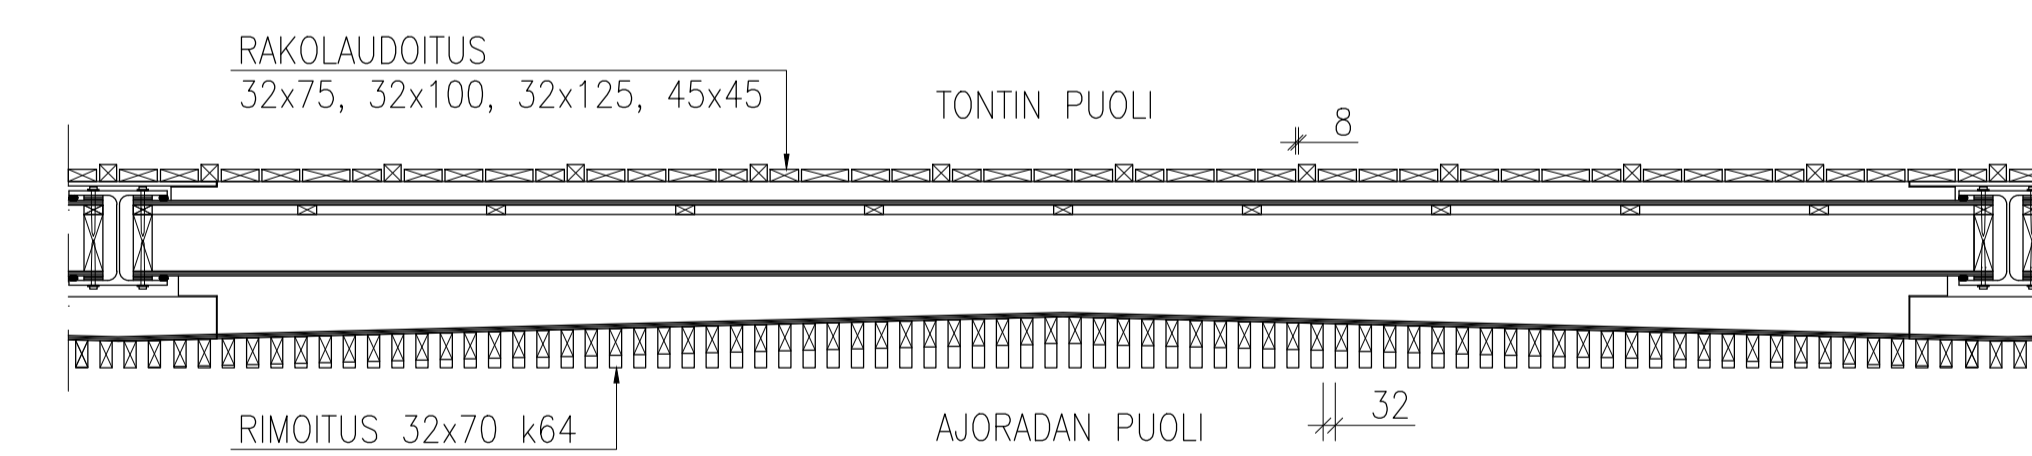

HAVAINNEKUVA AJORADAN PUOLELTA



HAVAINNEKUVA TONTTIEN PUOLELTA



Merkki	Muutos	Pvm	Suunnittelija	Työkassa
Koordinaattijärjestelmä: ETRS-GK26		Korkeusjärjestelmä: NZ2000	Mittakaava: 1:20	
Kaupunginosa: 55 Hietasaari		Hankesuunnitelma: LYK 2022_0012		
Kohde: Vaakunäkylän meluaidat		Hankkeen nimi: Vaakunäkylän kadut ja ympäristö		
Suunniteluvaihe: Katusuunnitelma		Asiakasyhteyshenkilö: Piirustus		
Aihe: Meluidan ulkonäkö, sijainti ja päämitat				
Asiasaite: Alustava yleispiirustus 2				
Suunnittelija: Sini Kiviniemi		Suunnittelusija: Piirustus		
Projektipäällikkö: Tuomo Järvenpää		Pvm: 31.03.2022		
Pir.rno (konsultti)		Pir.rno		

2810_Vaakunäkylän meluaidat.dwg