



MERKINNÄT

— Suunnittelualue

SÄILYTETTÄVÄT JA POISTETTAVAT

- Työalue tontilla. Rakentamisesta sovittava kiinteistön omistajan kanssa
- Säilytettävä havupuu

KORKEUDET JA KUIVATUS

- Tontin nurkkapisteen korkeus
- Suunniteltu korkeus
- Pintaveden virtaussuunta ja korkeus
- Suunniteltu ritiläkansikaivo

PINNOITTEET

- Graniittireunakivi V22, kallistettu. Näkyvissä etureunassa 3cm, takareunassa 6cm.
- Graniittireunakivi V22, näkyvissä 12cm
- Asfaltti, Kadut
- Nurmi A3

VARUSTEET JA KALUSTEET

- Nyk. säilyvä valaisinpylväs
- Nyk. siirrettävä valaisinpylväs

SIJAITTIKARTTA





LEIKKAUS A - A

1:100

LEIKKAUS B - B KÄÄNTÖPAIKKA

1:100

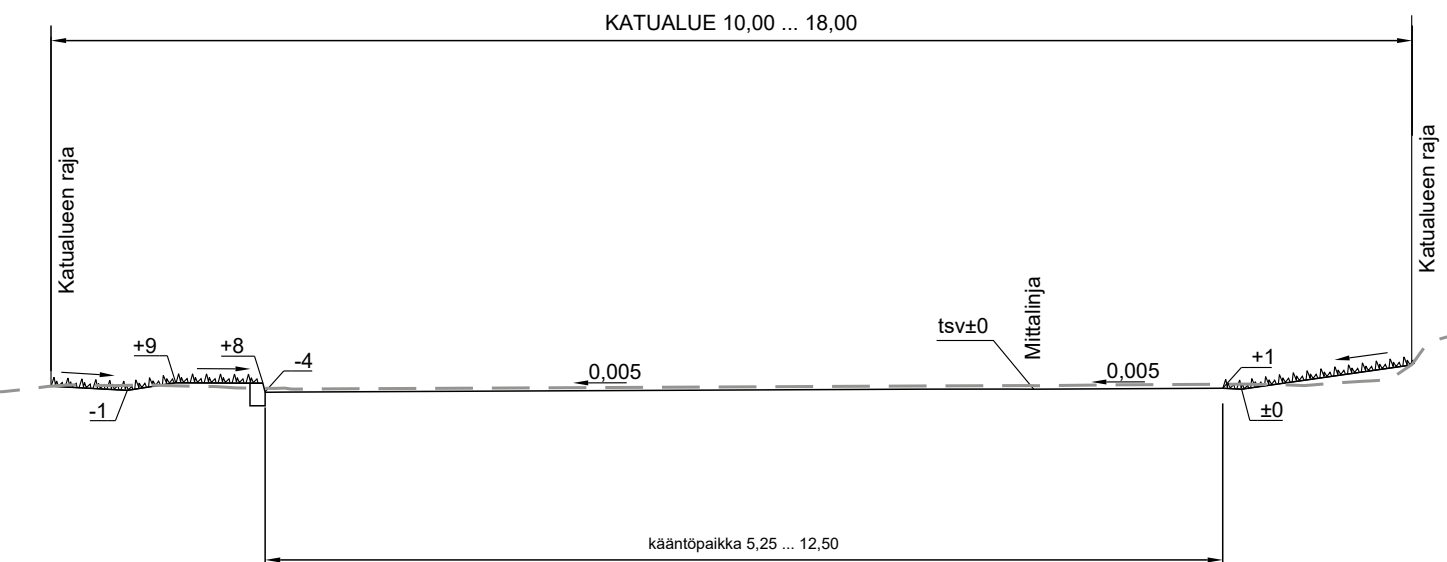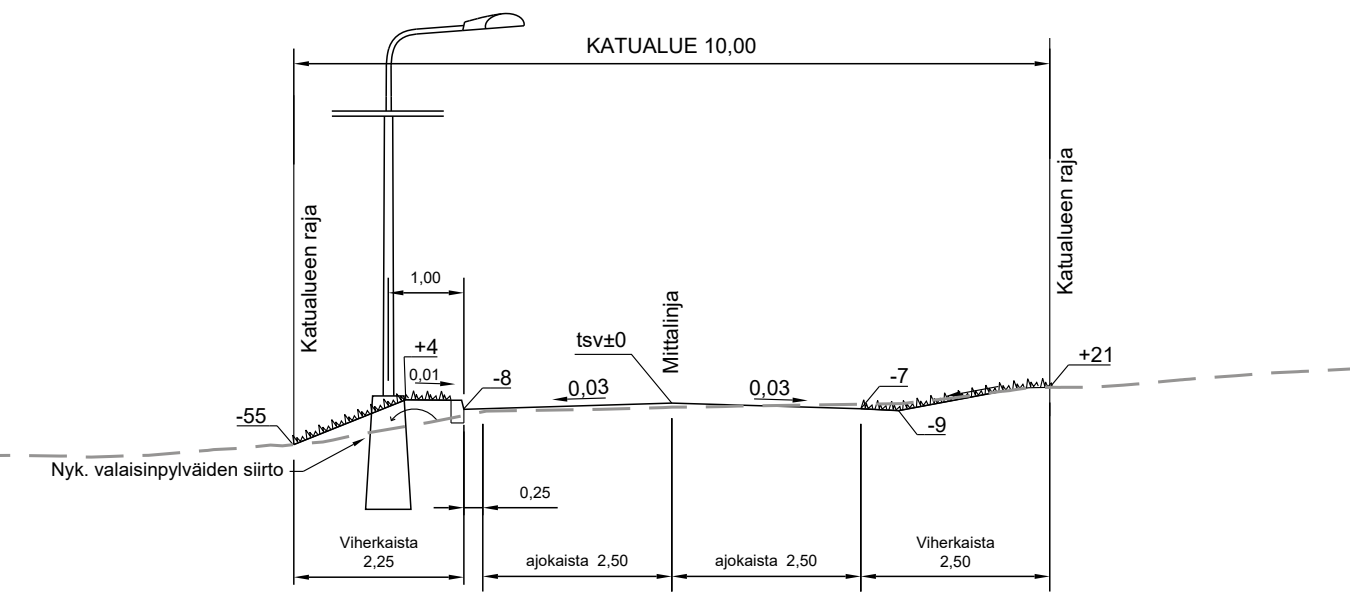

Merkki	Muutos	Pvm	Suunn.	Tark.
Koordinaattijärjestelmä		ETRS-GK26/ N2000		
Teema		Katupiirustus		
Kaupunginosa		17 Mäntylä		
Hanke		Pienet peruskorjauskohteet 2020-2021 LYK 2020_0009		HYVÄKSYNYT KAUP. INS. \$
Kohde		Veijolankuja		YHDYSKUNTA LTK \$
Asiasisältö		Sijaintikartta, katusuunnitelmapaketti, leikkaus A -A, leikkaus B -B		Mittakaava 1:500, 1:100
		Ramboll Kiviharjunlenkki 1A 90220 Oulu puh. 020 755 611		
		YHDYSKUNTA- JA YMPÄRISTÖPALVELUT		
Suunnittelija	Jonne Kurkinen		Hyväksyjä	Marjo Honkamaa-Eskola
Hyväksyjä	Jari Kinnunen		Pvm	04.03.2022
Piir.nro			Piir.nro	