


- KUORMA:** LM1,LM3 6.12.2017
SEURAAMUSLUOKKA: CC2
- SILTATYYPPI:** TERÄSBETONINEN ULOKELAATTASILTA (Bu)
- HYÖTYLEVEYS:** 14,2 m...23,23 m
JÄNNEMITTA: 2,5+13,5+2,5 m
VINOUS: 0 gon
- KAIDE:** MOLEMMILLA REUNOILLA TIHEÄ H2-SILLANKAIDE 2-PUTKIOHTEELLA, VARUSTETAAN KORKEALLA SUOJAVERKOLLA. ALITTAVAN VÄYLÄN KOHDALLA SUOJAVERKKO KORVATAAN KIINTEÄLLÄ TERÄSLEVYLLÄ.
- PAALUT:** LYÖNTIPAALUT Ø711x12,5mm, PTL3, RAKENNETERÄS S355J2H. PAALUT VARUSTETAAN KALLIOKÄRJILLÄ.
- VERHOUS:** SILLAN ETULUISKIIN BETONIKIVIVERHOUS. MUUALLA NURMIVERHOUS.
- PINTARAKENTEET, AJONEUVOLIIKENTEEN VÄYLÄ:**
- | | |
|---------------------------|--------|
| AB 16 | 50 mm |
| AB 11 | 30 mm |
| KUMIBITUMILIUOS | |
| SUOJABETONI | 50 mm |
| PINTAKERMI (KL1), LIIMAUS | 5 mm |
| ALUSKERMI (KL1), LIIMAUS | 5 mm |
| KUMIBITUMILIUOS | |
| YHTEENSÄ | 140 mm |
- PINTARAKENTEET, KEVYENLIIKENTEEN VÄYLÄ:**
- | | |
|---------------------------|--------------|
| AB 11 | 40 mm |
| MURSKE | 145...190 mm |
| SUOJAHIEKKA | 20 mm |
| PINTAKERMI (KL1), LIIMAUS | 5 mm |
| ALUSKERMI (KL1), LIIMAUS | 5 mm |
| KUMIBITUMILIUOS | |
| YHTEENSÄ | 215...260 mm |

BETONIRAKENTEET:		SUUNNITTELUKÄYTTÖIKÄ 100 VUOTTA				
RAKENNEOSA	TUNNUS	RASITUSL. RYHMÄ	BETONIN LUJUUS	P-LUKU	BETONIPEITE Cnom [mm]	BETONIN SUOJAUS
Paalut	Ro02	R4	C35/45-3	P30	40	-
Pilarit	Ro11	R1	C35/45-3	P50	45	-
Päälysrakenne	Ro20	R1	C35/45-3	P30	40	-
-reunapalkit	Ro22	R1	C35/45-3	P50	45	Muottik. +impr.
Siirtymäläatat	Ro23	R1	C35/45-3	P50	40/ap50	-

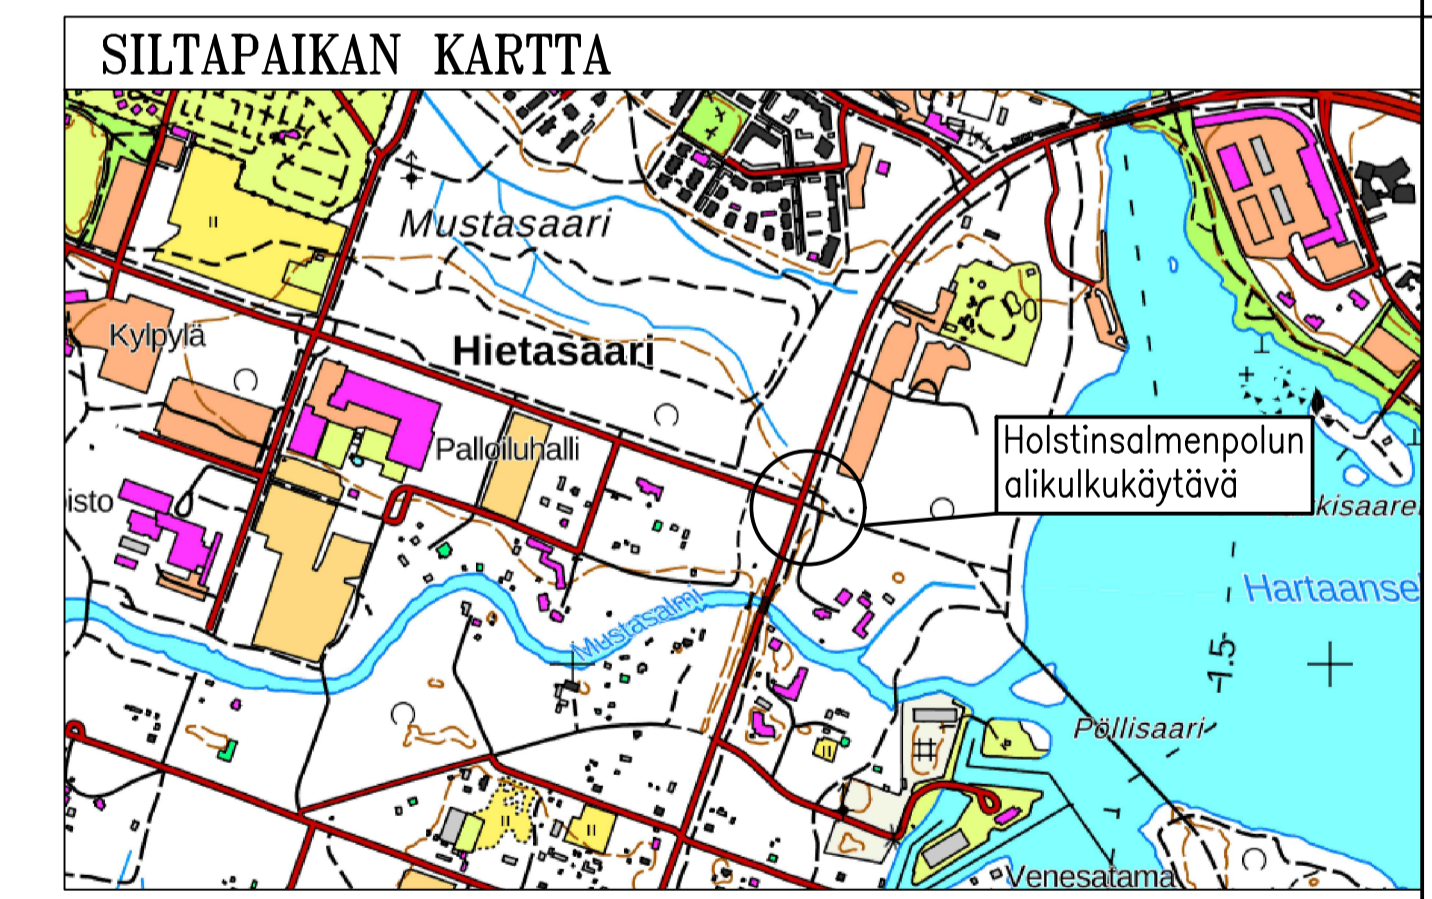

Merkki	Muutos	Pvm	Suunnittelija	Hyväksyjä	
Koordinaattijärjestelmä	ETRS-GK26	Korkeusjärjestelmä	N2000	Mittakaava	1 : 100
Kaupunginosa	55 Hietasaari	Hanketunnus	LYK 2022_0017	Hanke	Holstinsalmenpolun akk ja Nallibaana
Kohde	Holstinsalmenpolun alikukukäytävä, O-331				
Suunnitteluvaihe	Katusuunnitelma	Asiakirjatyppi	Piirustus		
Aihe	Sillan ulkonäkö, sijainti ja geometria, päämitat ja perustaminen				
Asiasaatio	Alustava yleispiirustus				
INSINÖÖRITOIMISTO PONVIA Suomenkatu 26 • 80100 OULU • Puh. 0207 31 9900 www.ponvia.fi		OULU YHDYSKUNTA- JA YMPÄRISTÖPALVELUT			
Suunnittelija	Juho Nikula	Suunnittelutaja			
Projektipäällikkö	Tuomo Järvenpää	Pvm	27.04.2022	Piir.nro	LYK 2022_0017
Piir.nro (konsultti)	2810_S1_a-1				