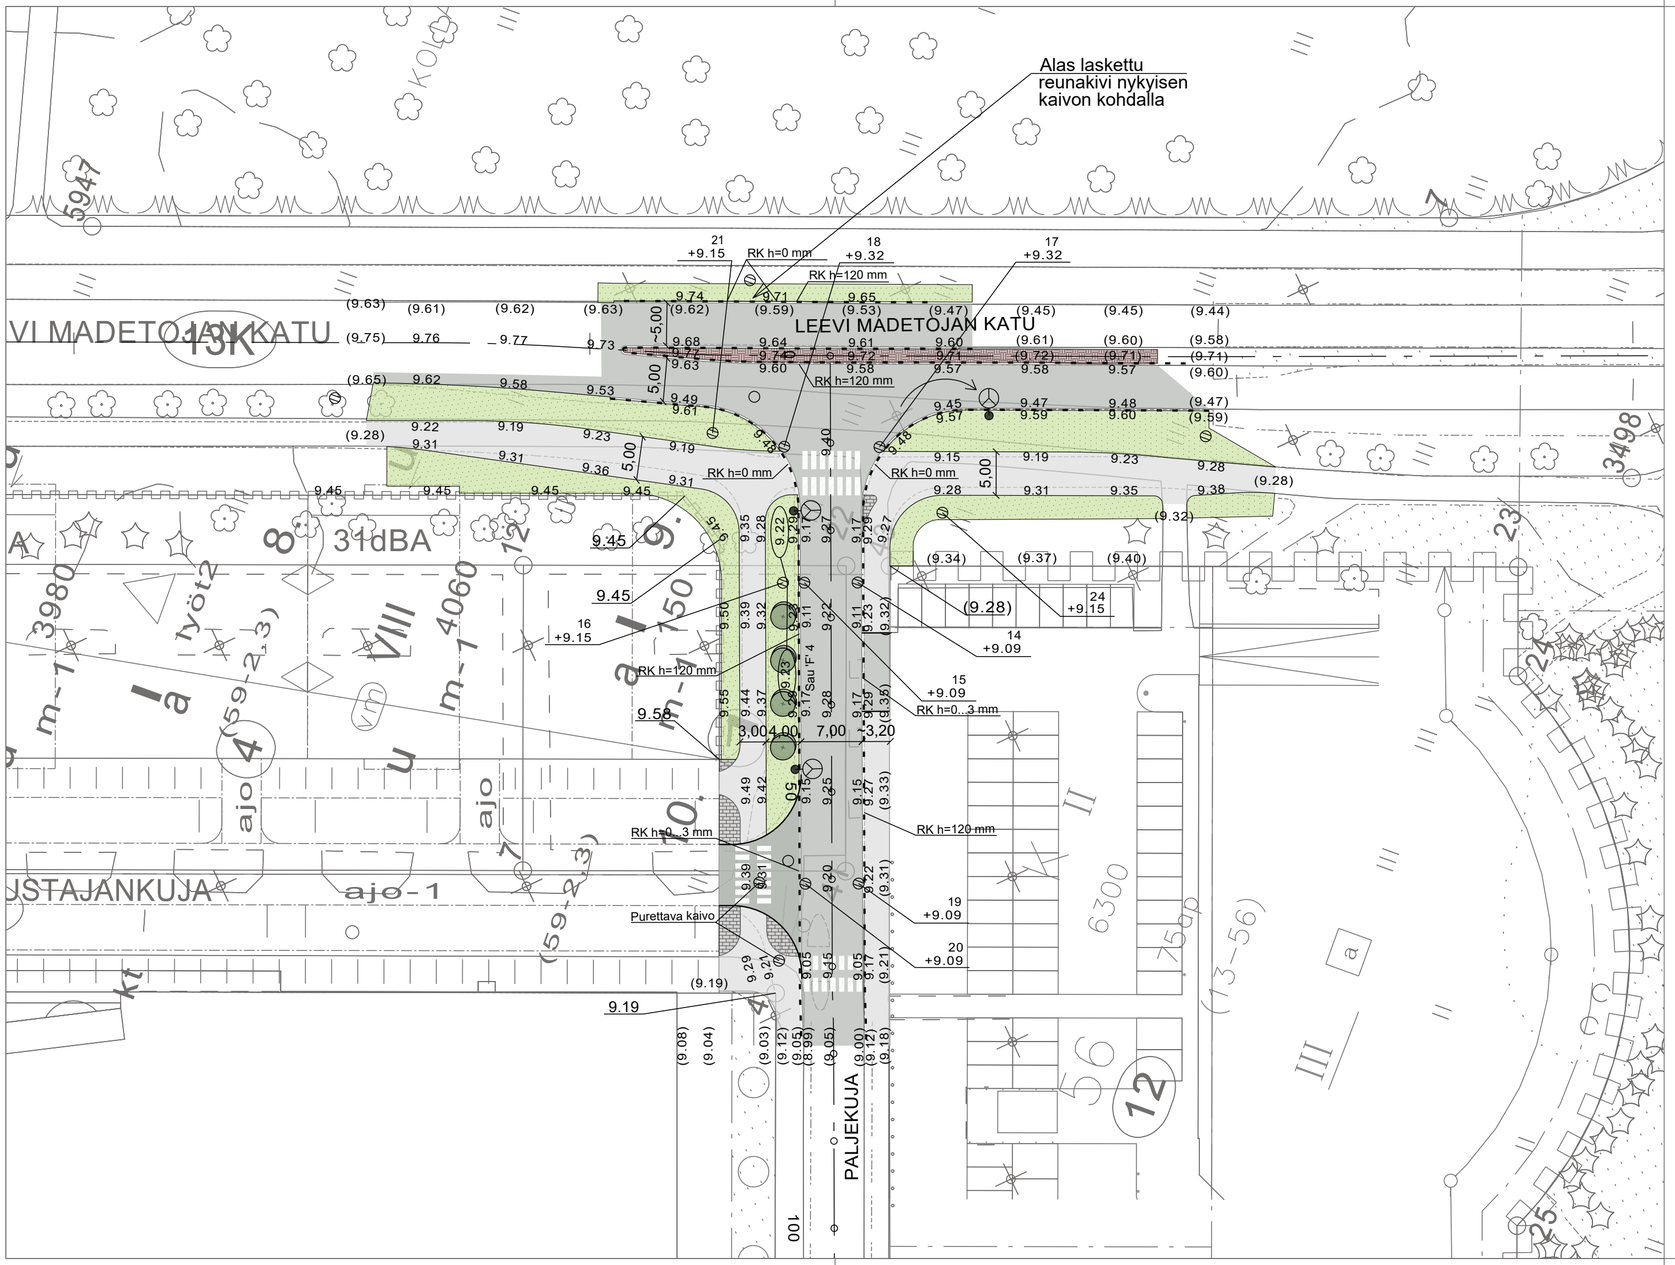

SELITTEET

15.22 Uusi pinnan korkeus

(14.69) Nykyinen korkeus

(15.22) Uusi painanteen korkeus

PINNOITTEET

Asfaltti katu/ kevyen liikenteen väylä

Betonikiveys, punainen, parkettiladonta

Betonikiveys, harmaa, tiililadonta

RAKENTEET

Uusi reunatuki

KUIVATUS

Uusi sadevesikaivo, ritiläkansi

Uusi sadevesikaivo, umpikansi

Nykyinen sadevesikaivo, ritiläkansi

Nykyinen sadevesikaivo, Umpikansi

KASVILLISUUS

Nurmi A2

Istutettava lehtipuu

Sau'F' Sorbus aucuparia 'Fastigiata', pylväspihlaja 4 kpl

VALAISTUS erillisen suunnitelman mukaan

Merkki	Muutos	Pvm	Suunn.	Tark.
Koordinaattijärjestelmä	ETRS-GK26	Korkeusjärjestelmä	N2000	
Teema	Katupiirustus	Kaupunginosa	13 Karjasilta	
Hanke	Paljekujan ja Leevi Madetojan kadun katujärjestelyt		HYVÄKSYNYT KAUP. INS.	§
Kohde	Paljekuja, Leevi Madetojan katu		YHDYSKUNTA LTK	§
Asiasisältö	Korkeudet, kuivatus ja ympäristö		Mittakaava	1:500

Plana

OULU | YHDYSKUNTA- JA YMPÄRISTÖPALVELUT

Suunnittelija	Jarkko Kariniemi	Tarkastaja	Jukka Aitto-oja
Hyväksyjä	Jorma Hämäläinen	Hyväksyjä	Jukka Aitto-oja
Piir.nro R2-1		Pvm 16.2.2018	Piir.nro II-2711