


Kaivonumero

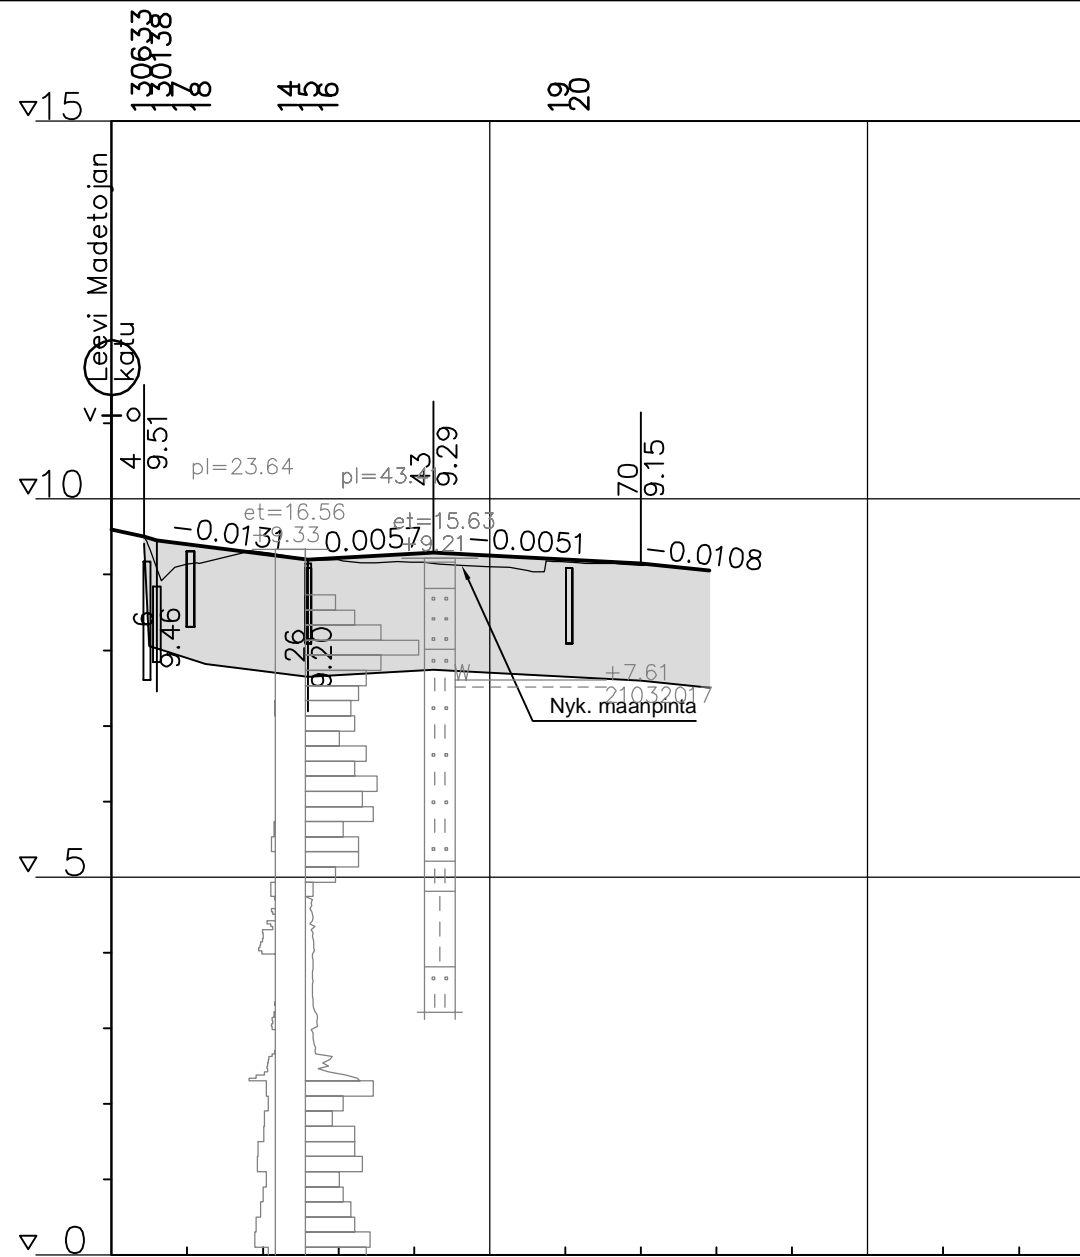

Vesijohto, sisäpohjan korkeus, mitat ja laatu	
Paalu Perustamistapa	
Sadevesiviemäri, sisäpohjan korkeus, mitat ja laatu	
Paalu, kaivoväli ja kaltevuus Perustamistapa	
Jätevesiviemäri, sisäpohjan korkeus, mitat ja laatu	
Paalu, kaivoväli ja kaltevuus Perustamistapa	
Kadun routaeristys tai muu erikoisrakenne	hk-1550
Ajoradan tasausviivan korkeus	9:60 9:40 9:27 9:22 9:28 9:25 9:20 9:15
Maanpinnan korkeus	9:60 9:14 9:30 9:20 9:17 9:11 9:17 9:12

0 50 100

Merkki	Muutos	Pvm	Suunn.	Tark.
Koordinaattijärjestelmä ETRS-GK26		Korkeusjärjestelmä N2000		
Teema	Pituusleikkaus	Kaupunginosa 13 Karjasilta		
Hanke	Paljekujan ja Leevi Madetojan kadun katujärjestelyt		HYVÄKSYNYT KAUP. INS.	
Kohde	Paljekuja		YHDYSKUNTA LTK	
Asiasisältö	Pituusleikkaus		Mittakaava 1:1000/1:100	
Plaanana			OULU YHDYSKUNTA- JA YMPÄRISTÖPALVELUT	
Suunnittelija	Jarkko Kariniemi	Tarkastaja	Jukka Aitto-oja	
Hyväksyjä	Jorma Hämäläinen	Hyväksyjä	Jukka Aitto-oja	
Piir.nro	R4-1	Pvm	16.2.2018	Piir.nro Pit1