

MERKINNÄT

- Suunnittelueen raja
- Työalue tontilla. Rakentamisesta sovitaan kiinteistön omistajan kanssa

SÄILYTETTÄVÄT JA POISTETTAVAT

- Säilytettävä havu- / lehtipuu
- Poistettava havupuu

PINNOITTEET

- Asfaltti, ajorata

ISTUTETTAVA KASVILLISUUS



- Nurmi

VARUSTEET JA KALUSTEET

- Oleva valaisin
- Uusi valaisin

KORKEUDET JA KUIVATUS

- Nykyinen korkeus
- Suunniteltu korkeus
- Tontin nurkkapisteen korkeus
- Hulevesikaivo
- Oja/painanne ja virtaussuunta

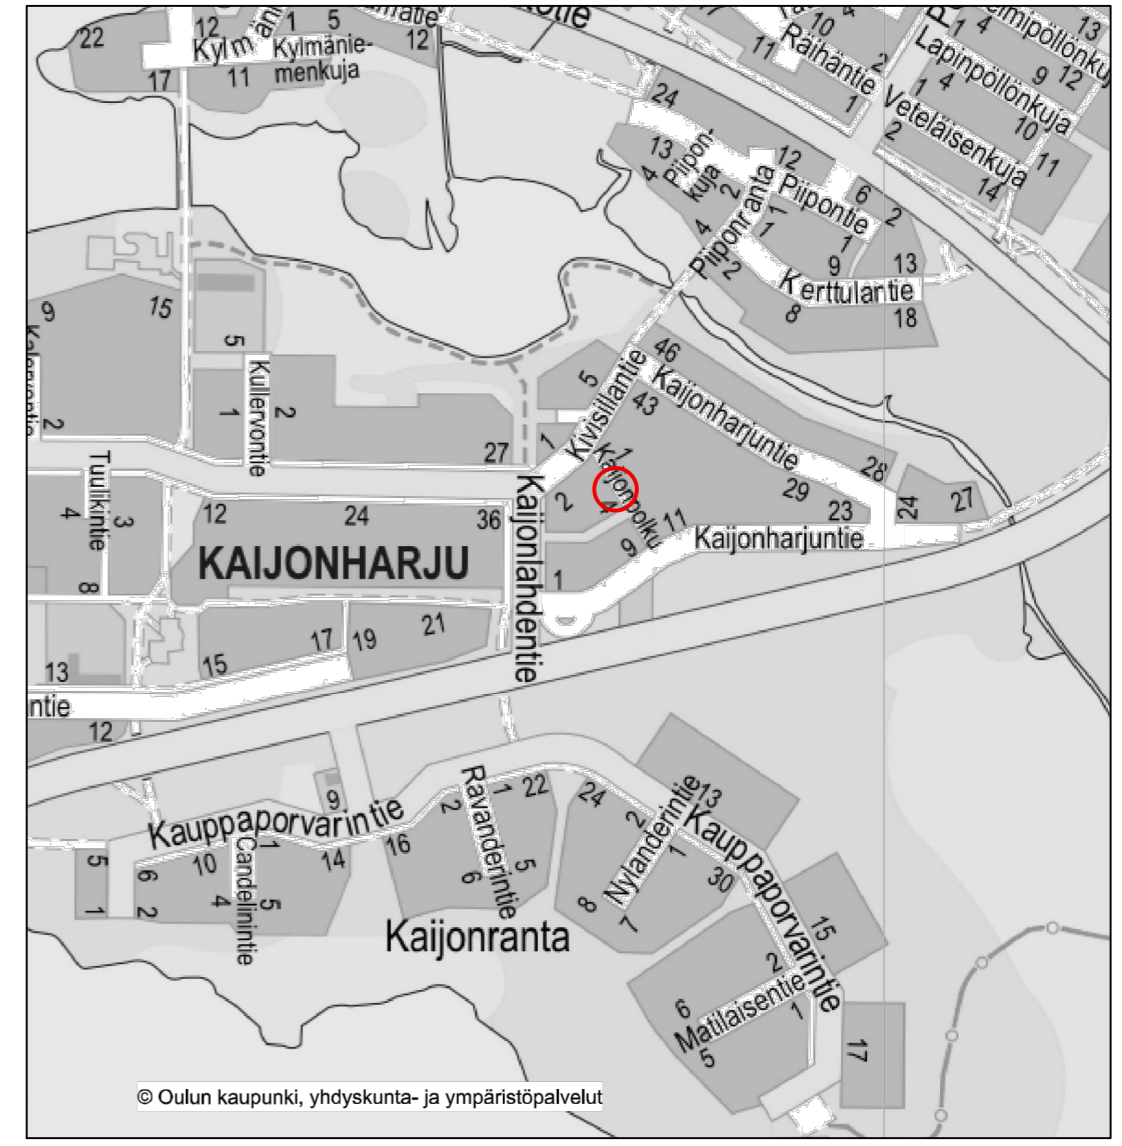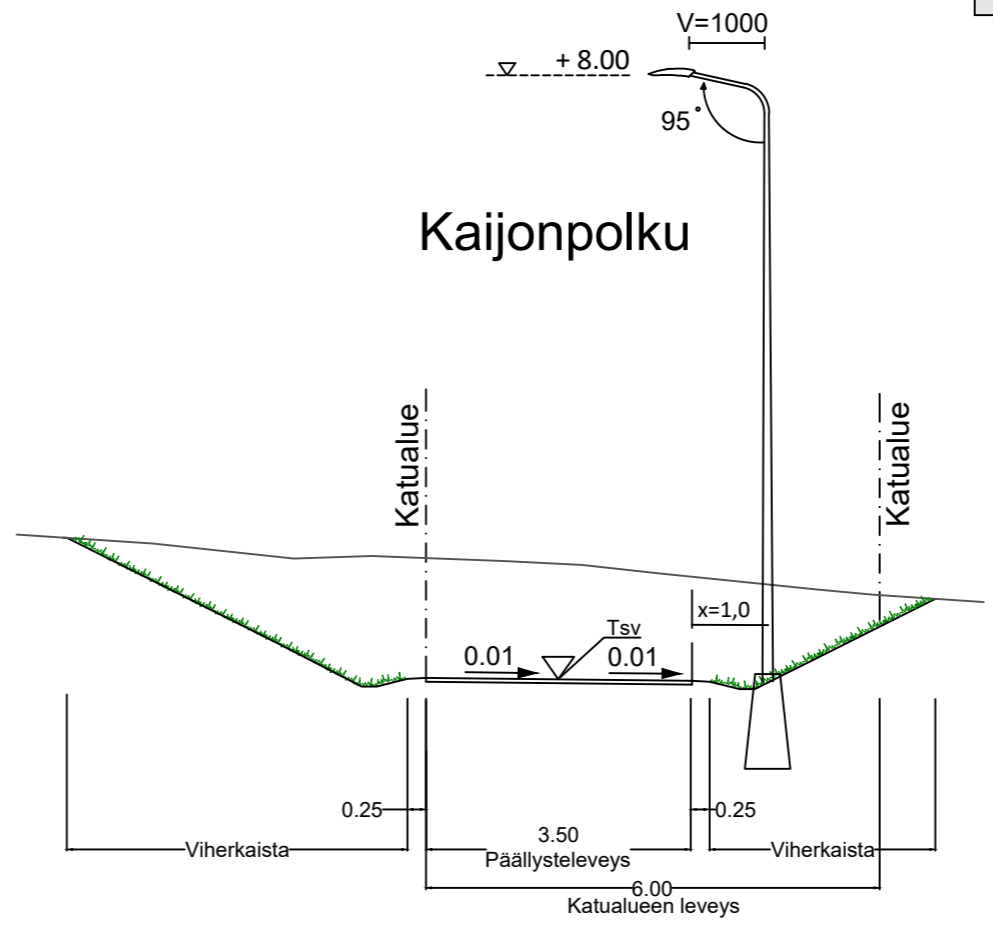

Merkki	Muutos	Pvm	Suunnittelija	Hyväksyjä
Koordinaattijärjestelmä ETRS-GK26		Korkeusjärjestelmä N2000	Mittakaava 1:500	
Kaupunginosa Kaijonharju 80				
Hanketunnus LYK 2023_0014		Hanke Kaijonpolku		
Kohde Kaijonpolku				
Suunnitteluvaihe Hyväksymiskäsittely			Asiakirjatyyppi Piirustus	
Aihe Korkeudet, Kuivatus, Ympäristö, Valaistus, Liikenteenohjaus				
Asiasisältö Katusuunnitelmakartta				
DESTIA A COLAS COMPANY			OULU YHDYSKUNTA- JA YMPÄRISTÖPALVELUT	
Suunnittelija Jocke Kelahaara		Suunnitteluttaja Marjo Honkamaa-Eskola		
Projektipäällikkö Eerik Jarkko		Pvm 24.3.2023	Piir.nro LYK 2023_0014-1	
Piir.nro (konsultti) K2-1				