


- Pinnotteet**
- Asfaltti jk+pp
 - Asfaltti katu
 - Nurmetus, A3
 - Istutettava lehtipuu, rauduskoivu (Betula pendula)
- Varusteet**
- Säilytettävä valaisin
 - Säilytettävä kaivo
 - Salaoja-/hulevesikaivo
 - Uusi valaisin
- Muut merkinnät**
- Painanteen korko ja virtaussuunta
 - Suunniteltu korko
 - Oleva korko
 - Tontin kulmapisteen korkeus
 - Suunnittelualan raja

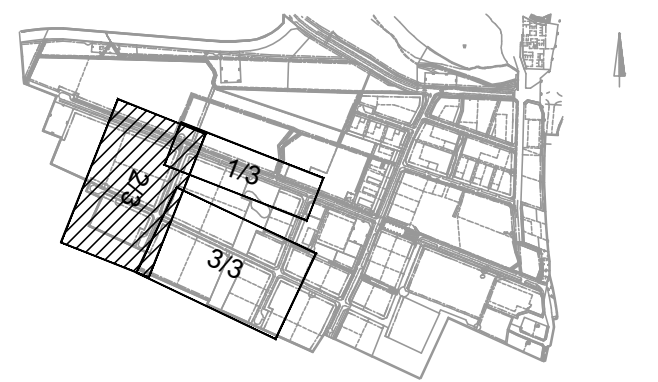

Merkki	Muutos	Pvm	Suunn.	Tark.
Koordinaattijärjestelmä	ETRS-GK26			N2000
Teema	Katuplinustus	Kaupunginosa	120 Haukipudas	
Hanke	Annalankankaan kaava-alueen katujen ja ympäristön rakennussuunnitelma			HYVÄKSYNYT KAUP. INS. \$
Kohde	K1 Valutie, K2 Elementtisuora plv.390 - 648			YHDYSKUNTA LTK \$
Asiasisältö	Korkeudet ja kuvitus 2/3			Mittakaava 1:500
SITOWISE		OULU YHDYSKUNTA- JA YMPÄRISTÖPALVELUT		
Suunnittelija	Juha Soronen	Hyväksyjä	Seppo Kuoppala	
Piir.nro	R3-3	Pvm	14.9.2018	Piir.nro LYK 2018_0037-2