


- Pinnoitteet**
- Asfaltti jk+pp
 - Asfaltti katu
 - Nurmetus, A3
 - Istutettava lehtipuu, rauduskoivu (Betula pendula)
- Muut merkinnät**
- Painanteen korko ja virtaussuunta
 - Suunniteltu korko
 - Oleva korko
 - Tontin kulmapistein korkeus
 - Suunnittelualan raja

- Varusteet**
- Säilytettävä valaisin
 - Säilytettävä kaivo
 - Salaoja-/hulevesikaivo
 - Uusi valaisin

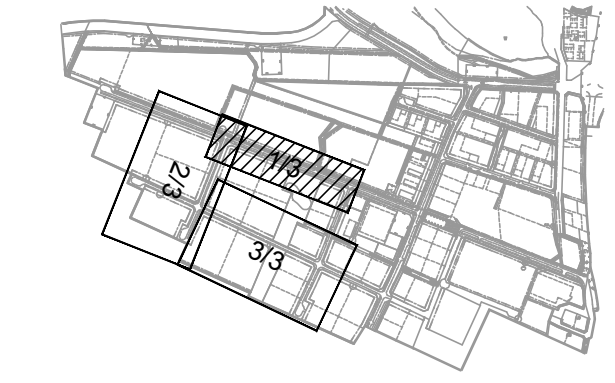

Merkki	Muutos	Pvm	Suunn.	Tark.
Koordinaattijärjestelmä	ETRS-GK26		Korkeusjärjestelmä	N2000
Teema	Katupiirustus	Kaupunginosa	120 Haukipudas	
Hanke	Annalankankaan kaava-alueen katujen ja ympäristön rakennussuunnitelma			HYVÄKSYNYT KAUP. INS. \$
Kohde	J1, K1 Valutie plv. 0 - 70			YHDYSKUNTA LTK \$
Asiasisältö	Korkeudet ja kuivatus 1/3			Mittakaava 1:500
SITOWISE		OULU YHDYSKUNTA- JA YMPÄRISTÖPALVELUT		
Suunnittelija	Juha Soronen	Hyväksyjä	Seppo Kuoppala	
Hyväksyjä	Juha Vikiö	Pvm	14.9.2018	Piir.nro LYK 2018_0037-1
Piir.nro	R3-2			