



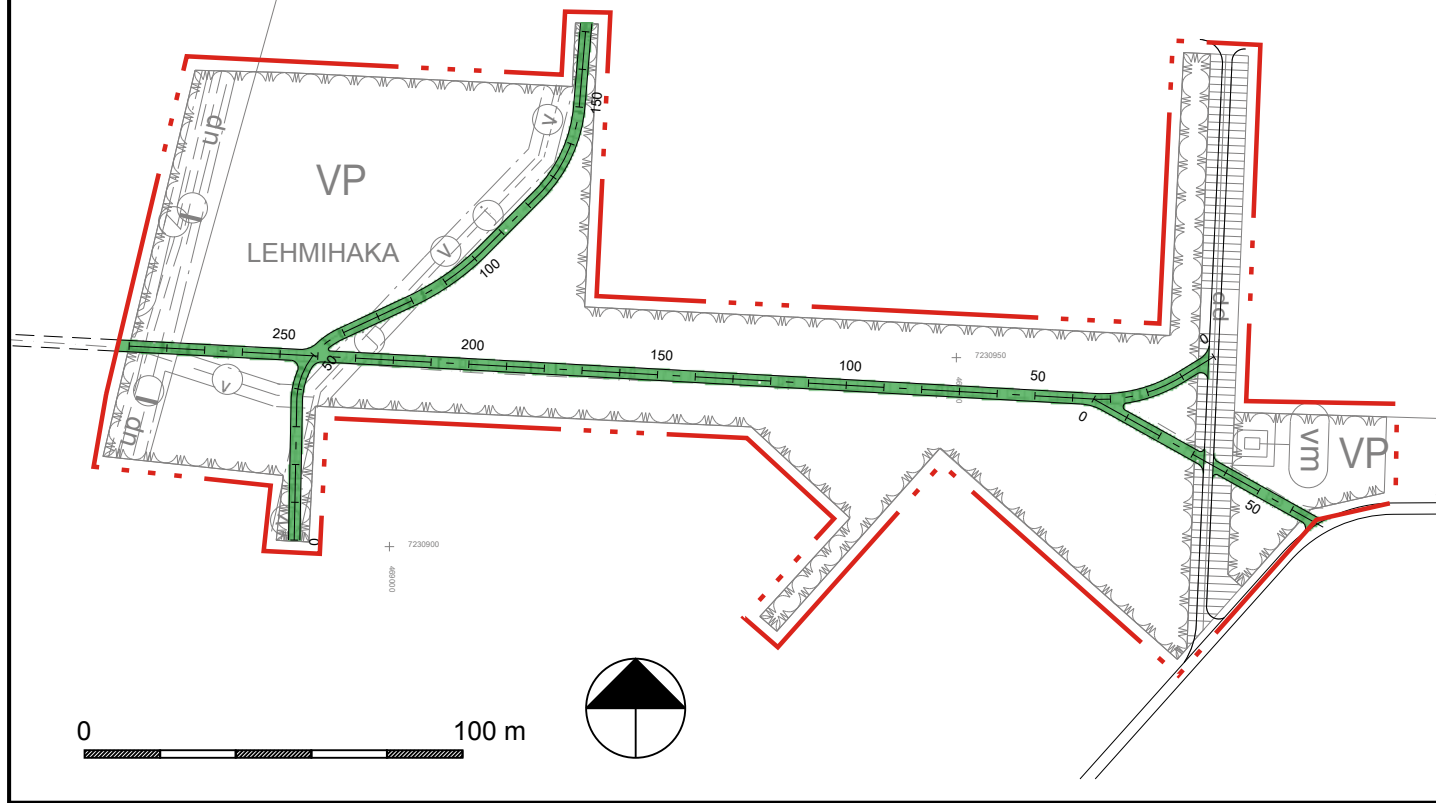


Lehmihaka 1:2000

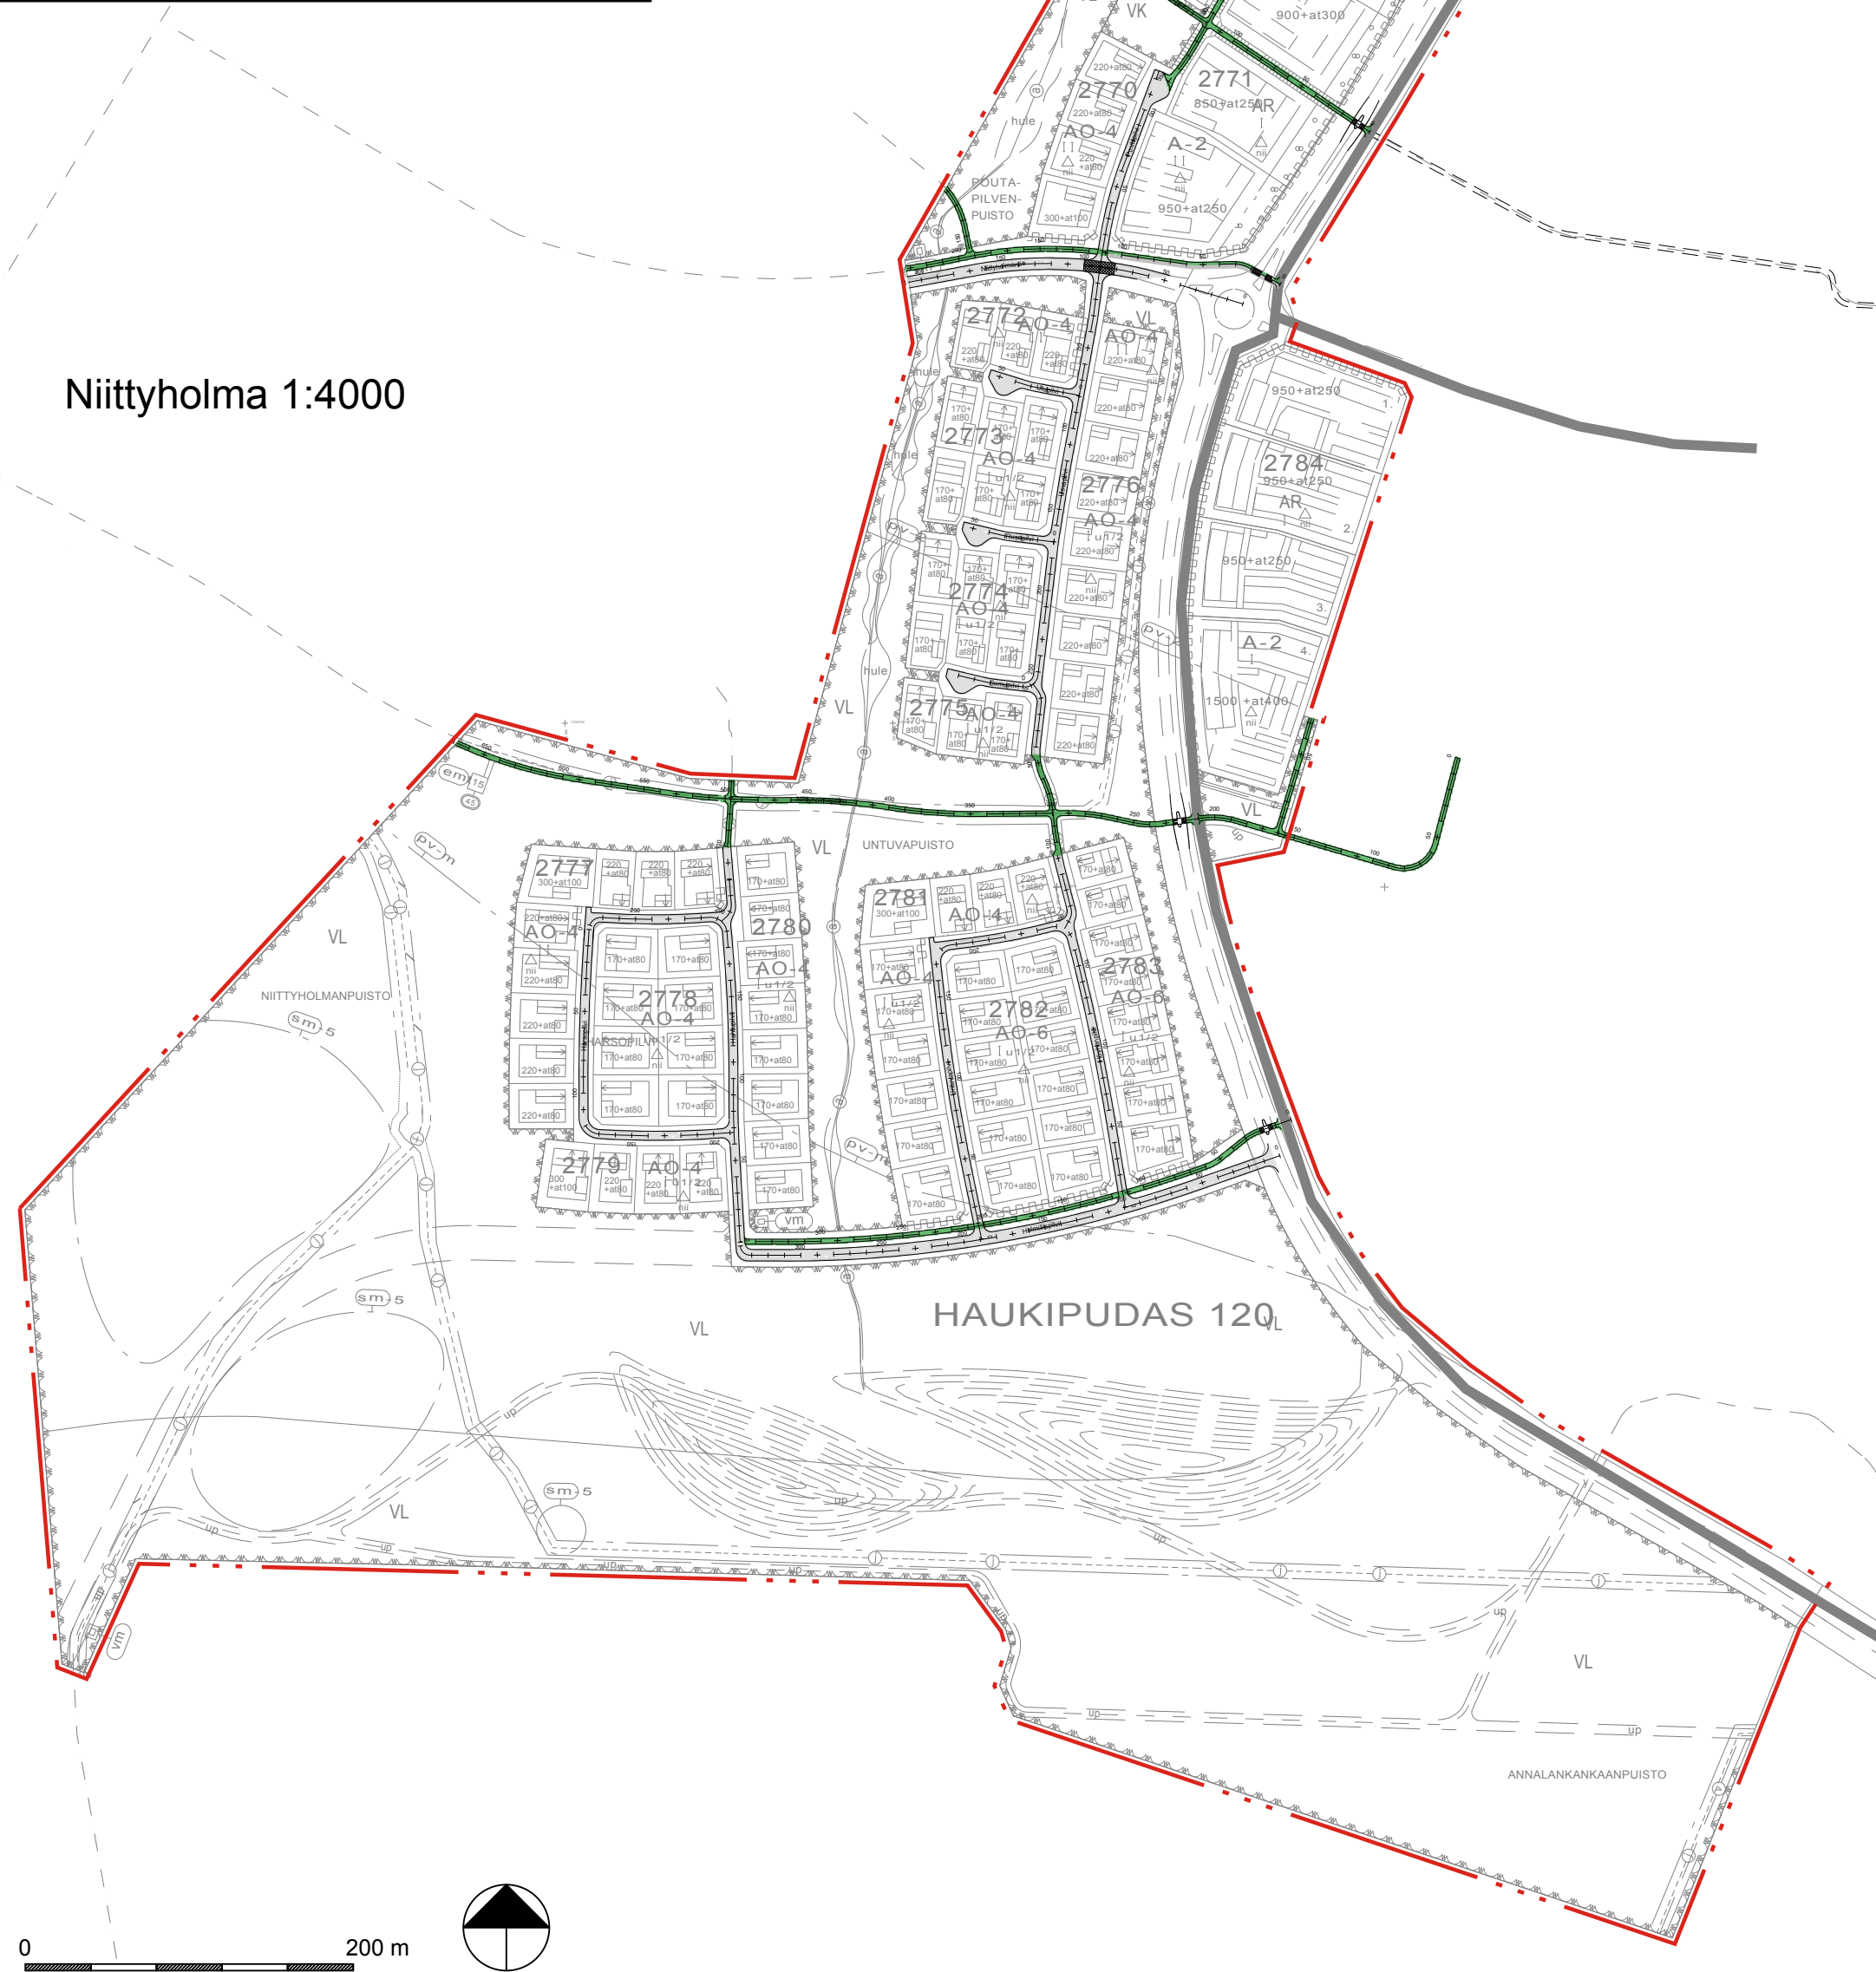

Niittyholma 1:4000



MERKINNÄT

-  Kestopäällyste, katu
-  Kestopäällyste, kevyen liikenteen väylä
-  Kiveys

Niittyholman ja Lehmiaan kaavaluonnos MITTAKAAVA 1:2000, 1:4000

Katujen yleissuunnitelma

SUUNNITTELIJA
J. Soronen

PVM
20/06/2016

