


### MERKINNÄT

- SÄILYTETTÄVÄT JA POISTETTAVAT**
- Suunnittelualue
  - Säilytettävä metsä ja metsänpohja

- ISTUTETTAVA KASVILLISUUS**
- Nurmi A3 kasvialusta h=150 mm
  - Niitty B3 kasvialustana oleva pohjamaa punanata 300 g + valkoapila 100 g / 100 m<sup>2</sup>
  - Bepe Koivu *Betula pendula* nym 10-12
  - Soau Kotipihlaja *Sorbus aucuparia* nym 8-10
  - Lasi Siperianlehtikuusi *Larix sibirica* 100-125 cm
  - Pisy Mänty *Pinus sylvestris* 100-125 cm
  - Havumetsitys Mänty isopottitaimi 20-30 cm + männynsiemenkylvö 400 g/ha

- PINNOITTEET**
- Asfaltti kevyen liikenteen väylä
  - Asfaltti ajoväylä
  - Murske KaM Ø 0-16 mm h= 100 mm
  - Kivituhka KaM Ø 0-6 mm h= 50 mm
  - Kuorikate h=70 mm rakennustoissa vaurioituneen metsänpohjan korjaukseen

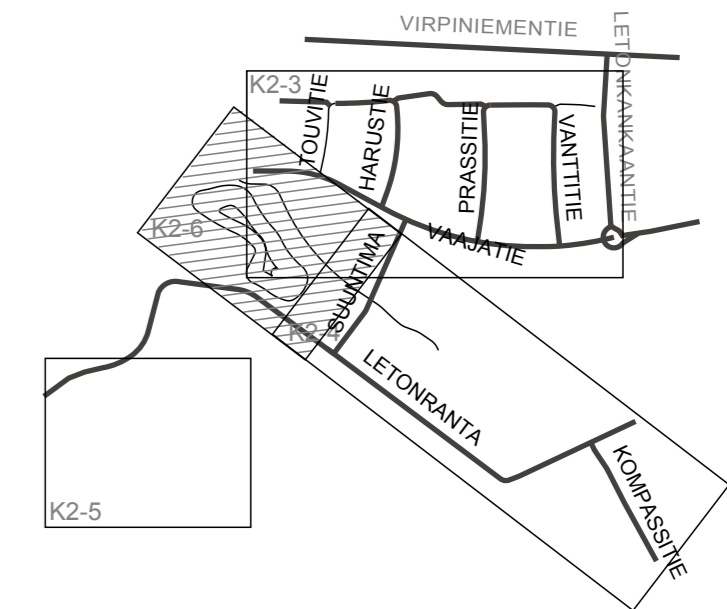

Merkki	Muutos	Pvm	Suunn.	Tark.
Koordinaattijärjestelmä ETRS-GK26		Korkeusjärjestelmä N2000		
Teema Maisema		Kaupunginosa 21 Kello		
Hanke Letonrannan kaava-alueen 2. vaiheen katusuunnittelu				HYVÄKSYNYT KAUP. INS.
Kohde Maisemakumpu				YHDYSKUNTA LTK
Asiasisältö Ympäristö, korkeudet ja kuivatus				Mittakaava 1:500
<b>Plana</b>		<b>OULU</b> YHDYSKUNTA- JA YMPÄRISTÖPALVELUT		
Suunnittelija	Kirsi Pääkkö	Hyväksyjä	Piir.nro	
Hyväksyjä	Ville Nikkinen	Pvm	Piir.nro	
Piir.nro	K2-6		LYK 2019_0039-6	