


- ### MERKINNÄT
- Suunnittelualue
  - SÄILYTTÄVÄT JA POISTETTAVAT
    - Säilytettävä metsä ja metsänpohja
  - ISTUTETTAVA KASVILLISUUS
    - Nurmi A3 kasvuvalusta h=150 mm
    - Havumetsitys Mänty isopottitaimi 20-30 cm + männynsiemenkiylvä 400 g/ha
  - PINNOITTEET
    - Asfatti kevyen liikenteen väylä
    - Asfatti ajoväylä
    - Kivituhka KaM Ø 0-6 mm h= 50 mm
    - Kuorikate h=70 mm rakennustöissä vaurioituneen metsänpohjan korjaukseen

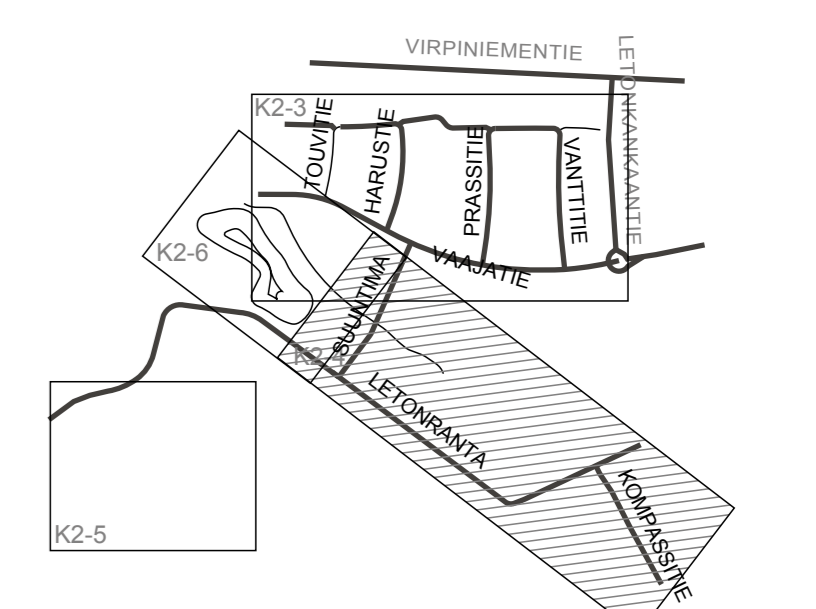

Merkki	Muutos	Pvm	Suunn.	Tark.
Koordinaatijärjestelmä	ETRS-GK26		Korkeusjärjestelmä	N2000
Teema	Maisema	Kaupunginosa	21 Kello	
Hanke	Letonrannan kaava-alueen 2. vaiheen katusuunnittelu			HYVÄKSYNYT KAUP. INS.
Kohde	Suuntima, Letonranta, Kompassitie ja Ulkoilureitti välillä Suuntima - Letonpuisto			YHDYSKUNTA LTK
Asiasisältö	Ympäristösuunnitelma			Mittakaava 1:500
<b>Plaana</b>		<b>OULU</b> YHDYSKUNTA- JA YMPÄRISTÖPALVELUT		
Suunnittelija	Kirsi Pöökkö	Hyväksyjä		
Hyväksyjä	Ville Nikkinen	Pvm		
Piir.nro	K2-4	Piir.nro	LYK 2019_0039-4	