


- MERKINNÄT**
- Suunnittelualaue
 - SÄILYTTÄVÄT JA POISTETTAVAT
 - Säilytettävä metsä ja metsänpohja
 - ISTUTETTAVA KASVILLISUUS
 - Nurmi A3 kasvalusta h=150 mm
 - Nilty B3 kasvalustana oleva pohjamaa punanata 300 g + valkoipilla 100 g / 100 m²
 - Bepe Koivu *Betula pendula* rym 10-12
 - PINNOITTEET
 - Asfatti kevyen liikenteen väylä
 - Asfatti ajoväylä
 - Murske KaM Ø0-16 mm h= 100 mm

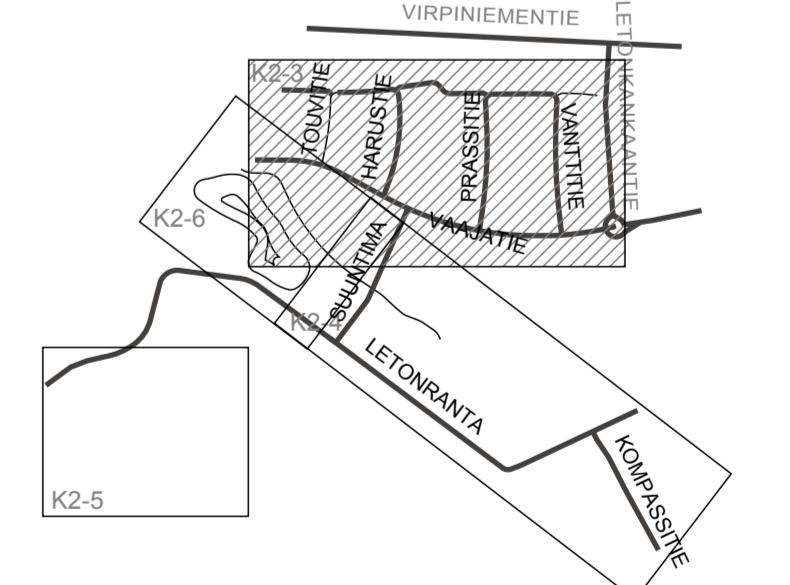

Merkki	Muutos	Pvm	Suunn.	Tark.
Koordinaattijärjestelmä	ETRS-GK26		Korkeusjärjestelmä	N2000
Teema	Ympäristö		Kaupunginosa	21 Kello
Hanke	Letonrannan kaava-alueen 2. vaiheen katusuunnittelu			HYVÄKSYNTY KAUP. INS. \$
Kohde	Vaajatie v010 Ulkoluetti - Letonranta, Vanttie, Prassitie, Harustie, Touvutie, Suuntina v010 Vaajatie - Ulkoluetti, J1 J2 Touvutie - Harustie liityntä, J2 J3 Vaajatie Harustie - Prassitie, J3 J4 Vaajatie Vanttie - Letonranta, Ulkoluetti v010 Vaajatie - Suuntina			YHDYSKUNTA LTK \$
Asiasaaito	Ympäristösuunnitelma			Mittakaava 1:500
Planana		OULU YHDYSKUNTA- JA YMPÄRISTÖPALVELUT		
Suunnittelija	Kirsi Pääkkö		Hyväksyjä	
Hyväksyjä	Ville Nikkinen		Pvm	Piir.nro
Piir.nro	K2-3			LYK 2019_0039-3