


- Pääntie
- Uusi sadevesikaivo, ritiläkansi
- Uusi sadevesikaivo, umpikansi
- Nykyinen sadevesikaivo, ritiläkansi
- Nykyinen sadevesikaivo, Umpikansi
- - - Uusi salaja
- 15.22 Uusi pinnan korkeus
- (14.68) Nykyinen korkeus
- (15.22) Uusi painanteen korkeus
- 7.22 tontin kulmapisteen korkeus
- Nurmik A2, kasvukusta h=150 mm
- Kivituhka Kam Ø 0-6 mm h= 50 mm
- Asfaltti, ajrata
- Asfaltti, kevyen liikenteen väylä
- uusi valaisin
- ⊗ nykyinen siirrettävä valaisin
- Ns

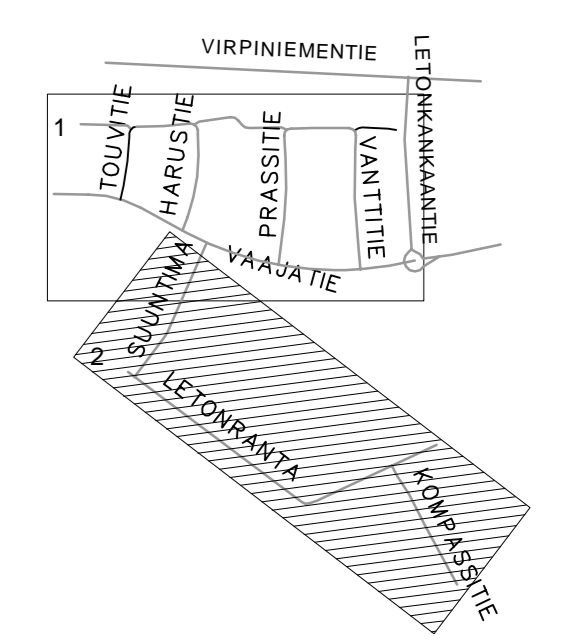

Merkki	Muutos	Pvm	Suunn.	Tark.
Koordinaattijärjestelmä	ETRS-GK26	Korkeusjärjestelmä	N2000	
Teema	Katusuunnitelma	Kaupunginosa	21 Kello	
Hanke	Letonrannan kaava-alueen 2. vaiheen katusuunnittelu			HYVÄKSYNYT KAUP. INS. \$
Kohde	Suuntimo, Letonranta, Kompassitie ja Ulkolireittit välillä Suuntimo - Letonpuisto			YHDYSKUNTA LTK \$
Asioisittelu	Korkeudet ja kuivatus, liikenteenohjaus			Mittakaava 1:500

Plaanina		OULU YHDYSKUNTA- JA YMPÄRISTÖPALVELUT	
Suunnittelija	Jukka Lindfors	Hyväksyjä	
Hyväksyjä	Ville Nikkinen	Pvm	
Piir.nro	K2-2	Piir.nro	LYK 2019_0039-2