




PITUUSLEIKKAUS  
AJORADAN SUUNNASSA 1:20

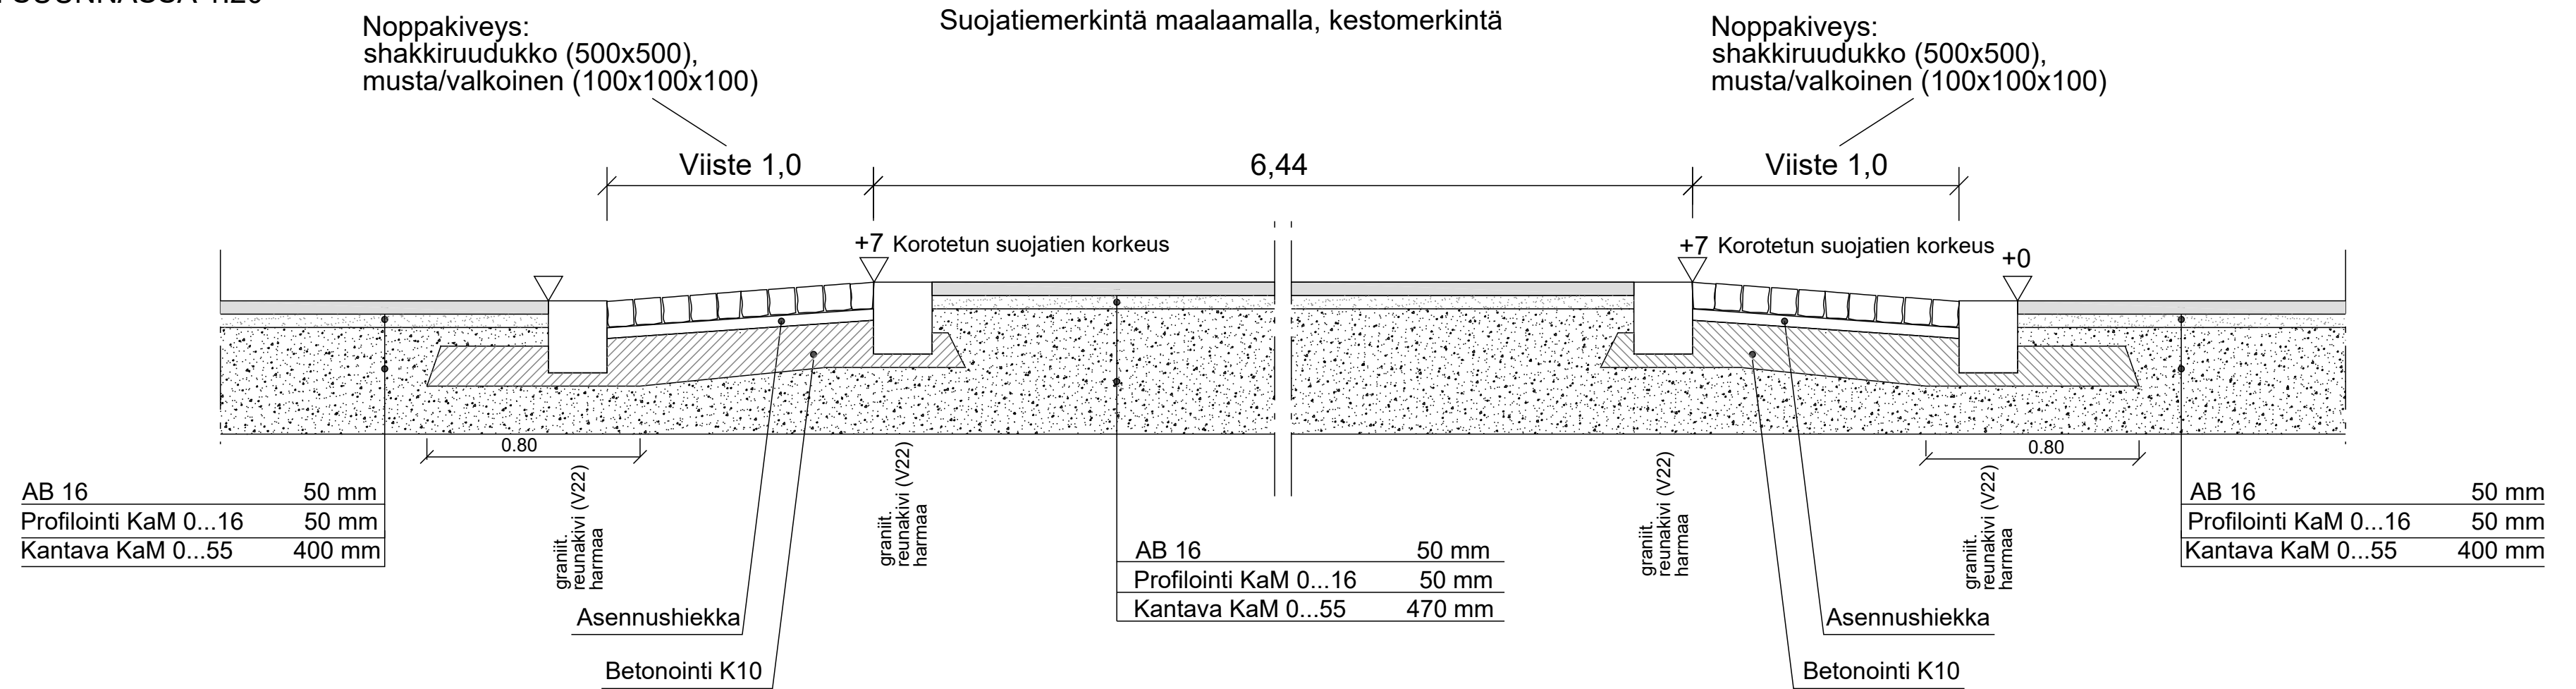

TASOKUVA 1:100

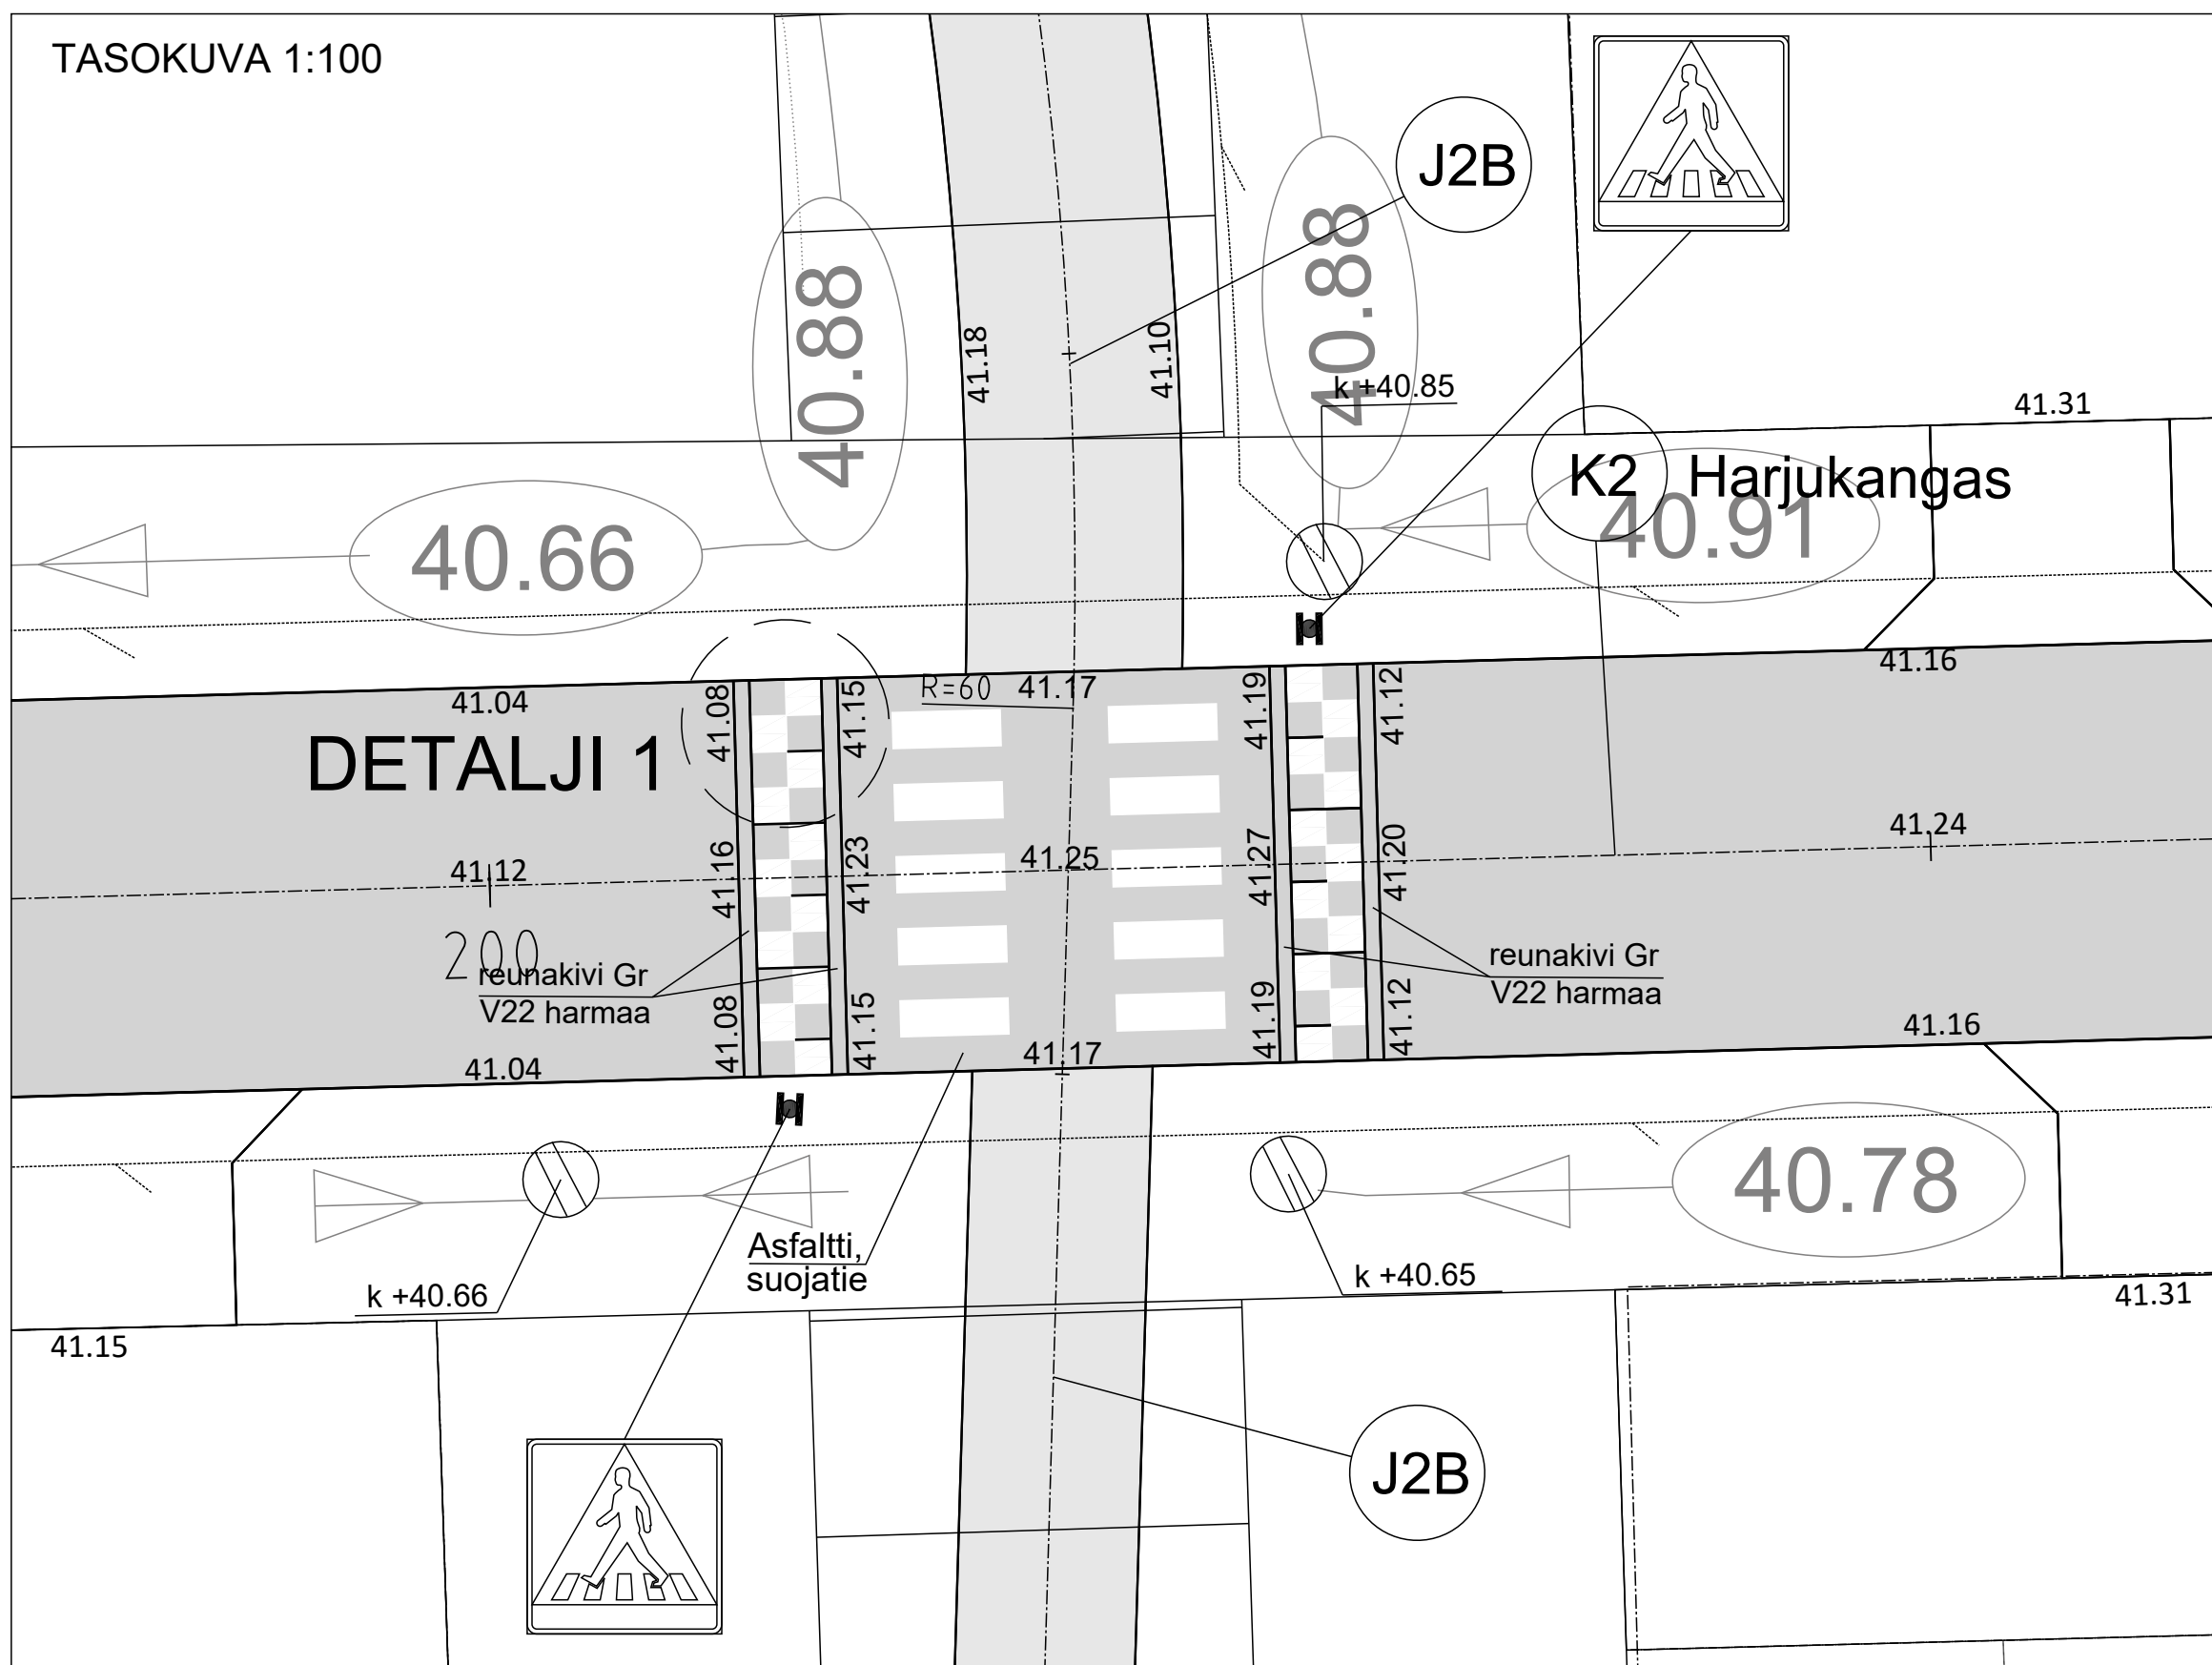

DETALJI 1, 1:20

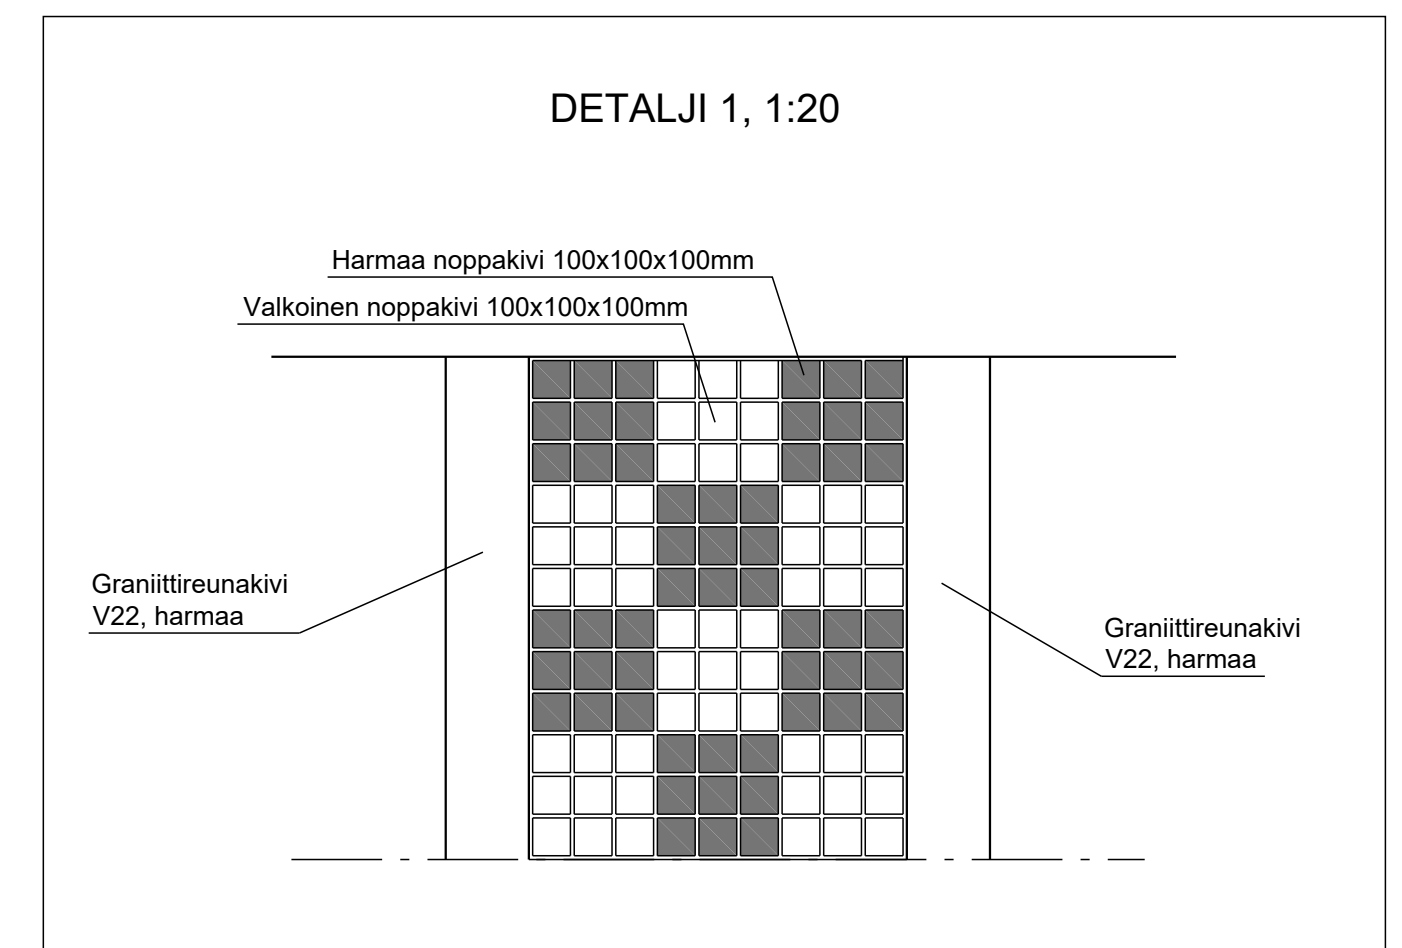

Merkki	Muutos	Pvm	Suunnittelija	Tark.
<b>RAMBOLL</b> Ramboll Kiviharjunenkatu 1A 90220 Oulu puh. 020 755 611	<b>OULU</b>   YHDYSKUNTA- JA YMPÄRISTÖPALVELUT			
Kohteet		Hanke JÄÄLIN KATUJEN PERUSKORJAUS, MÄKITIEN ALUE		
Pvm	20.1.2020	Suunnittelija	Sari Havana	Mittakaava
				1:20, 1:100
				piir.nro DET2