




PITUUSLEIKKAUS
AJORADAN SUUNNASSA 1:20

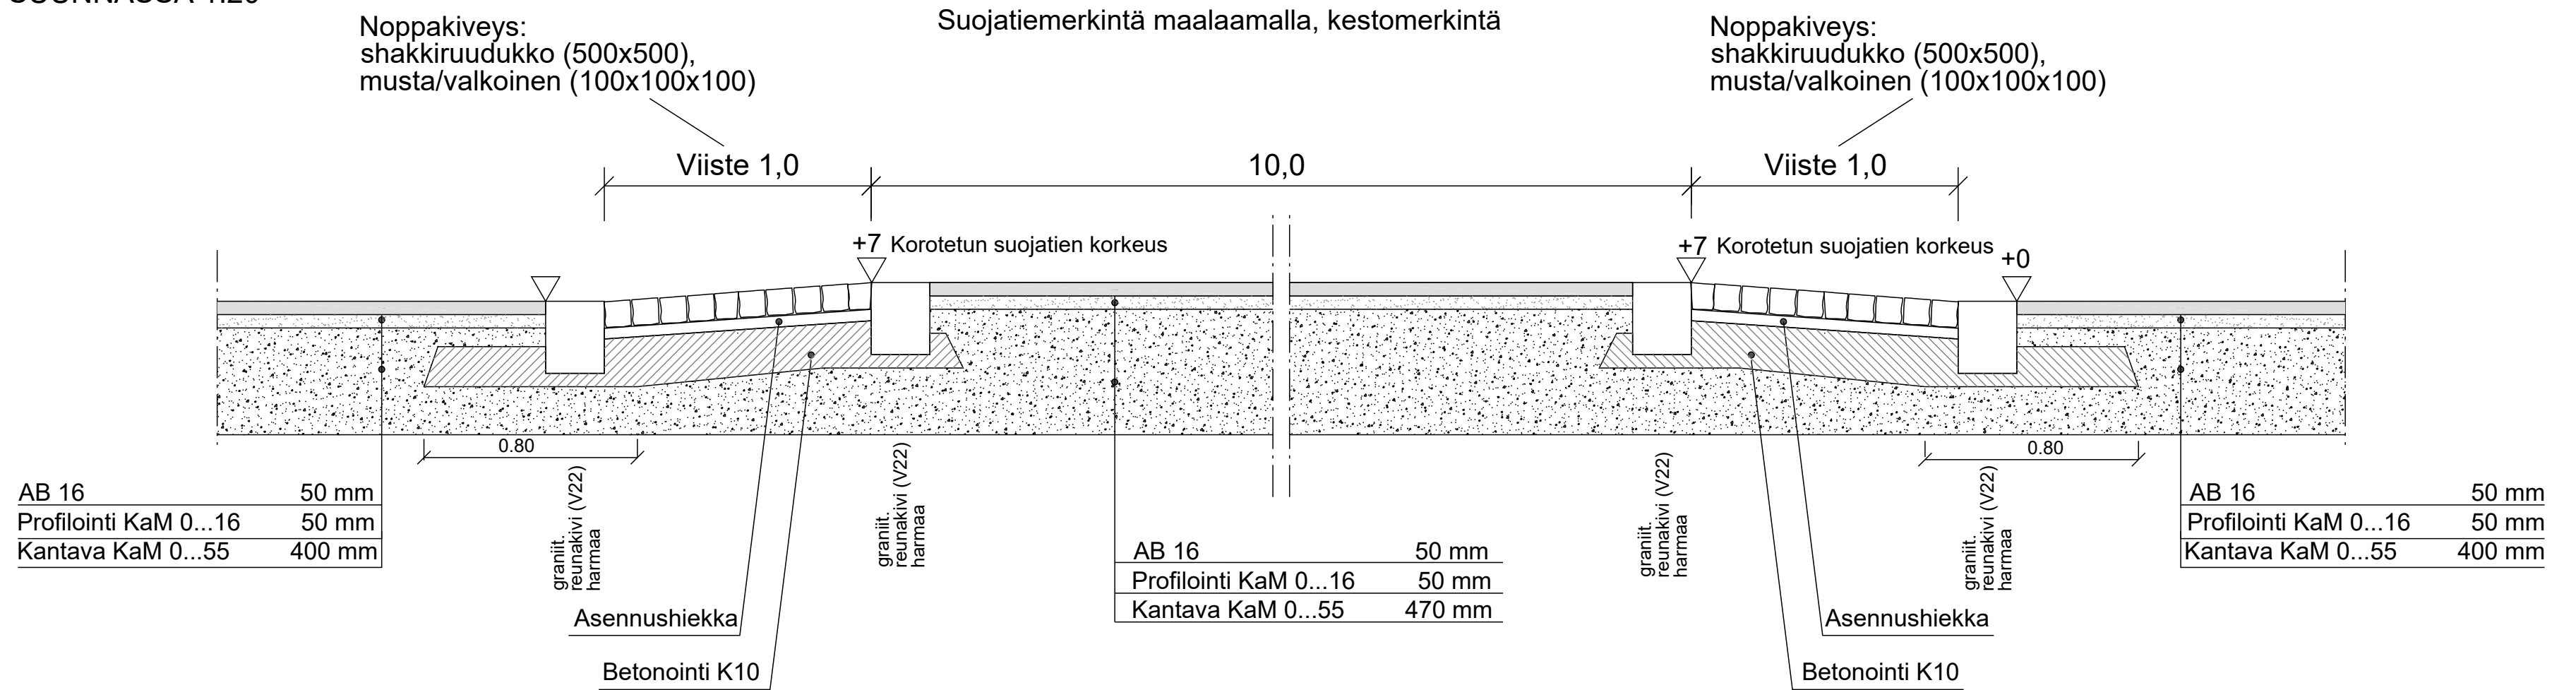

TASOKUVA 1:100

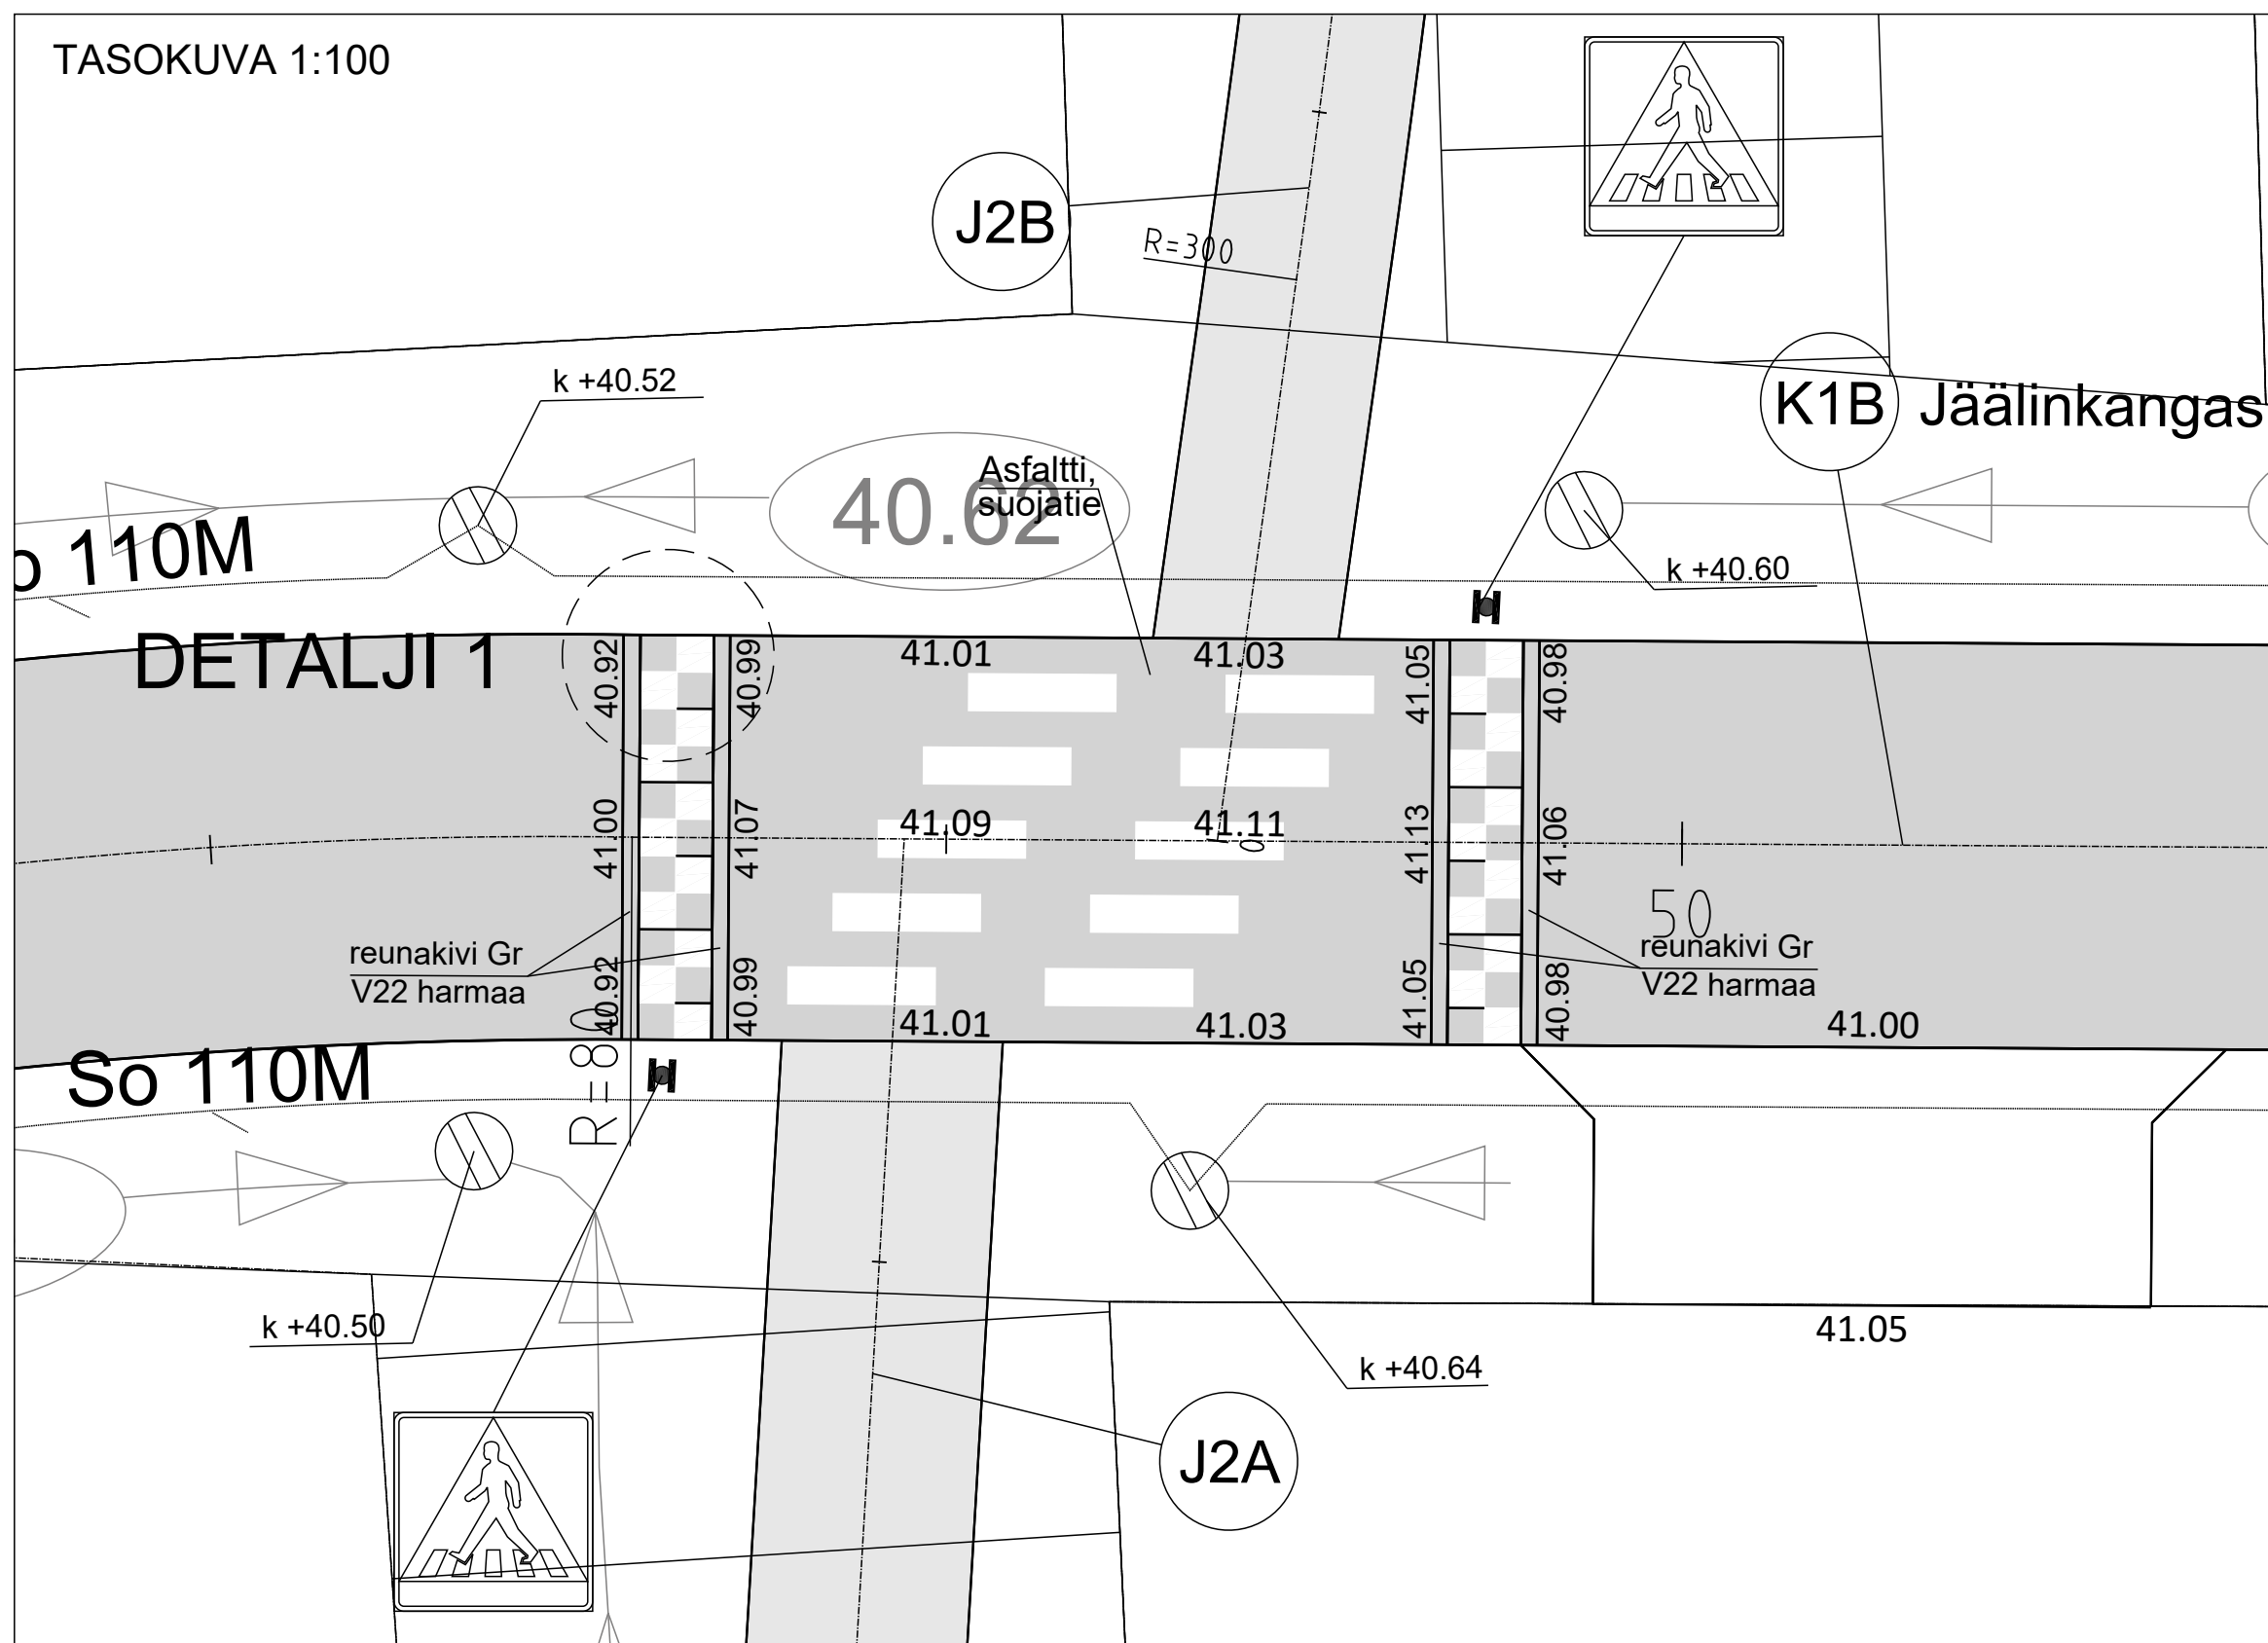

DETALJI 1, 1:20

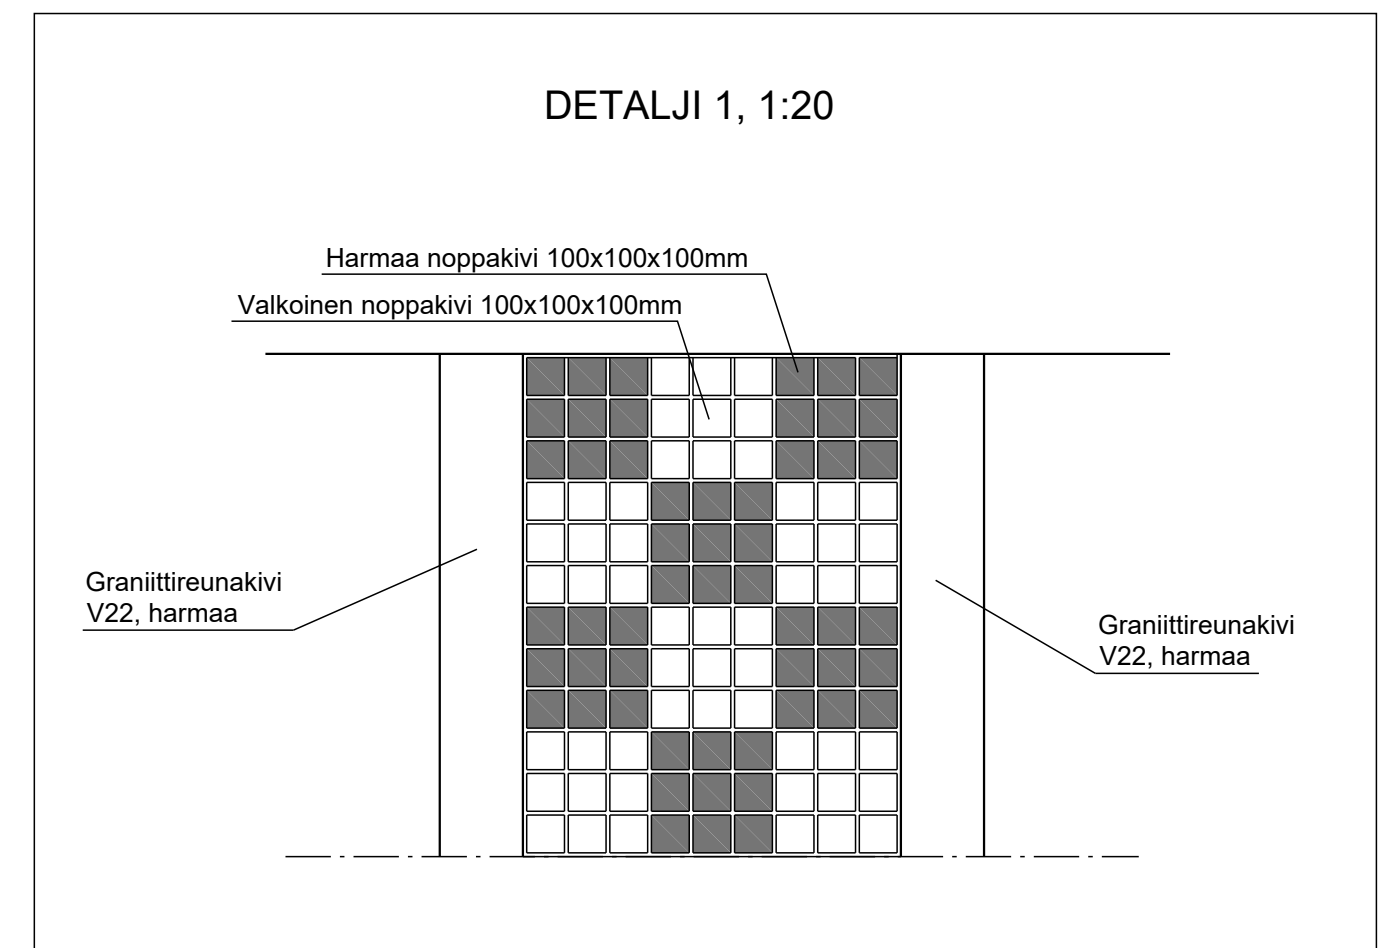

Merkki	Muutos	Pvm	Suunnittelija	Tark.
RAMBOLL Ramboll Kiviharjunenkatu 1A 90220 Oulu puh. 020 755 611	OULU YHDYSKUNTA- JA YMPÄRISTÖPALVELUT	Hanke JÄÄLIN KATUJEN PERUSKORJAUS, MÄKITIEN ALUE		
Kohteet		Asiasisältö	K1B Jäälinkangas korotettu suojatie	
Pvm	20.1.2020	Suunnittelija	Sari Havana	Mittakaava
				1:20, 1:100
				piir.nro
				DET1