


Viherkaista 1,50
Baana 6,5 (rakennettu)
Viherkaista 6,50
Viherkaista 4,50
Aljorata 4,50
Aljorata 4,50
Pysäköityvyys 3,00
Odostuslata 4,00
Jk, Pp 3,50
Viherkaista 1,50

- #### MERKINNÄT
- Suunnittelualan raja
 - SÄILYTETTÄVÄT JA POISTETTAVAT
 - Säilyvä havu-lehtipu
 - Poistettava havu-lehtipu
- #### KORKEUDET JA KUIVATUS
- R.17 Nykyinen korkeus
 - (2.50) Suunniteltu korkeus katualueella
 - +2.50 Suunniteltu korkeus aukiolla ja viheralueilla
 - (2.50) Tontin nurkkapisteen ja reuna-alueen korkeus
 - Pintavesien virtausuunta
 - Oja / Painanne virtausuunta
 - Hulevesikaivo
- #### PINNOITTEET
- Asfaltti
 - Kadut AB16 ja kevyenliikenteen väylät AB11
 - Kivisrotopinnoite, vaalean ruskea
 - Kivipäällyste, vaalean ruskea
 - Betonikiveys, pysäkki ja pyöräpaikat
 - Betonikiveys, aukiot
 - Maaili, oleskelualueet
 - Noppakiveys, ruutuladonta
 - Noppakiveys, kaariladonta
 - Granittireunakivi
 - Granittireunakivi, modaalituu
 - Granittireunakivi, upotettu h=0
 - Ojauksiala
- #### ISTUTETTAVIA KASVILLISUUS
- Istutettava havupu
 - Istutettava lehtipu
 - Istutettava lehtipu rihlalla
 - Nurmi
 - Nitity
 - Lehtipensas
 - Heinäsäatus
- #### KALUSTEET JA VARUSTEET
- Pukuoppi, E-esteetön
 - Penkki, esteetön
 - Pöytäryhmä
 - Pitkä pöytäpenkki-ryhmä
 - Aurinkotuolit
 - Rippukalut
 - Pyöräteline, runkoluuttava
 - Roska-astia
 - Pollari, ympärille nopparaita
 - Pergola, integroitu led-valaistus rakenteisiin
 - Esiintymistava
 - Luonnonkivi lohkare, olemassa olevat
 - Tekniskäikäivo
 - Nykyinen säilytettävä valaisin
 - Uusi valaisin

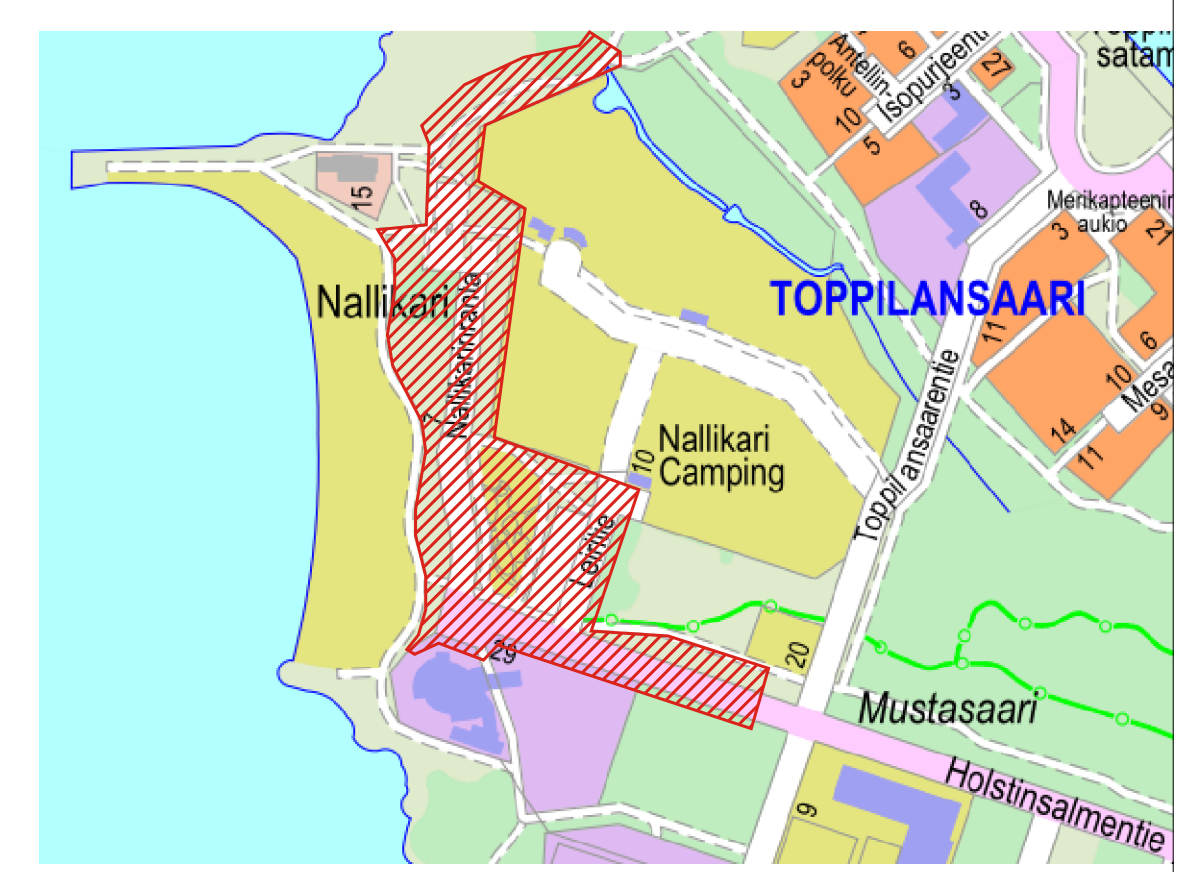

Merkki	Muutos	Pvm	Suunnittelija	Hyväksyjä
Koordinaattijärjestelmä ETRS-GK26		Korkeusjärjestelmä N2000	Mittakaava 1 : 1000	
Kaupunginosa 55 Hietasaari				
Hanketunnus LW 2021_0024		Hankke Hietasaaren Nallikarin alueen katu- ja ympäristösuunnittelu		
Konde Holstinsalmentie välillä Toppilansaarente - Leiritie, Leiritie, Nallikarinranta, Nallikarinaukio				
Suunnitteluvaihe Hyväksymiskäsittely		Asiakertyyppi Piiustus		
Aihe Korkeudet, kuivatus, poikkileikkaus, ympäristö, valaistus ja sähkö				
Asiasatato Katusuunnittelu				
Suunnittelija		Suunnittelutaja		
Projektipäällikkö		Pvm		Pii.rro
Pii.rro (konsultti)		3.6.2022		LYK 2021_0024-1