

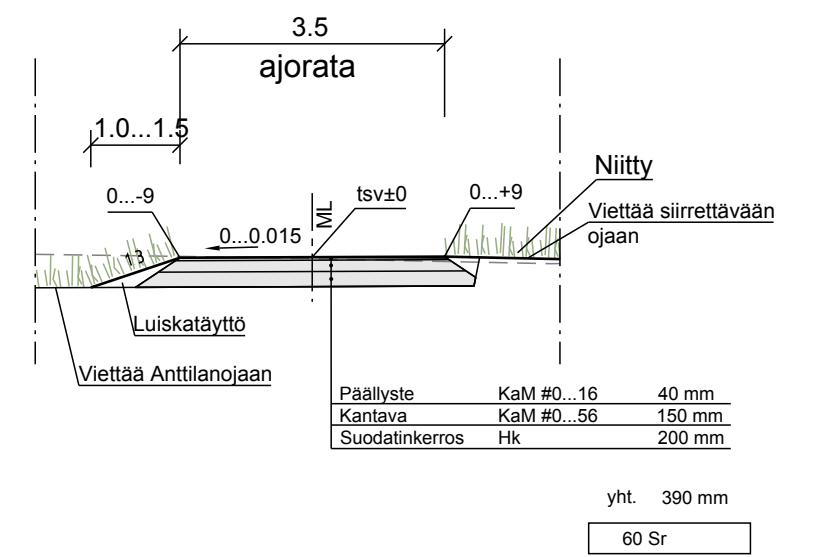
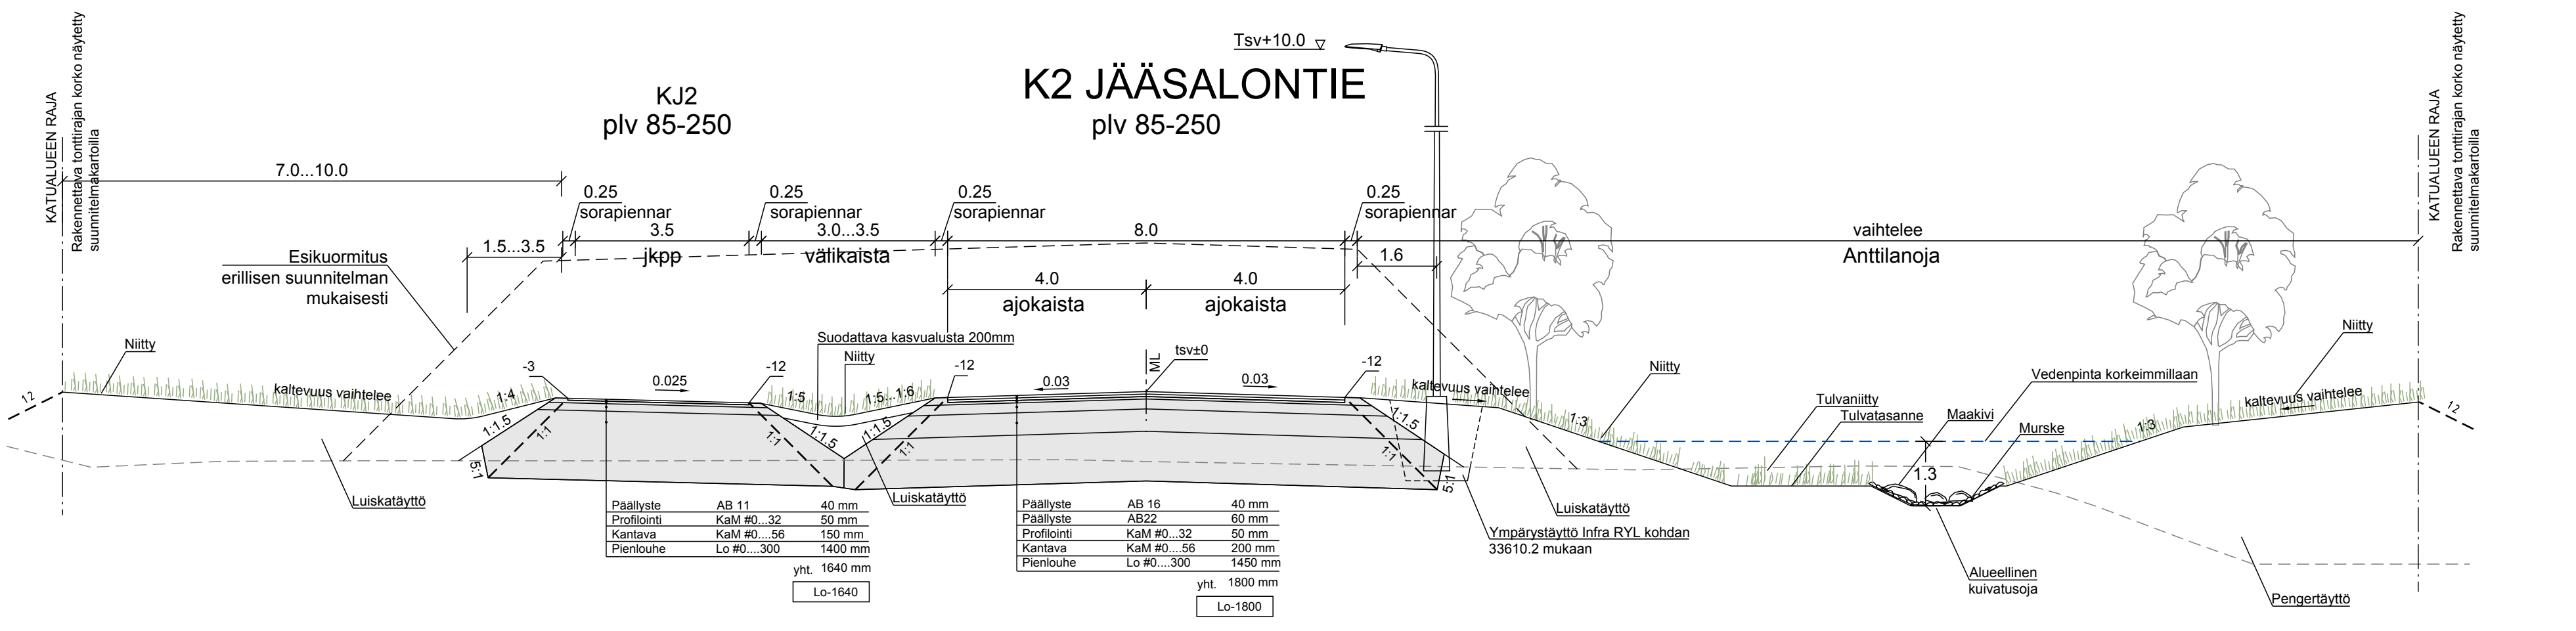




K2Jb
plv 2-13

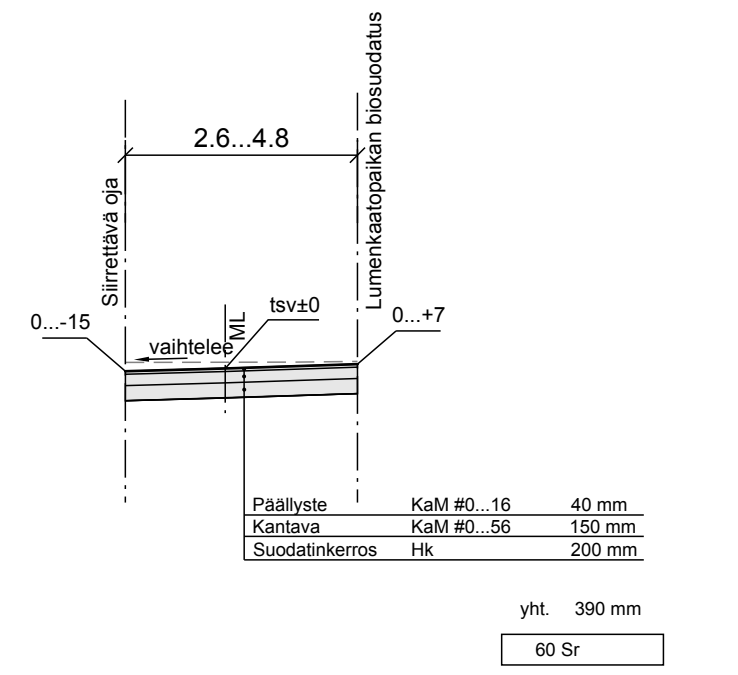

Huoltotie



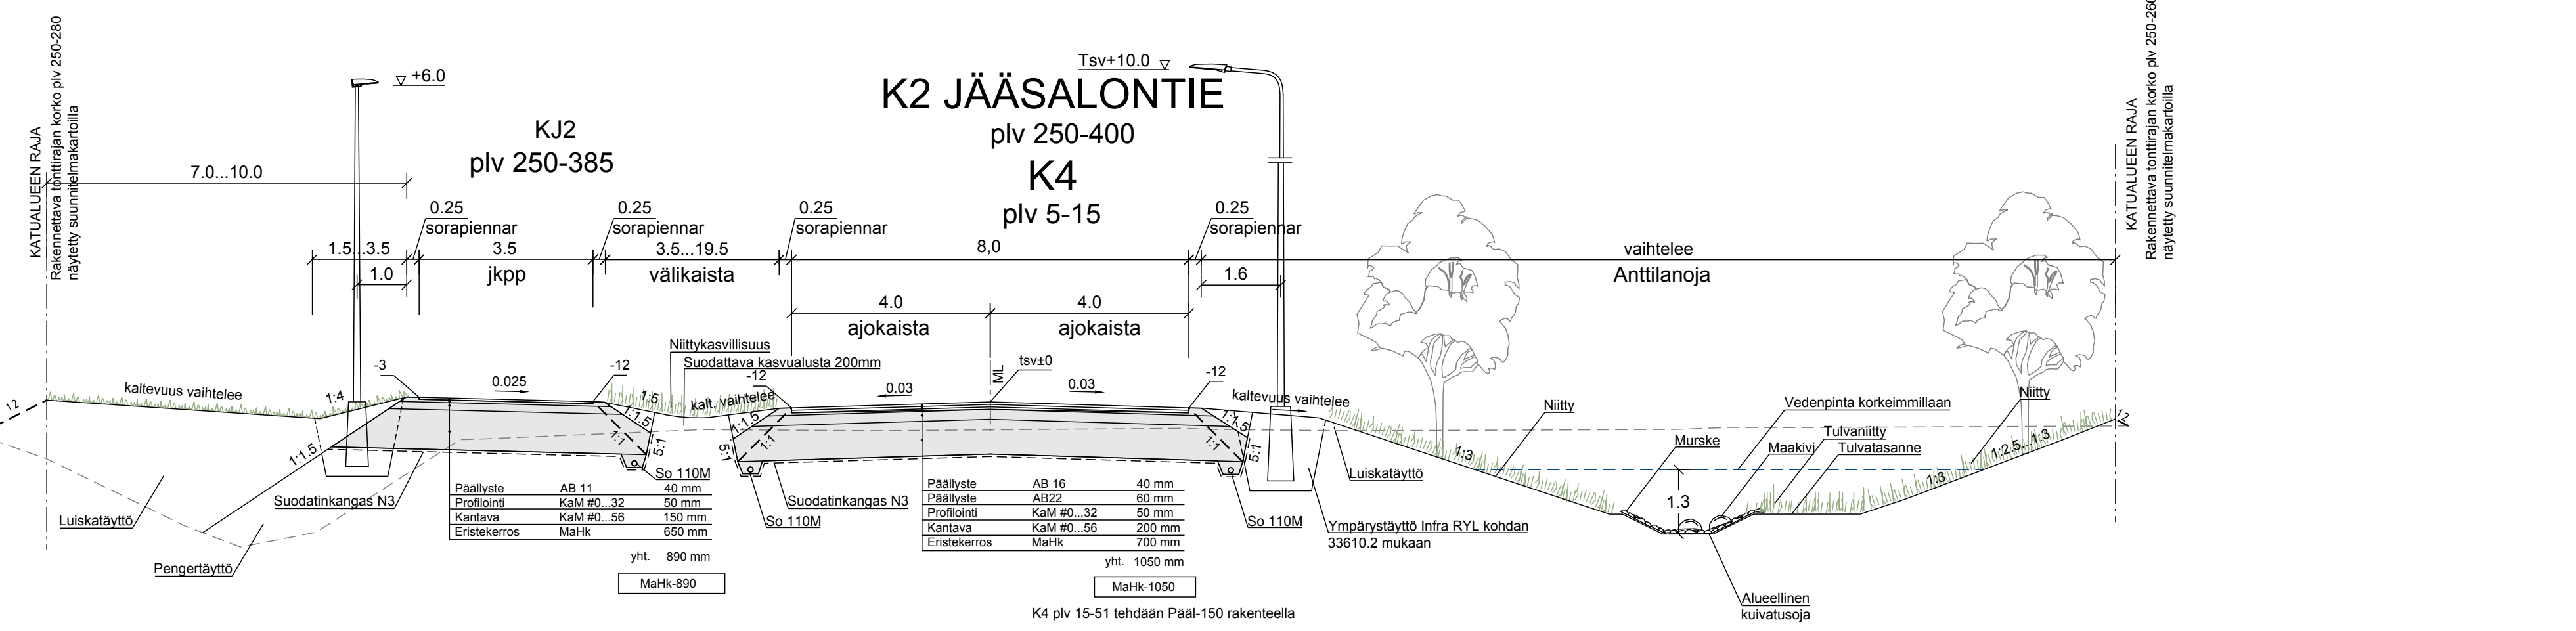


Merkki	Muutos	Pvm	Suunn.	Tark.
Koordinaattijärjestelmä: ETRS-GK26, korkeusjärjestelmä N2000				
Teema Poikkileikkaus		Kaupunginosa AIMARAUTIO 10		
Hanke Mt 8155, Poikkimaantien parantaminen välillä Oulun Satama - Terminaalite, Oulu		HYVÄKSYNYT KAUP. INS.		
Kohde K2 Jääsalontie, K4, K2J, K2Ja, K2Jb ja huoltotie		YHDYSKUNTA LTK		
Asiasisältö Rakenteellinen tyyppi poikkileikkaus		Mittakaava 1:100		
Ramboll Kiviharjuntie 11 90220 Oulu puh. 020 755 611		YHDYSKUNTA- JA YMPÄRISTÖPALVELUT		
Suunnittelija Janne Turpeinen		Hyväksyjä Erkki Malo		
Hyväksyjä Seppo Parantala		Pvm 25.1.2019		
Piir.nro R6/7-1		Piir.nro LYK 2018-0031-3		


















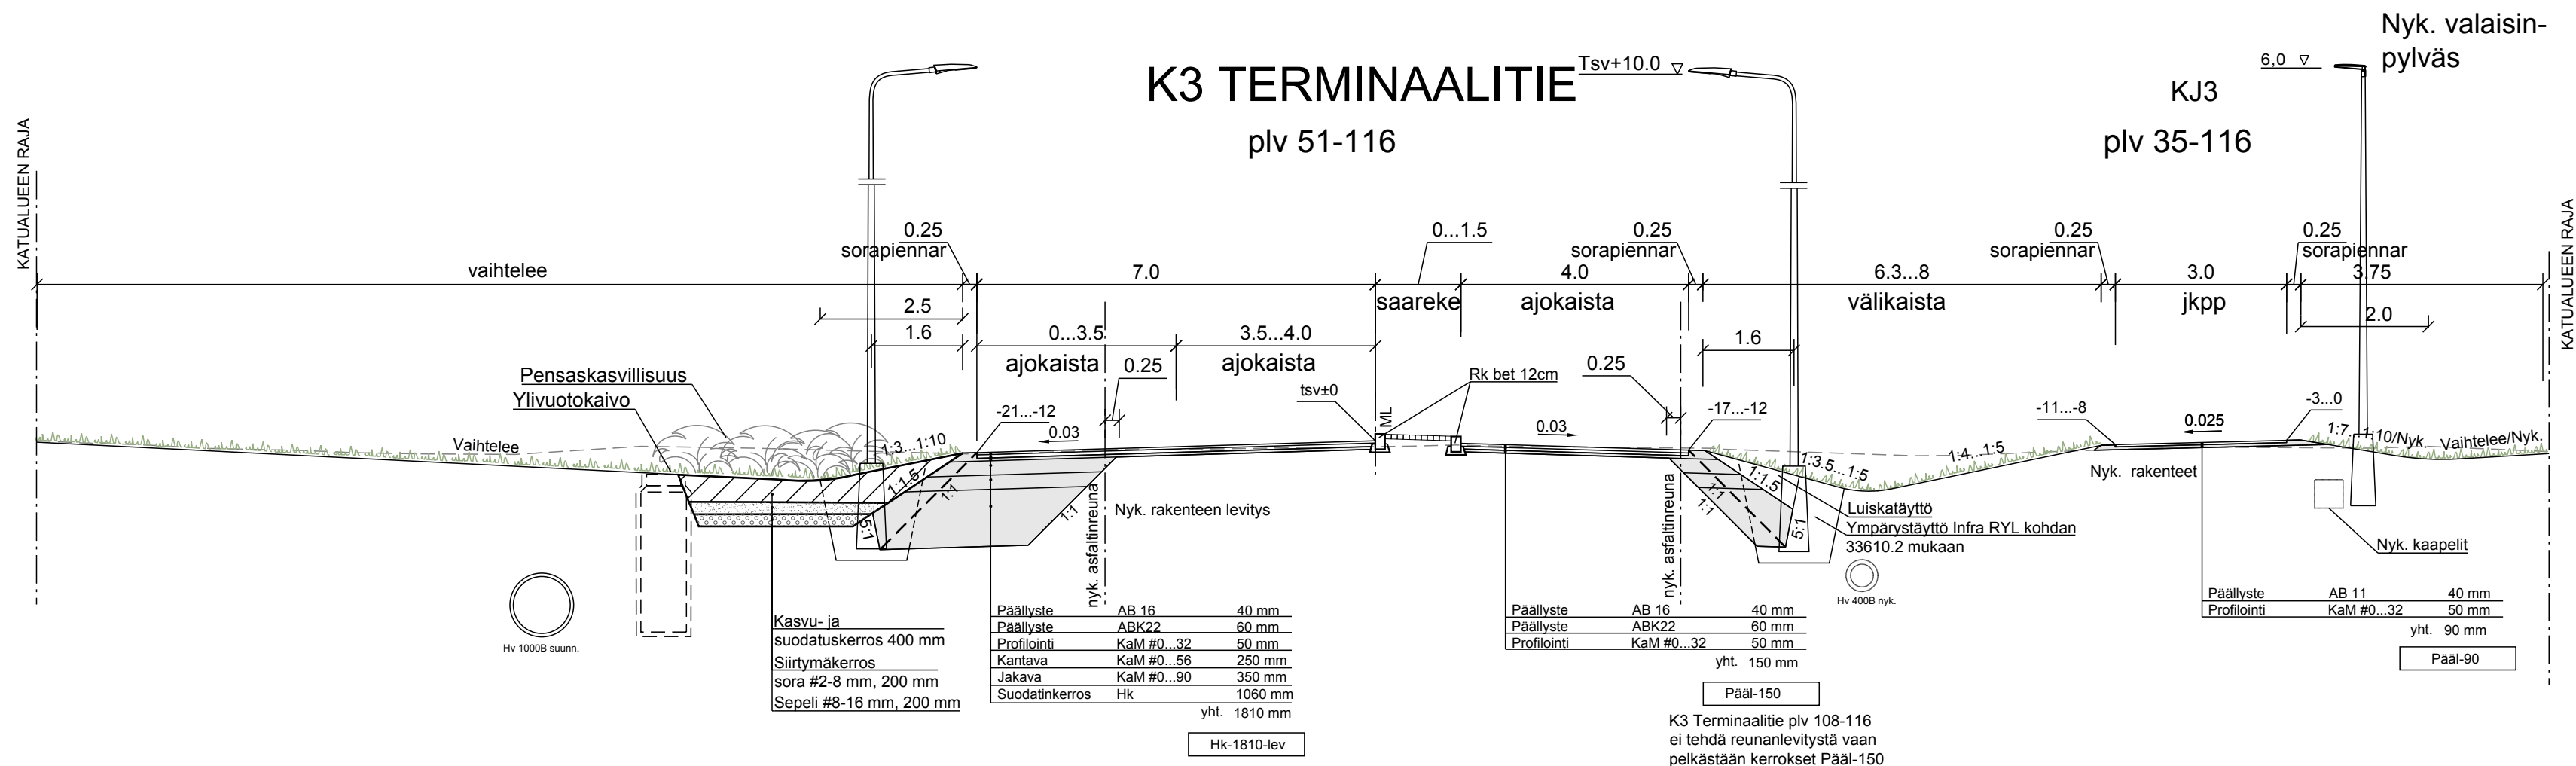
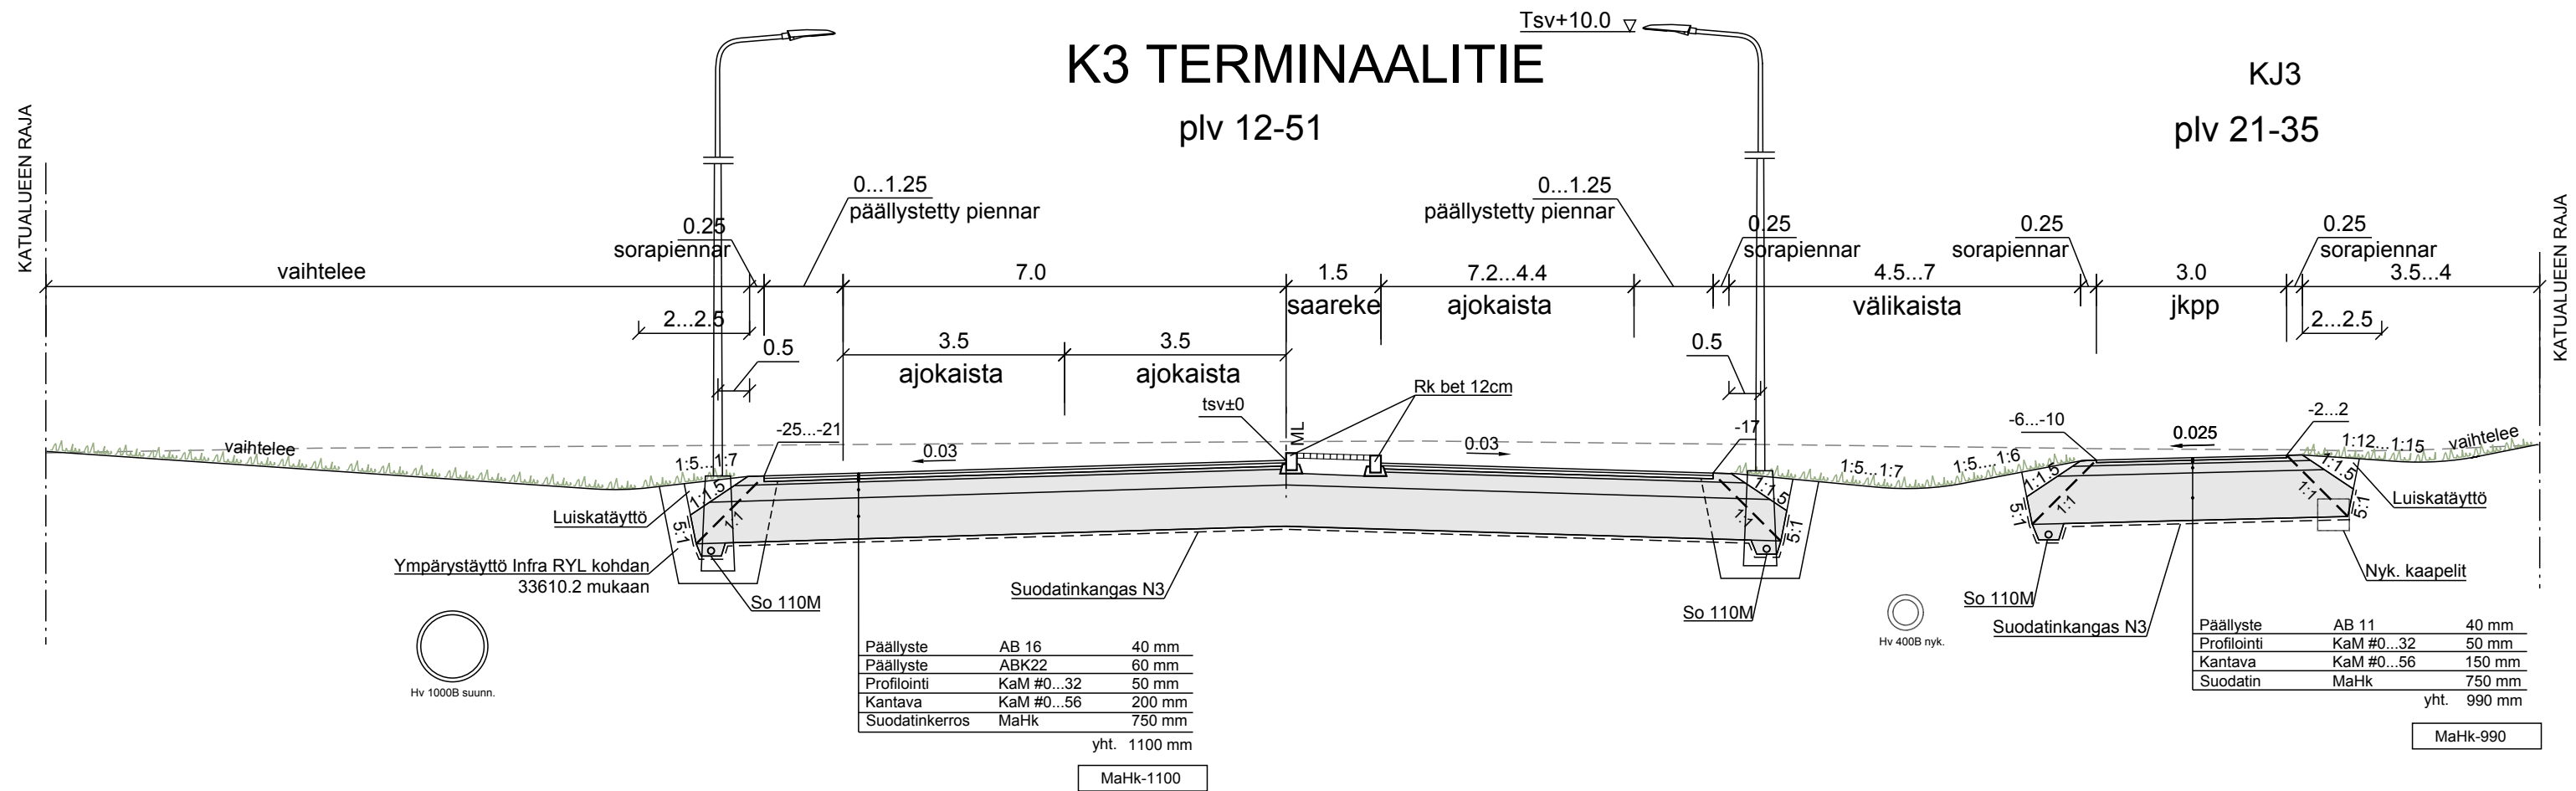


K3 Terminaalitie plv 108-116 ei tehdä reunanlevitystä vaan pelkästään kerrokset Pääl-150

Merkki	Muutos	Pvm	Suunn.	Tark.
Koordinaattijärjestelmä: ETRS-GK26, korkeusjärjestelmä N2000				
Teema Poikkileikkaus		Kaupunginosa ÄIMÄRAUTIO 10		
Hanke Mt 8155, Poikkimaantien parantaminen välillä Oulun Satama - Terminaalitie, Oulu				HYVÄKSYNYT KAUP. INS.
Kohde K3 Terminaalitie ja K3J				\$
Asiasisältö Rakenteellinen tyypipoikkileikkaus				Mittakaava 1:100
Ramboll Kiviharjuntie 11 90220 Oulu puh. 020 755 611		YHDYSKUNTA- JA YMPÄRISTÖPALVELUT		
Suunnittelija	Janne Turpeinen			
Hyväksyjä	Seppo Parantala	Hyväksyjä	Erkki Malo	
Piir.nro	R6/7-2	Pvm	25.1.2019	Piir.nro LYK 2018-0031-4

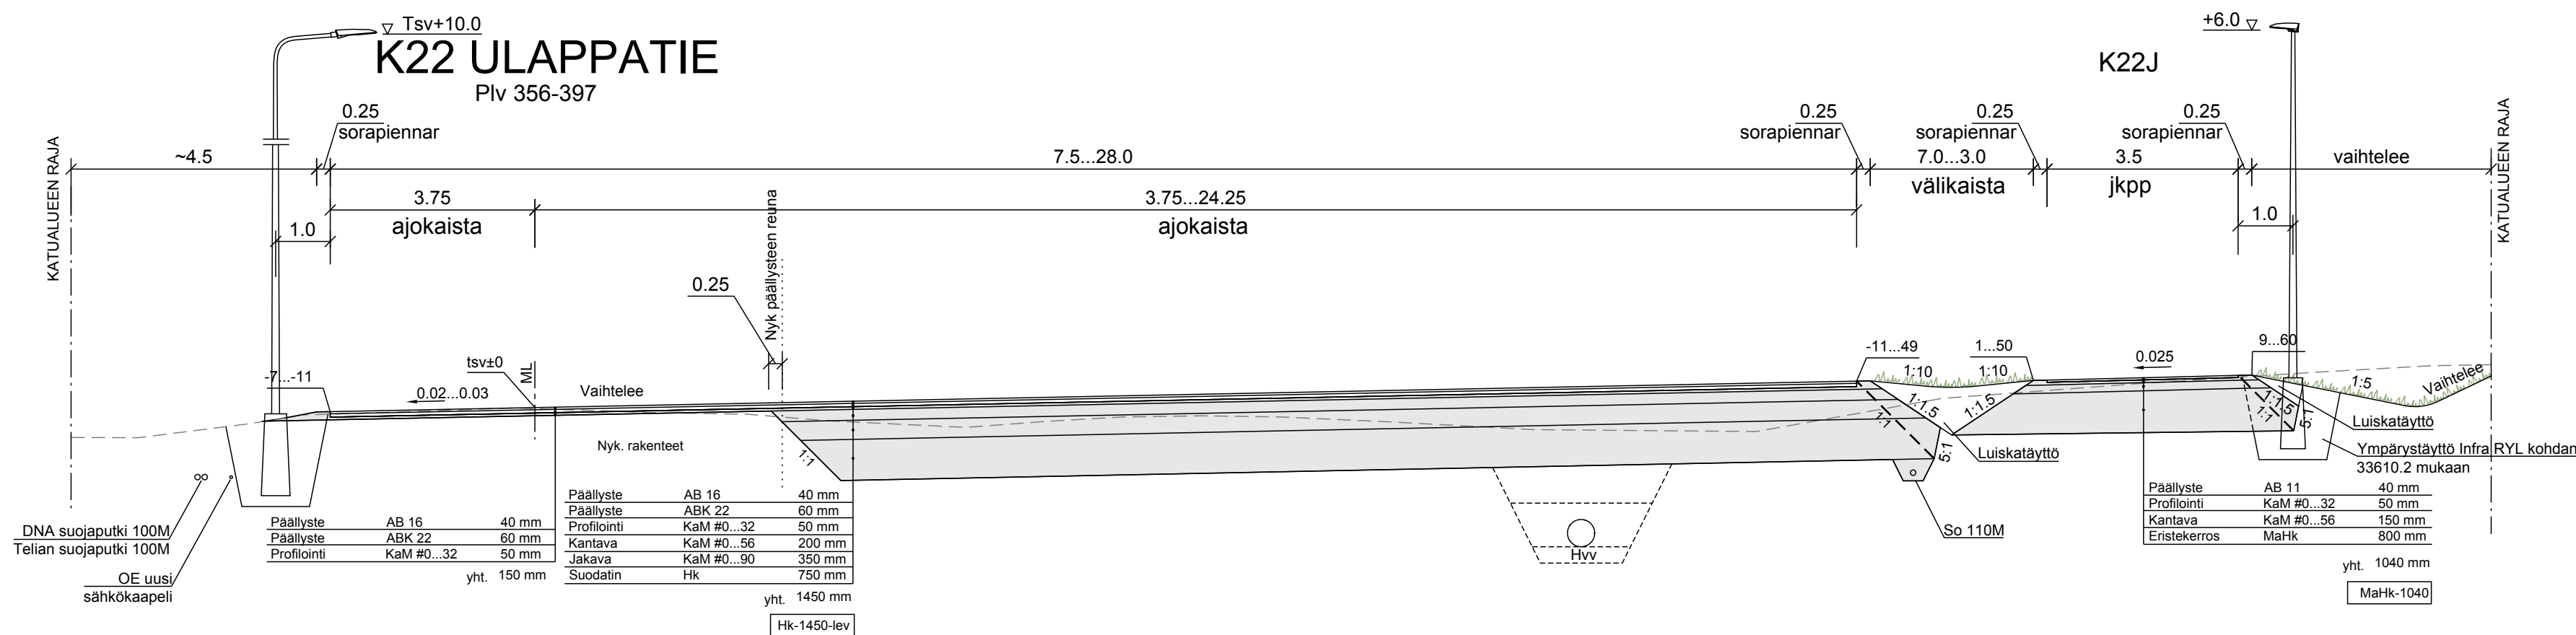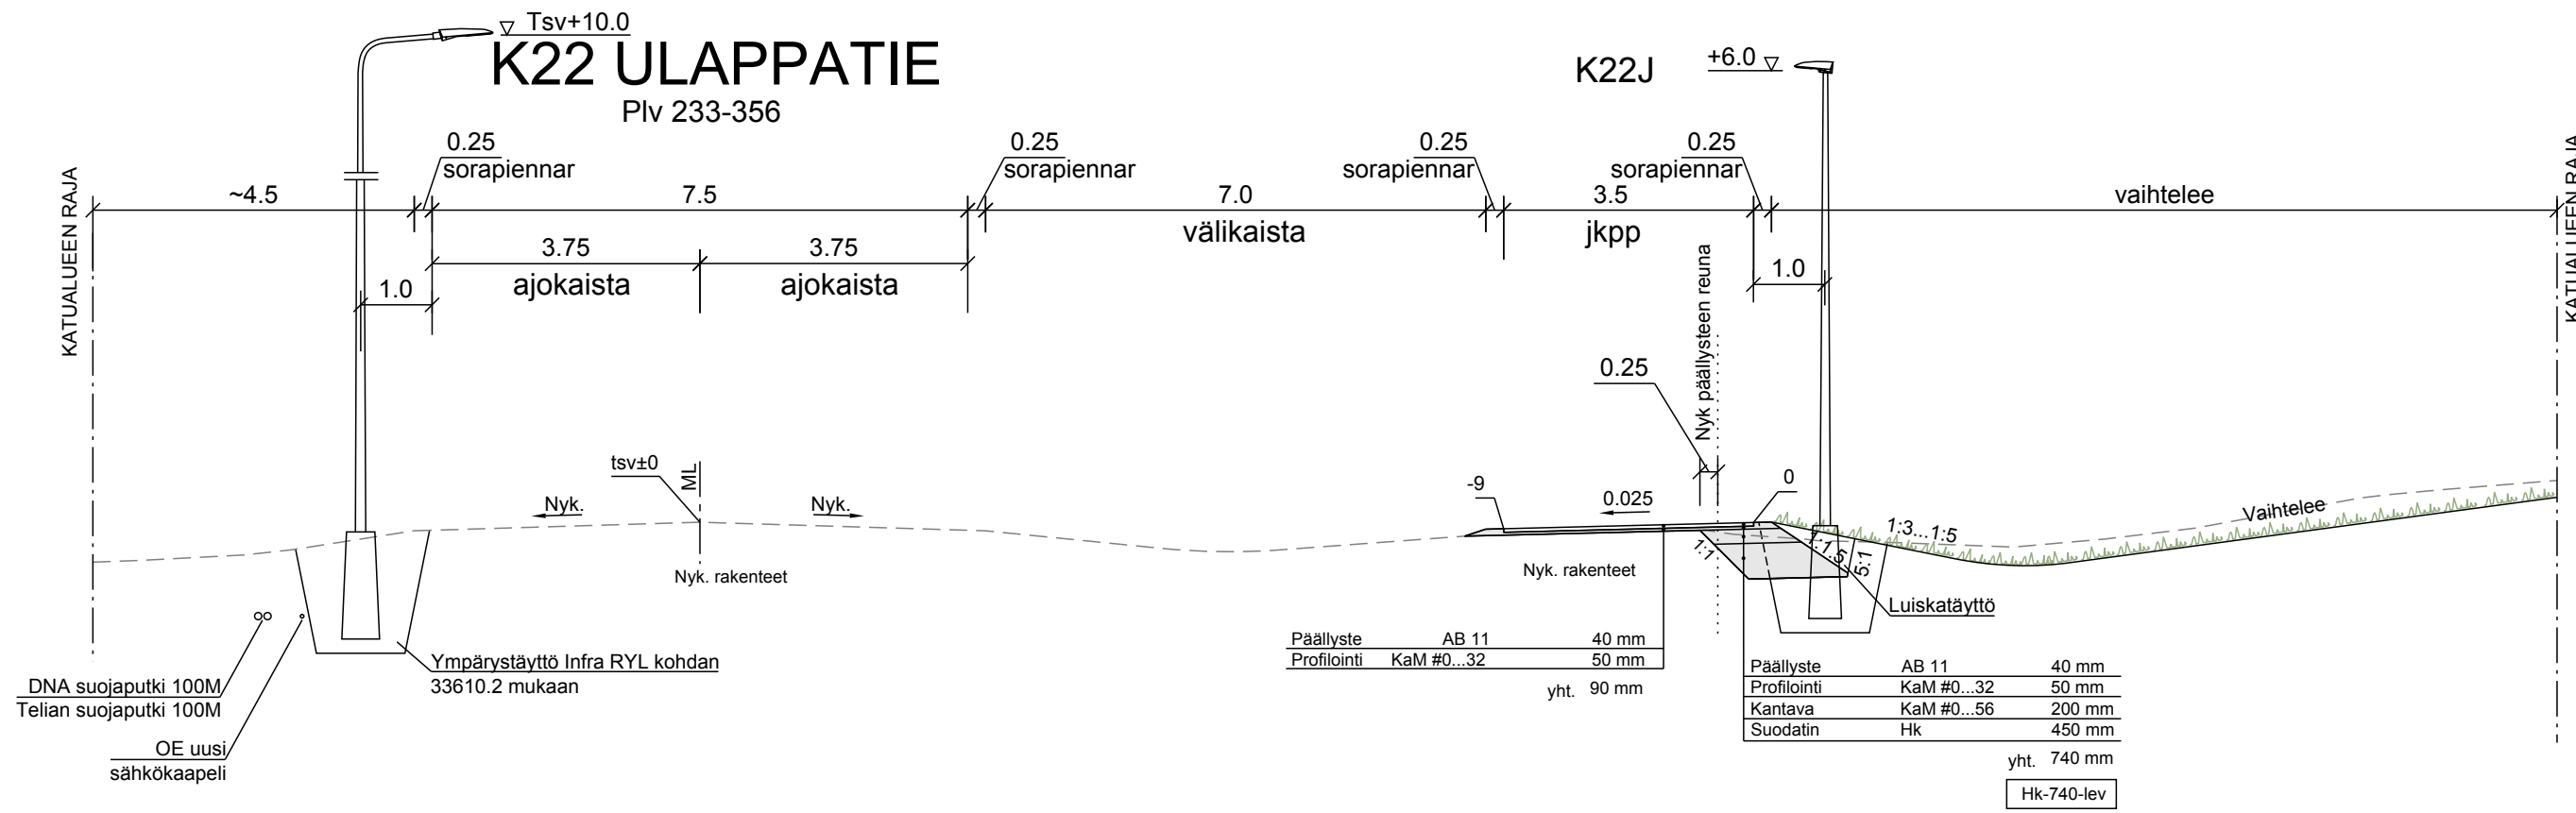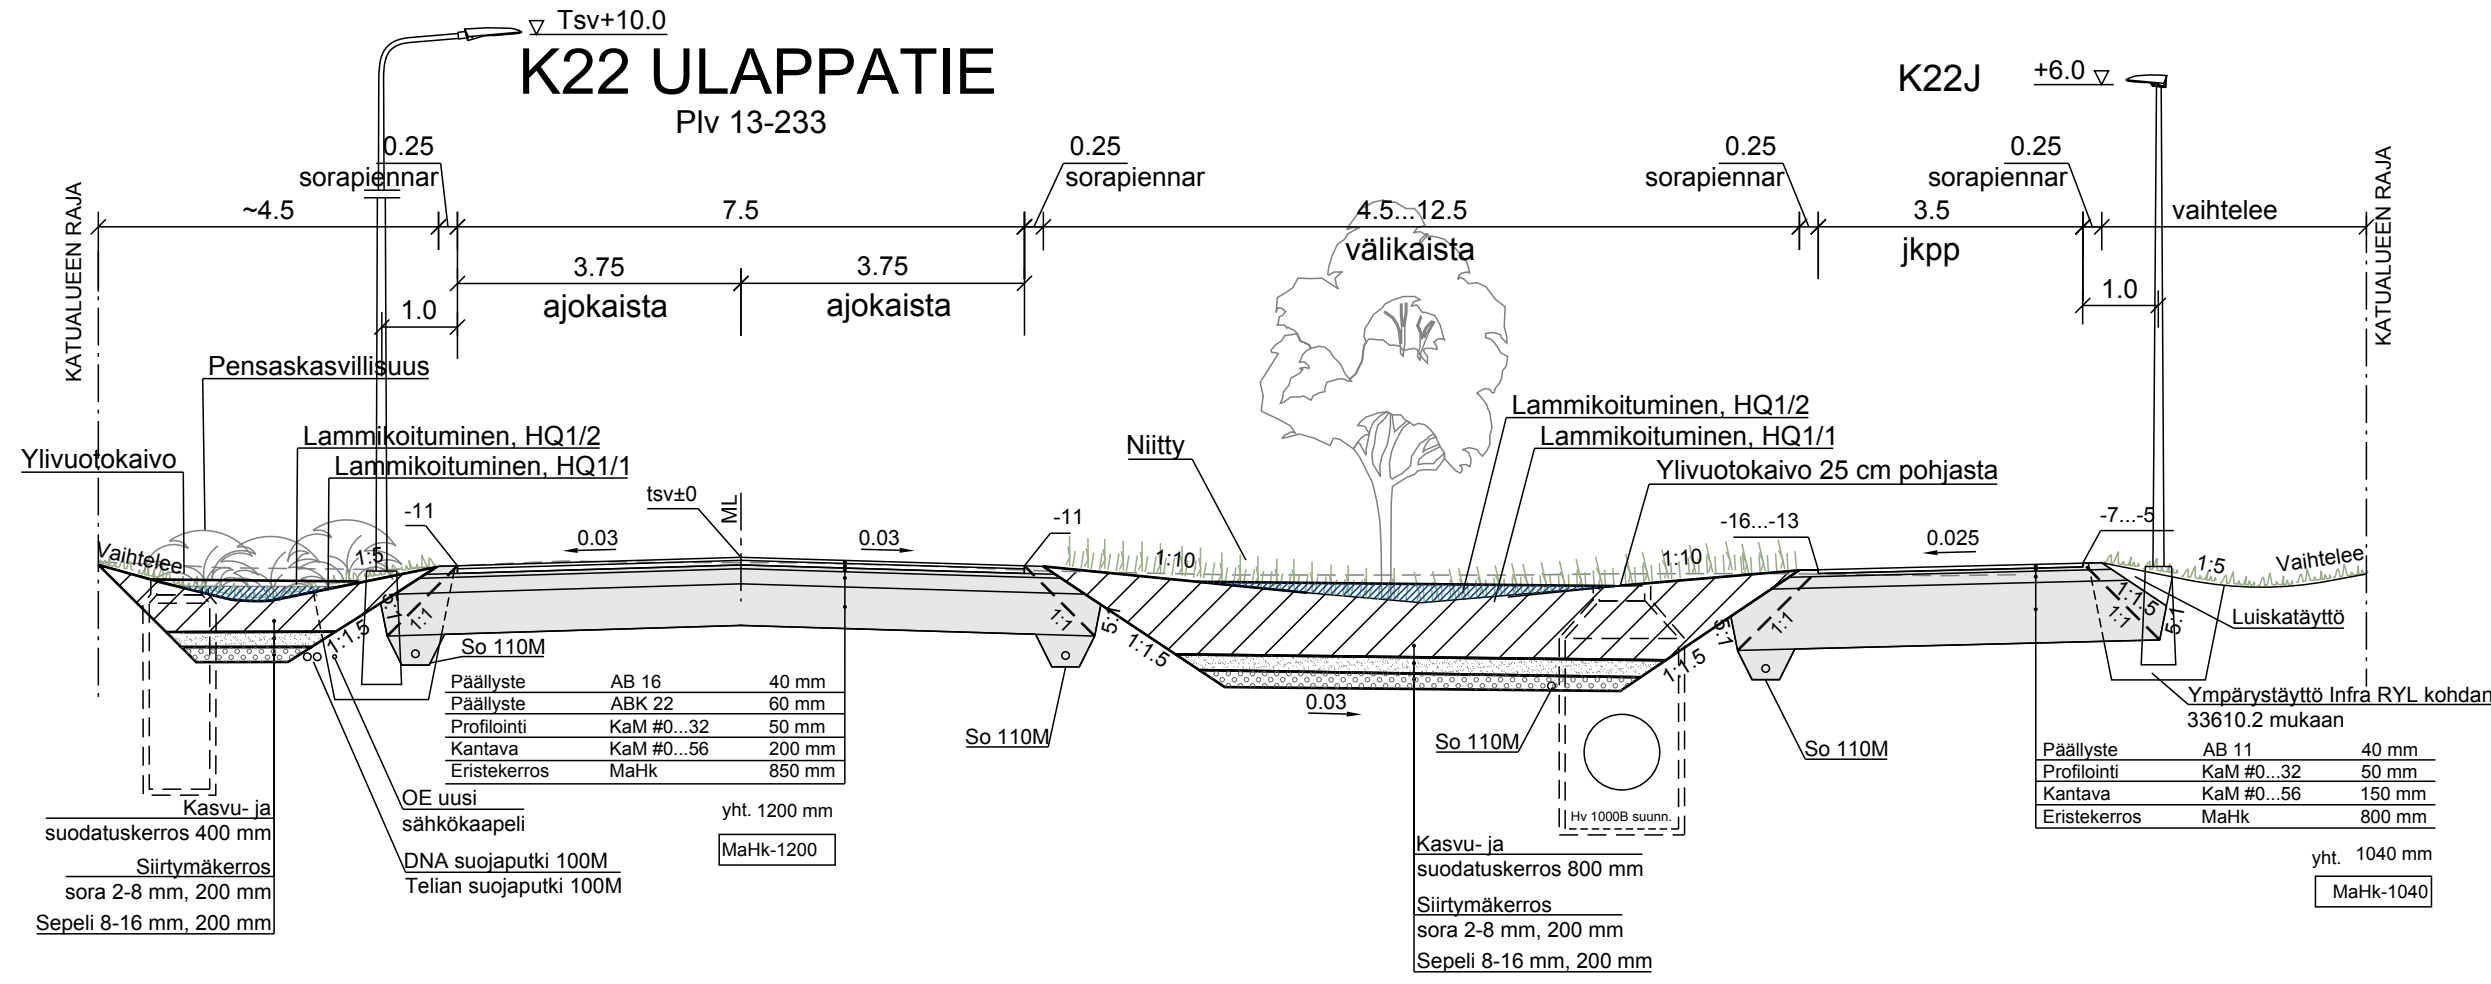

Merkki	Muutos	Pvm	Suunn.	Tark.
Koordinaattijärjestelmä: ETRS-GK26, korkeusjärjestelmä N2000				
Teema	Poikkileikkaukset	Kaupunginosa	AIMARAUTIO 10	
Hanke	Mt 8155, Poikkimaantien parantaminen välillä Oulun Satama - Terminaalitie, Oulu			HYVÄKSYNYT KAUP. INS.
Kohde	K22 Ulappatie ja K22J			YHDYSKUNTA LTK
Asiasisältö	Rakenteellinen tyyppipoikkileikkaus			Mittakaava 1:100
Suunnittelija Janne Turpeinen		Hyväksyjä Erkki Malo		
Hyväksyjä Seppo Parantala		Pvm 25.1.2019	Piir.nro LYK 2018_0031-5	
Piir.nro R6/7-3				

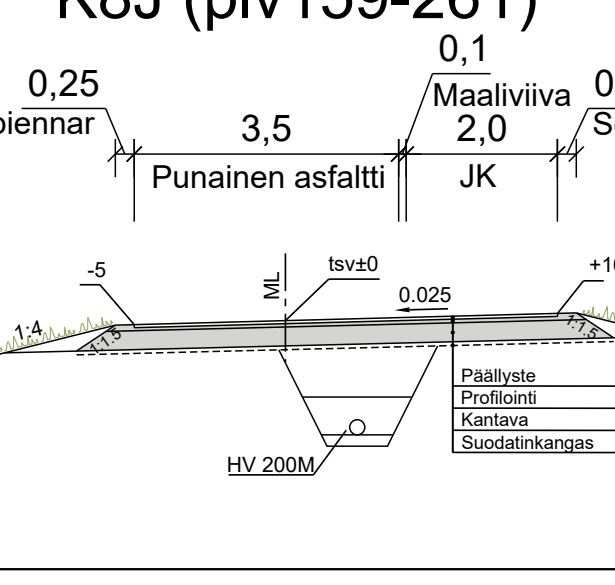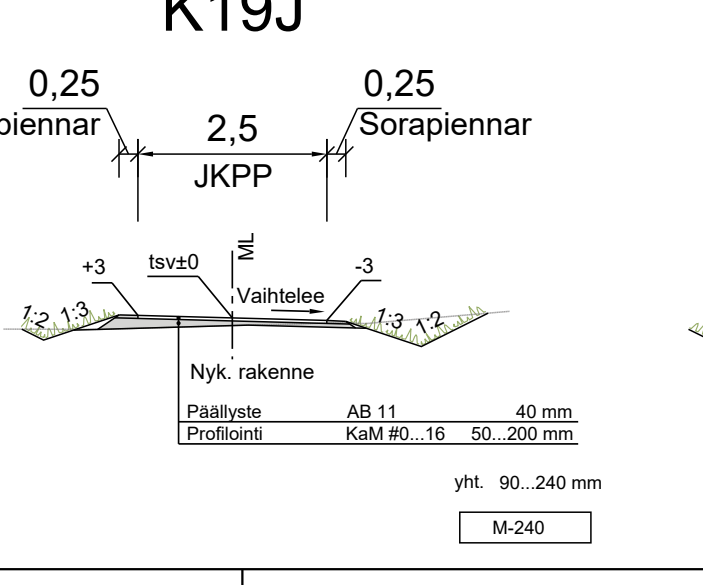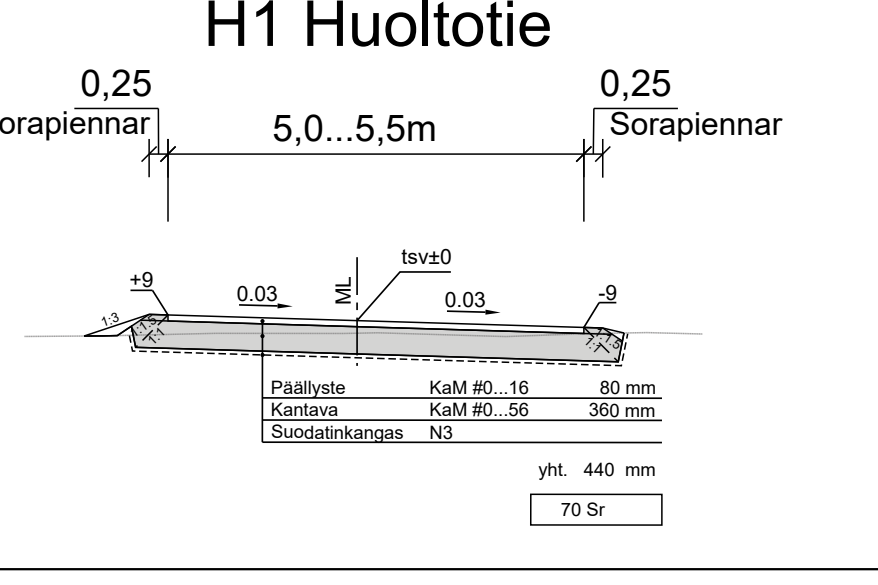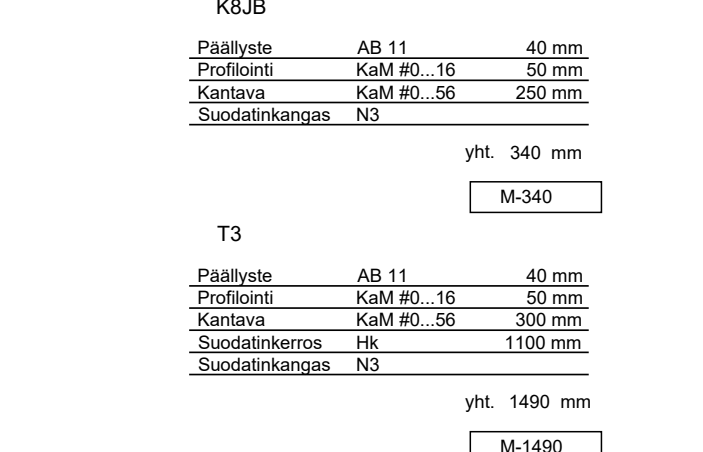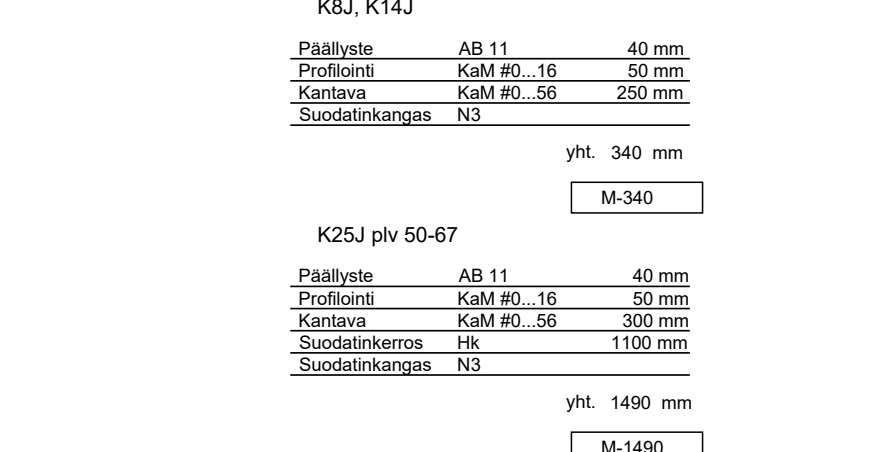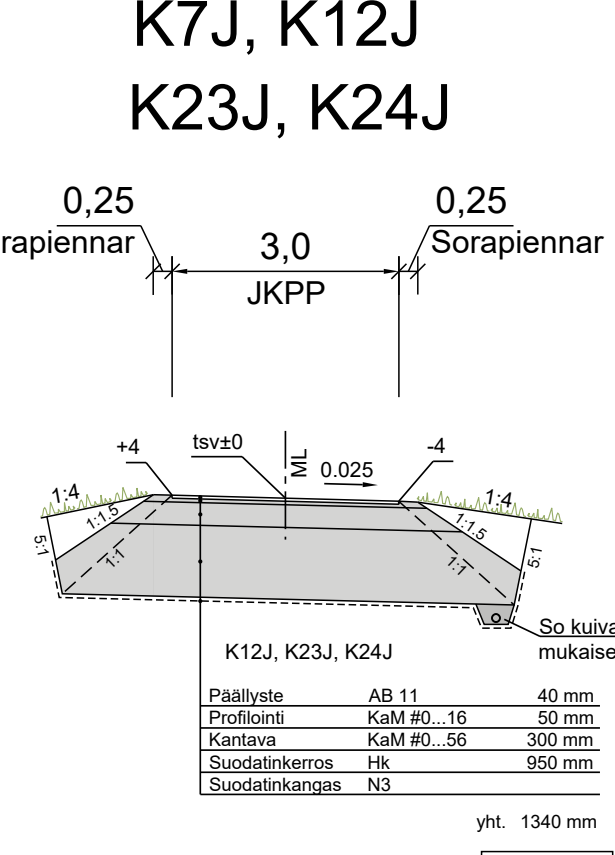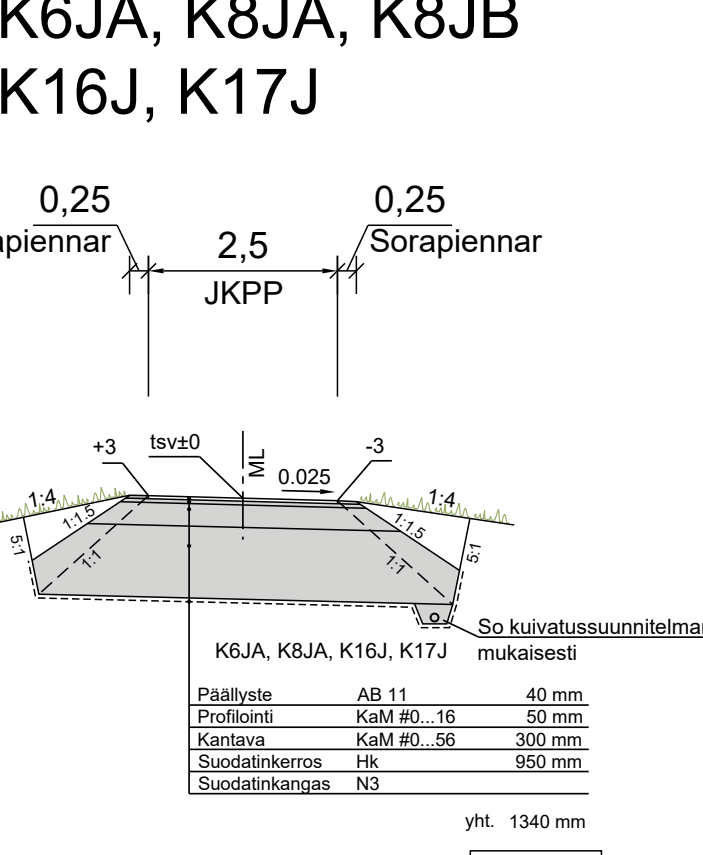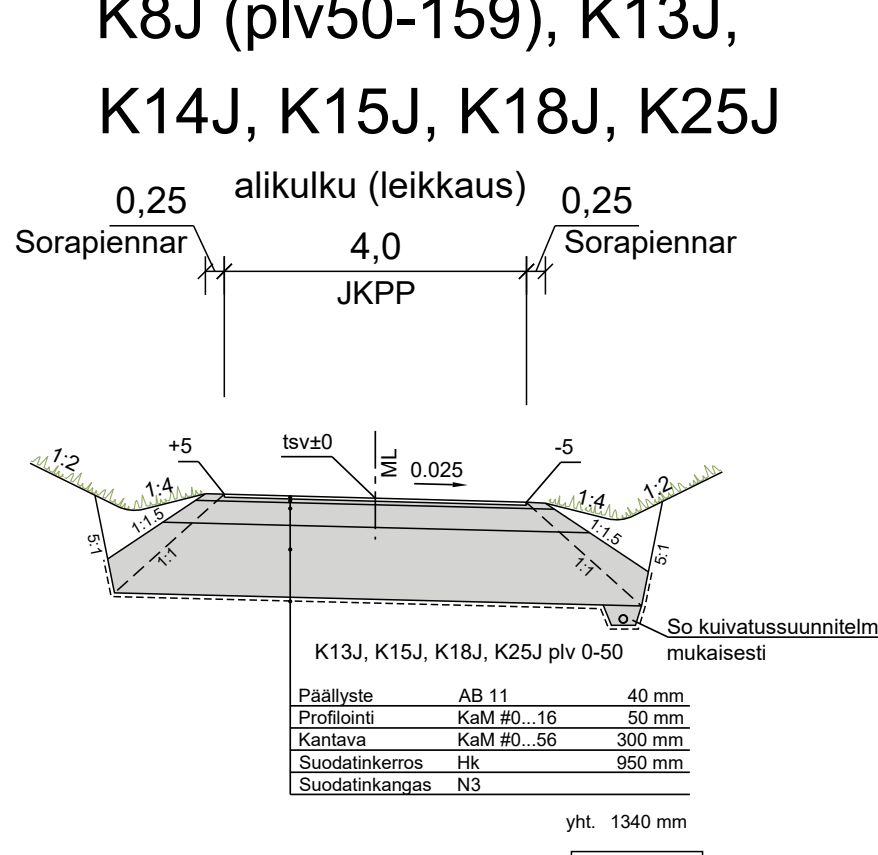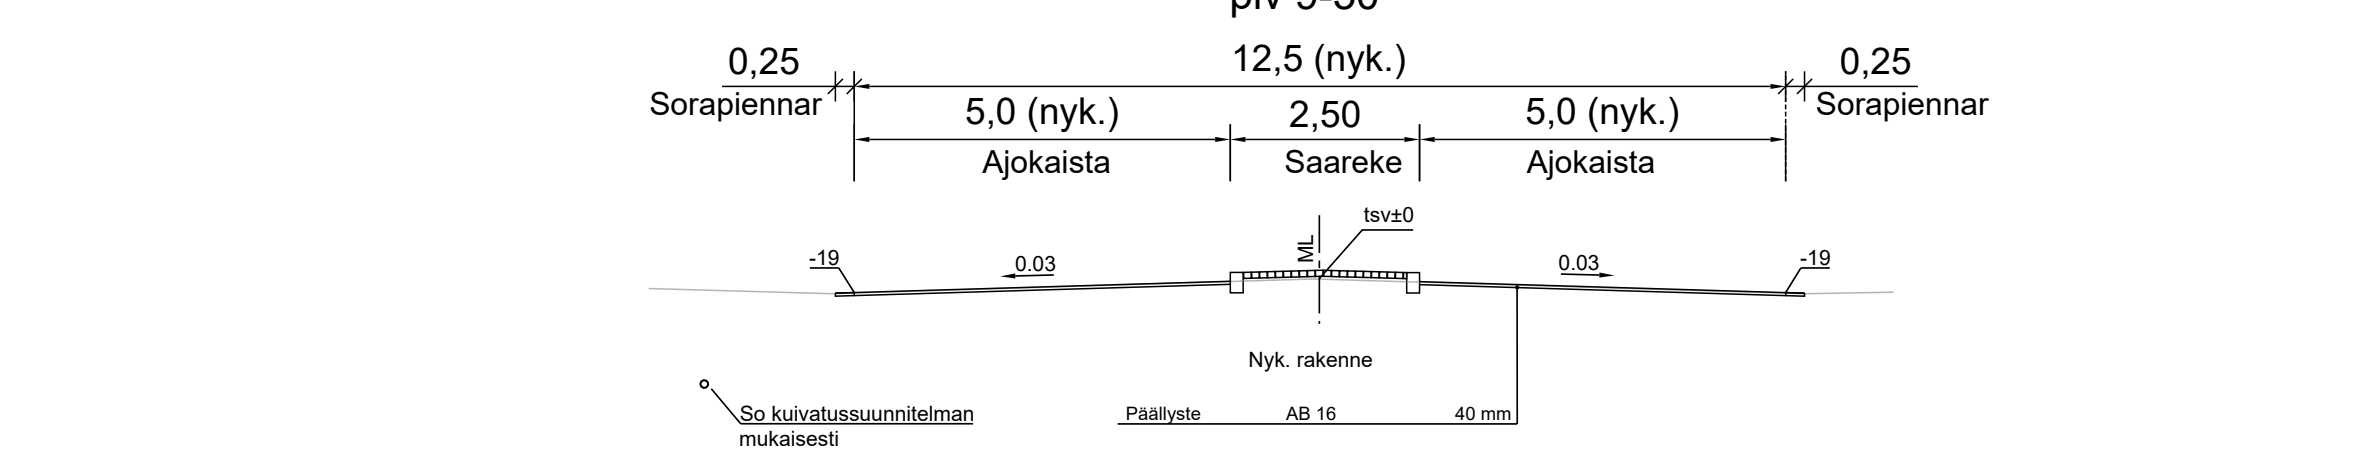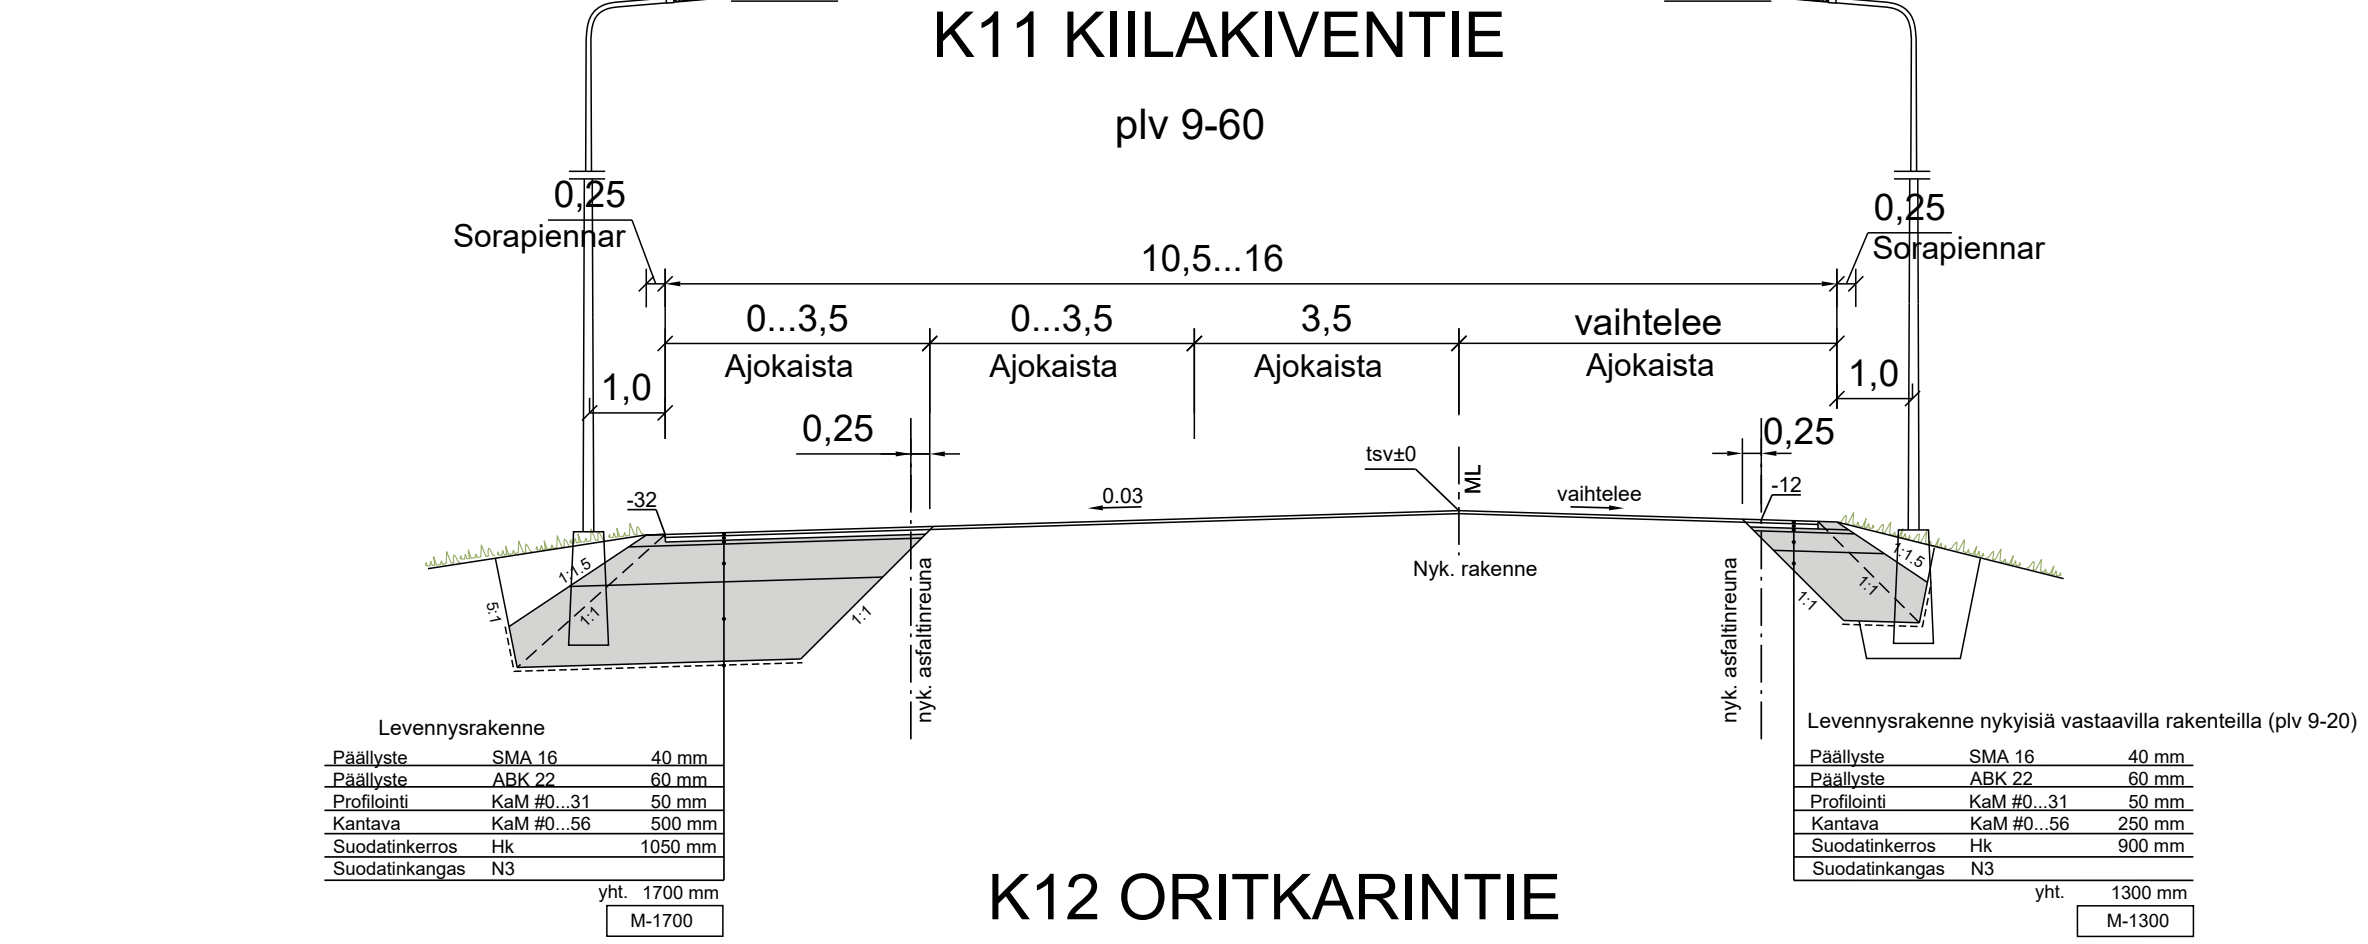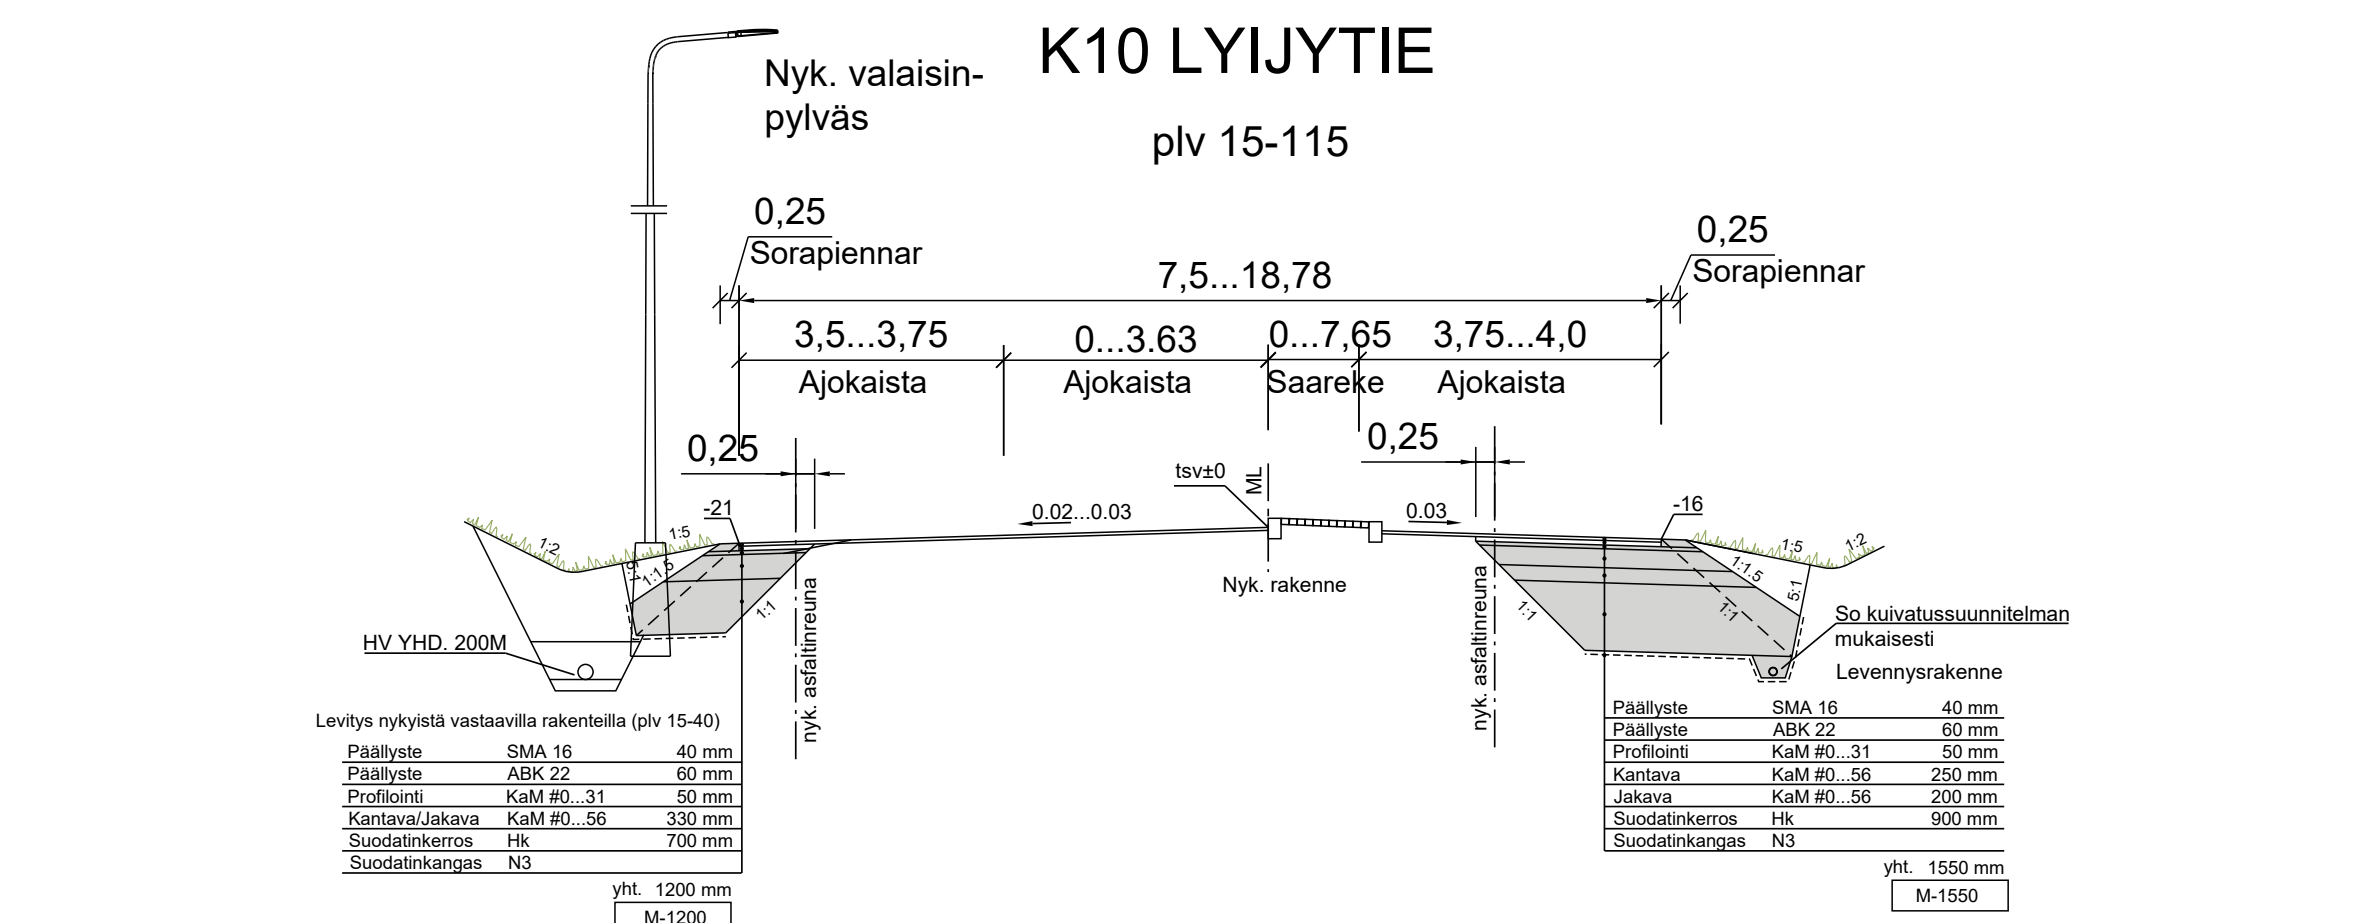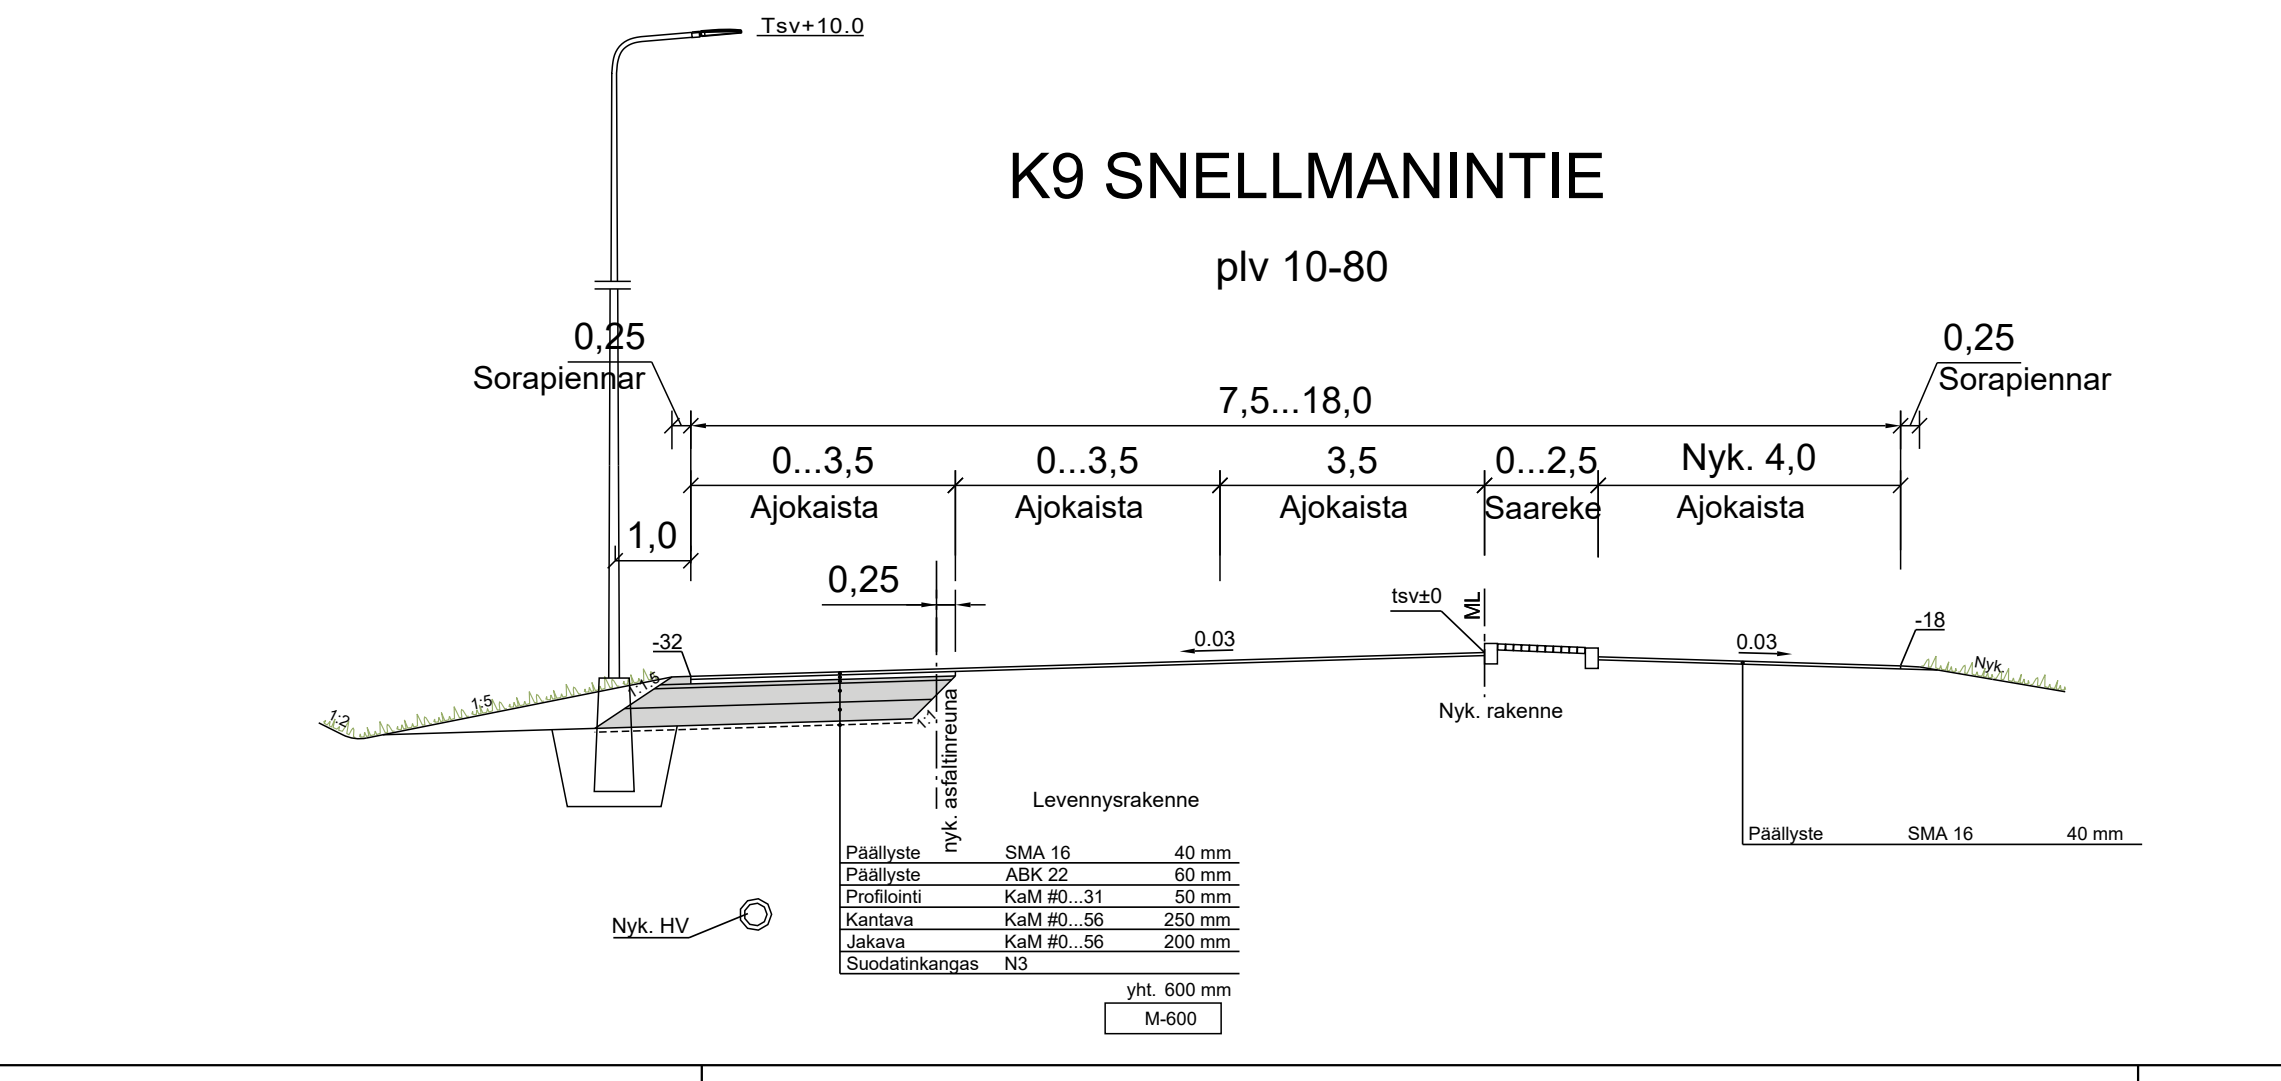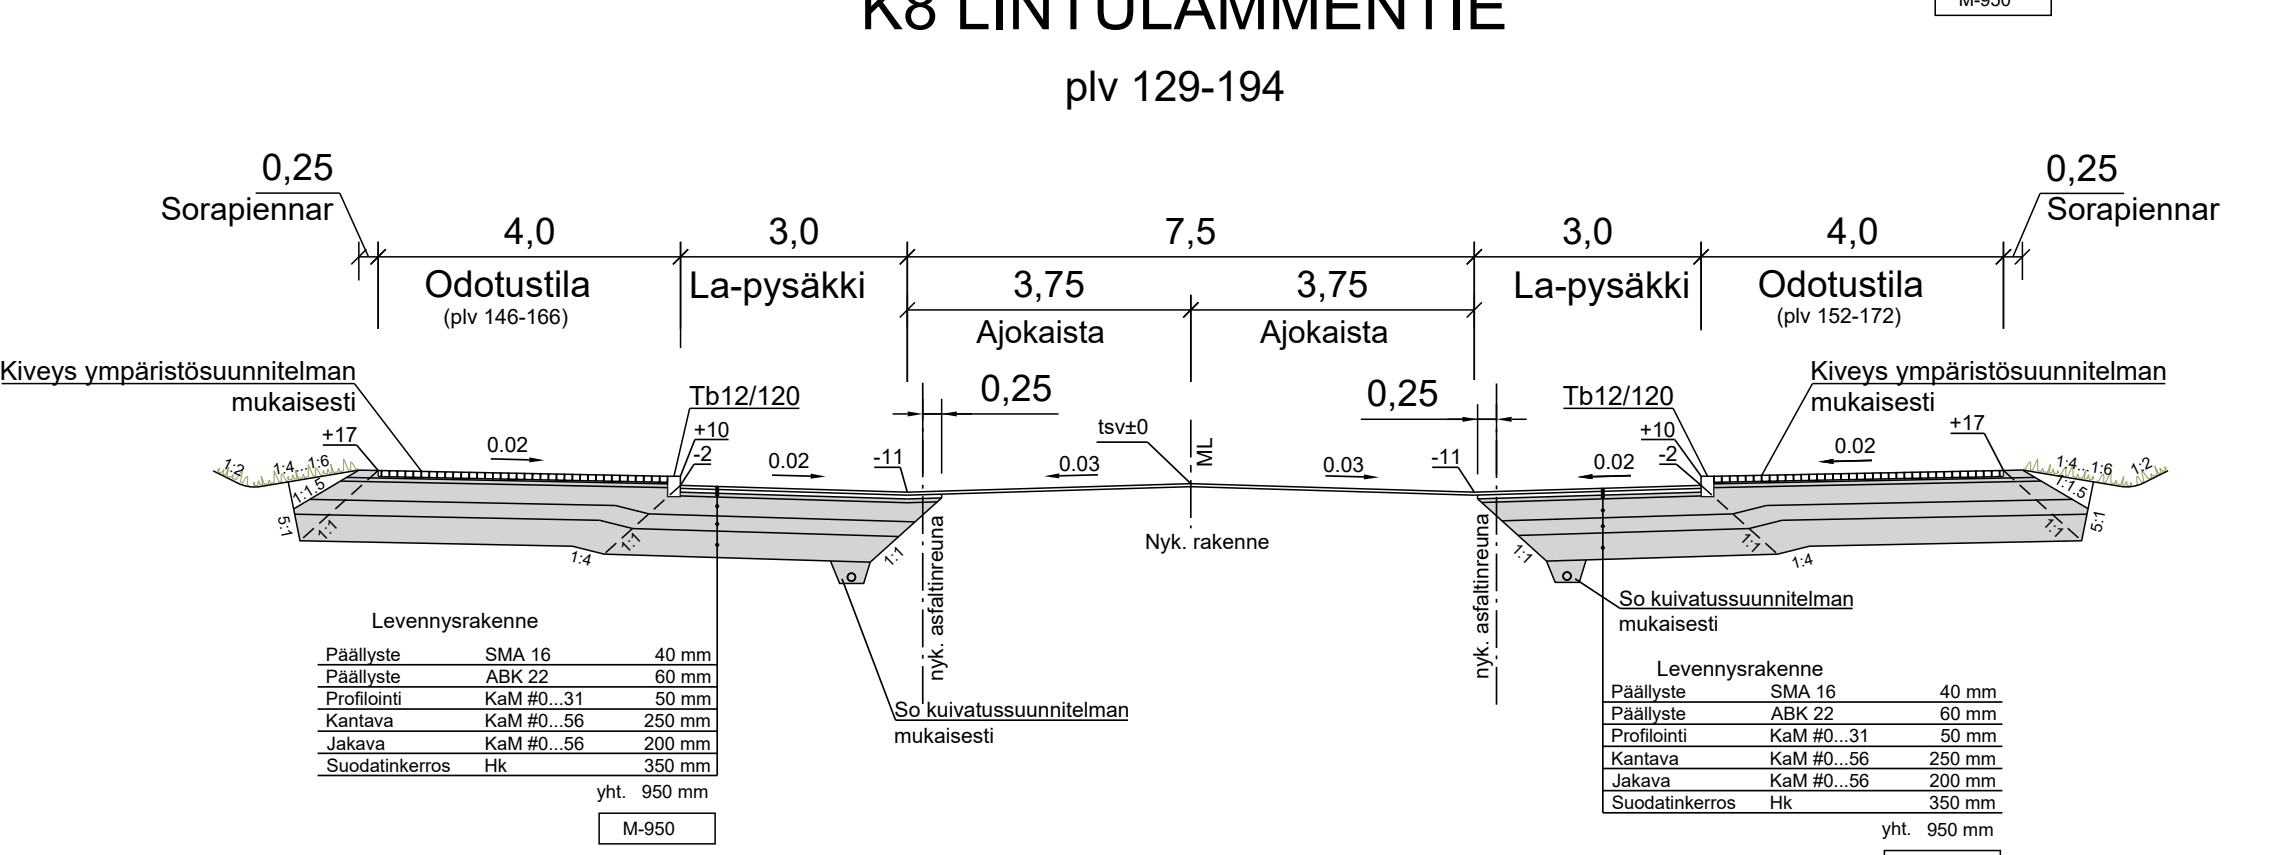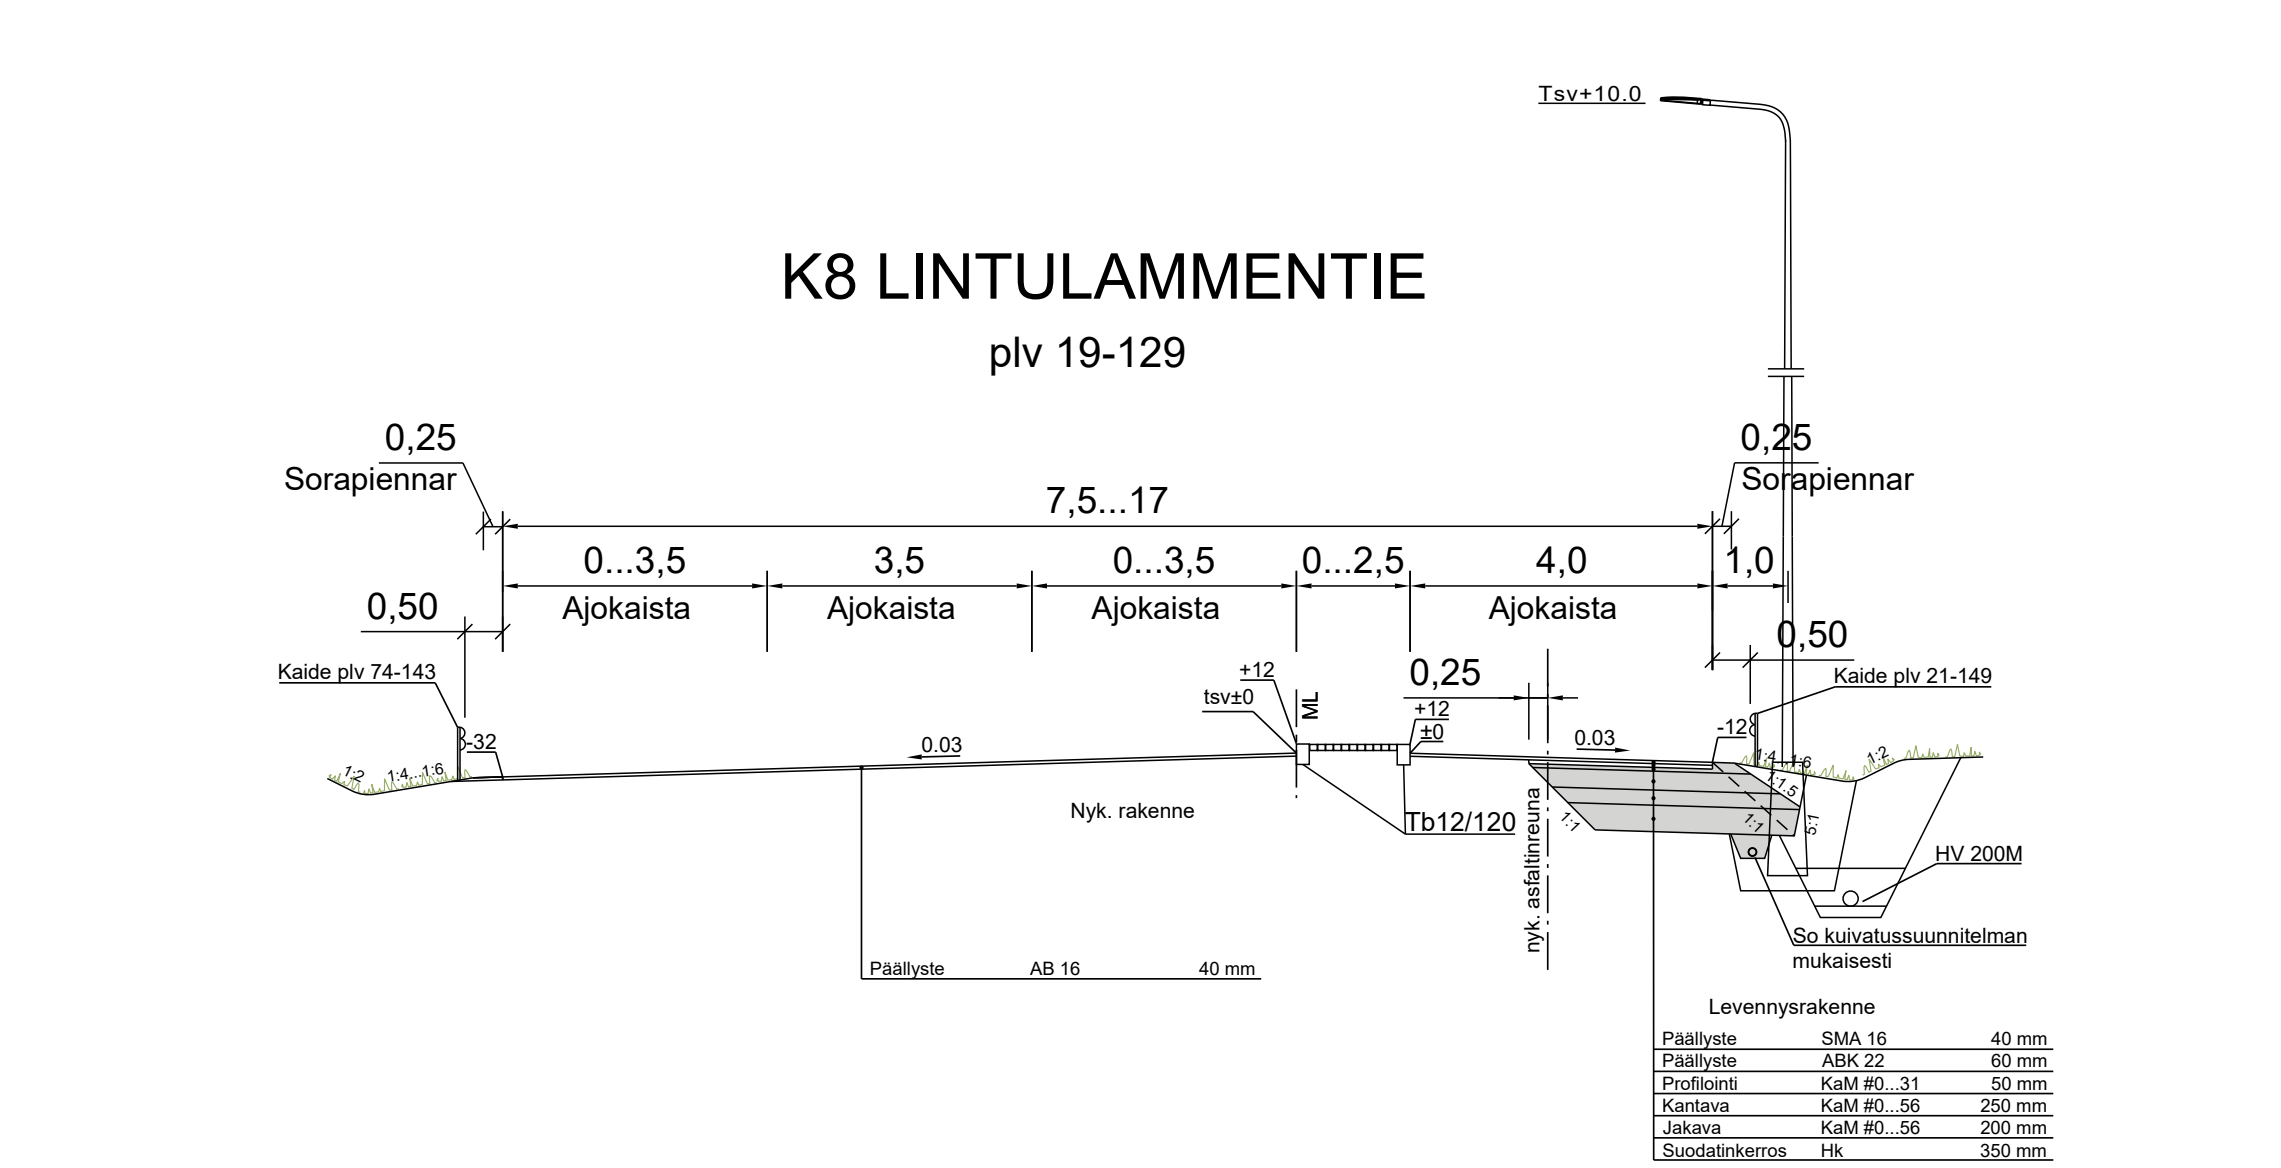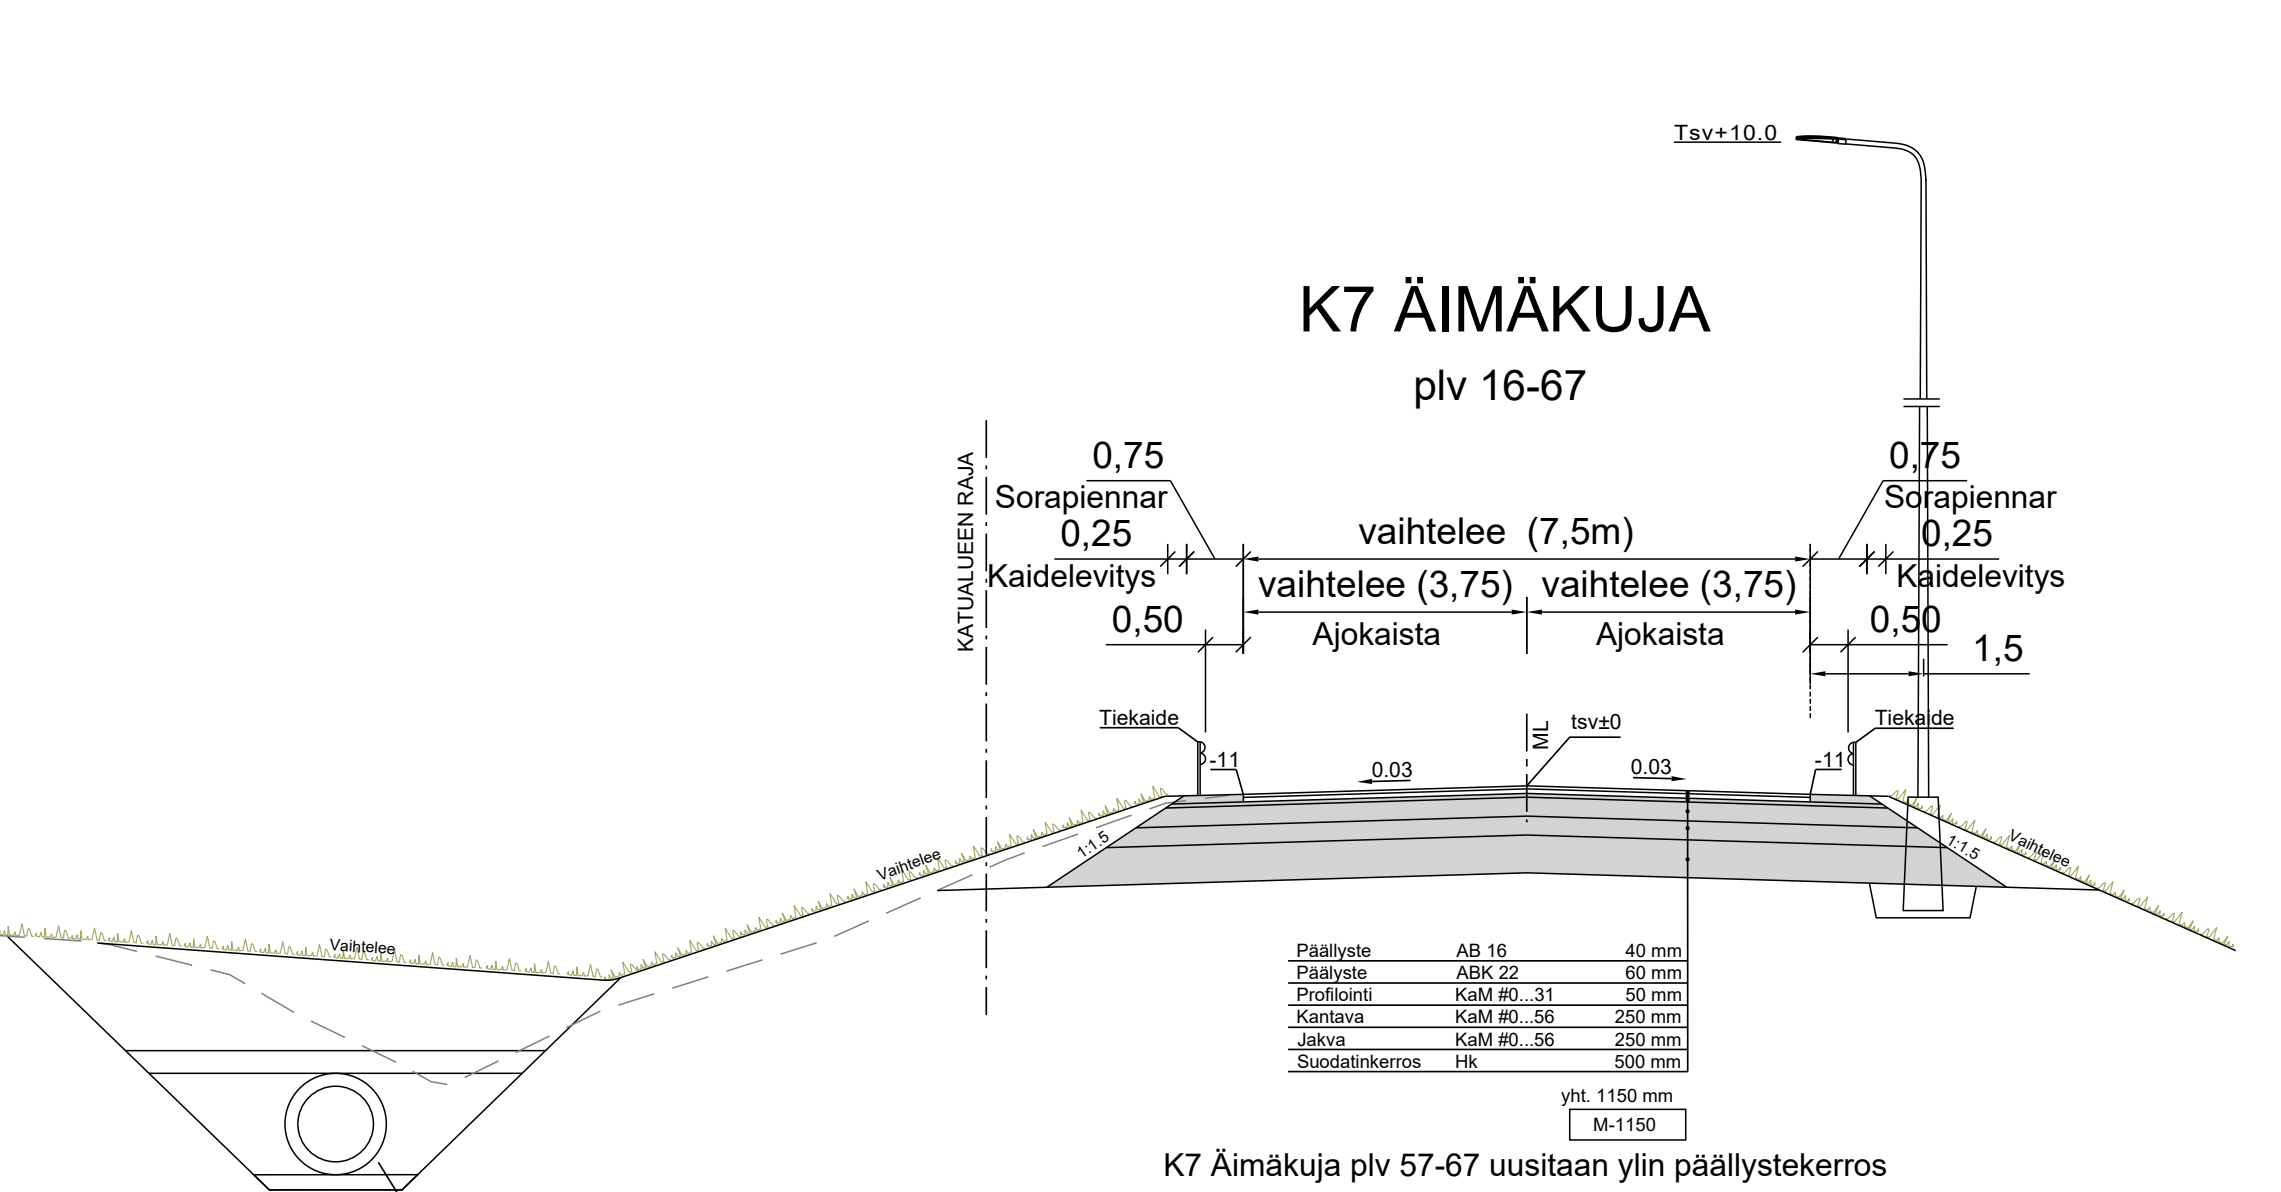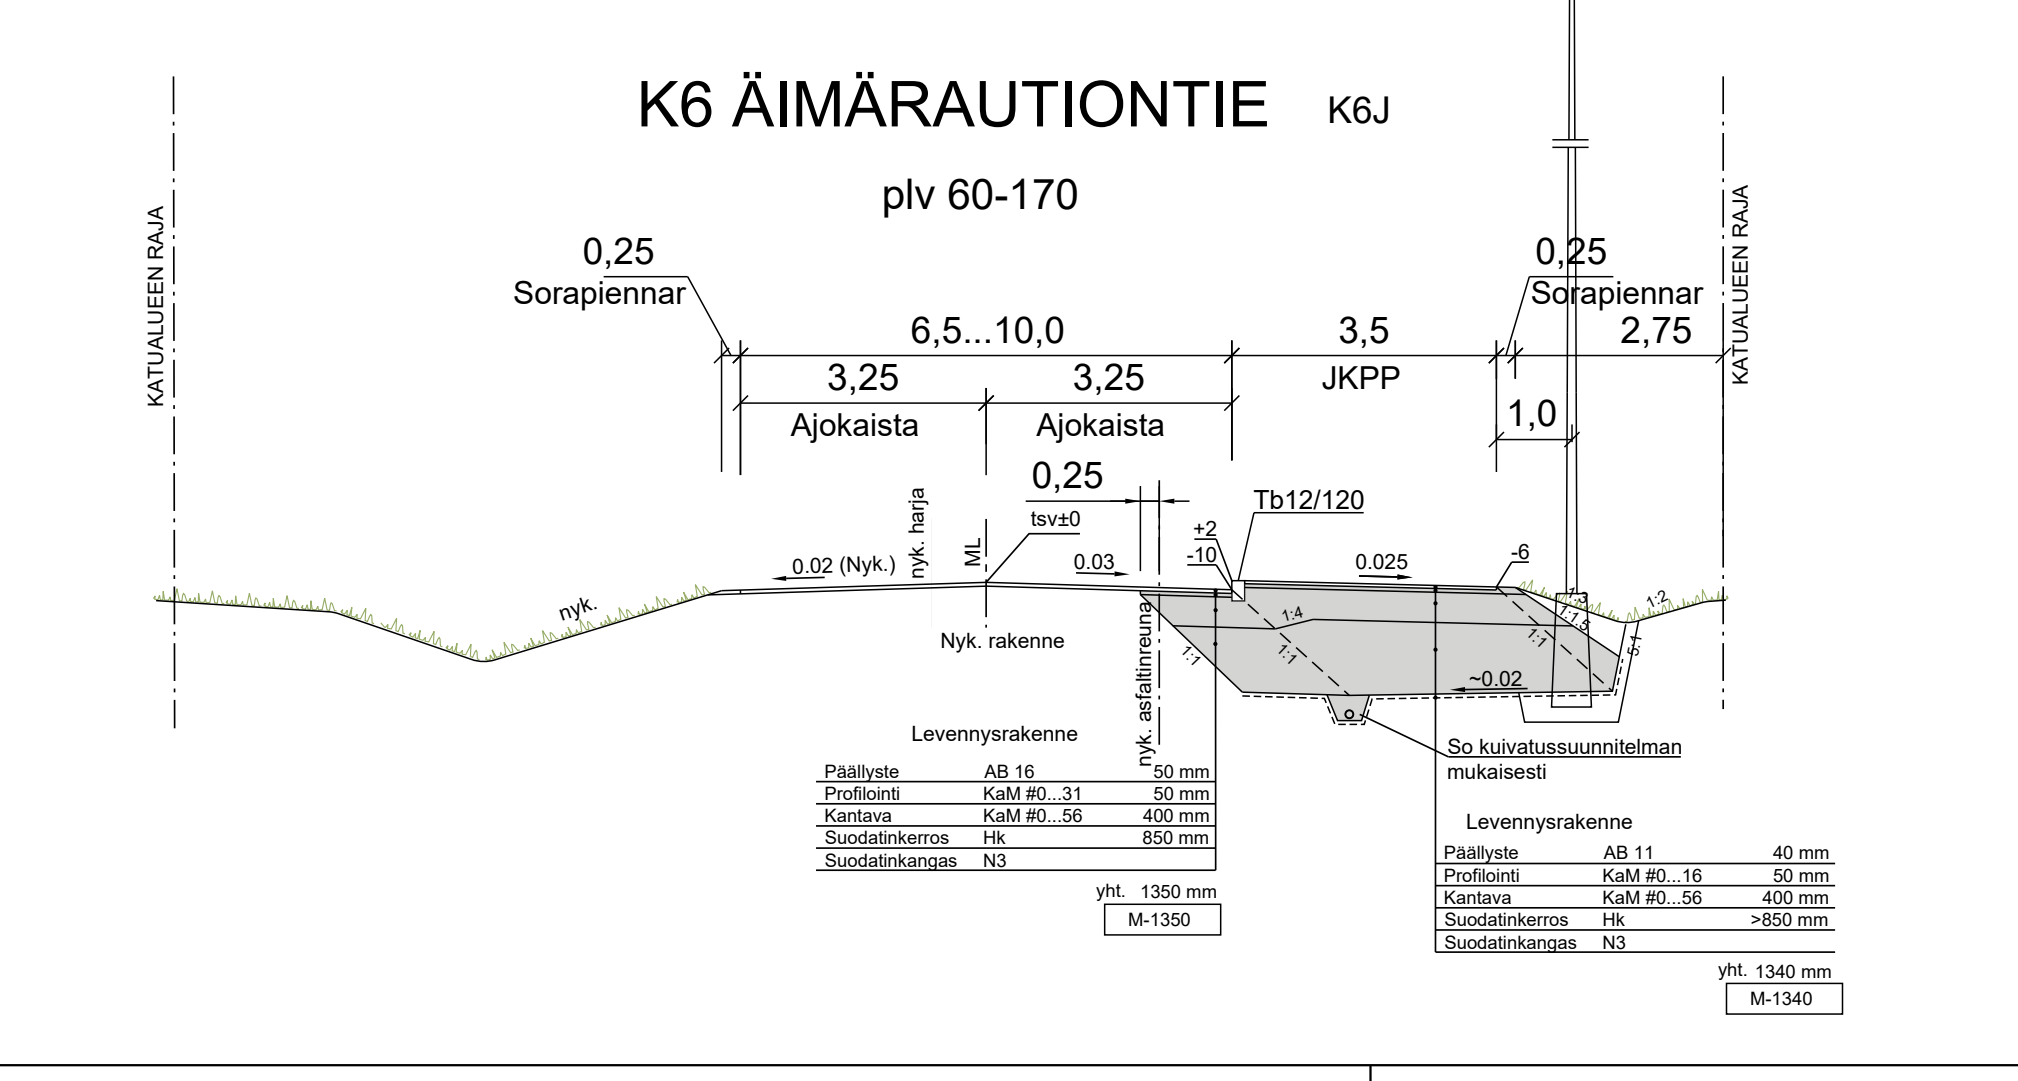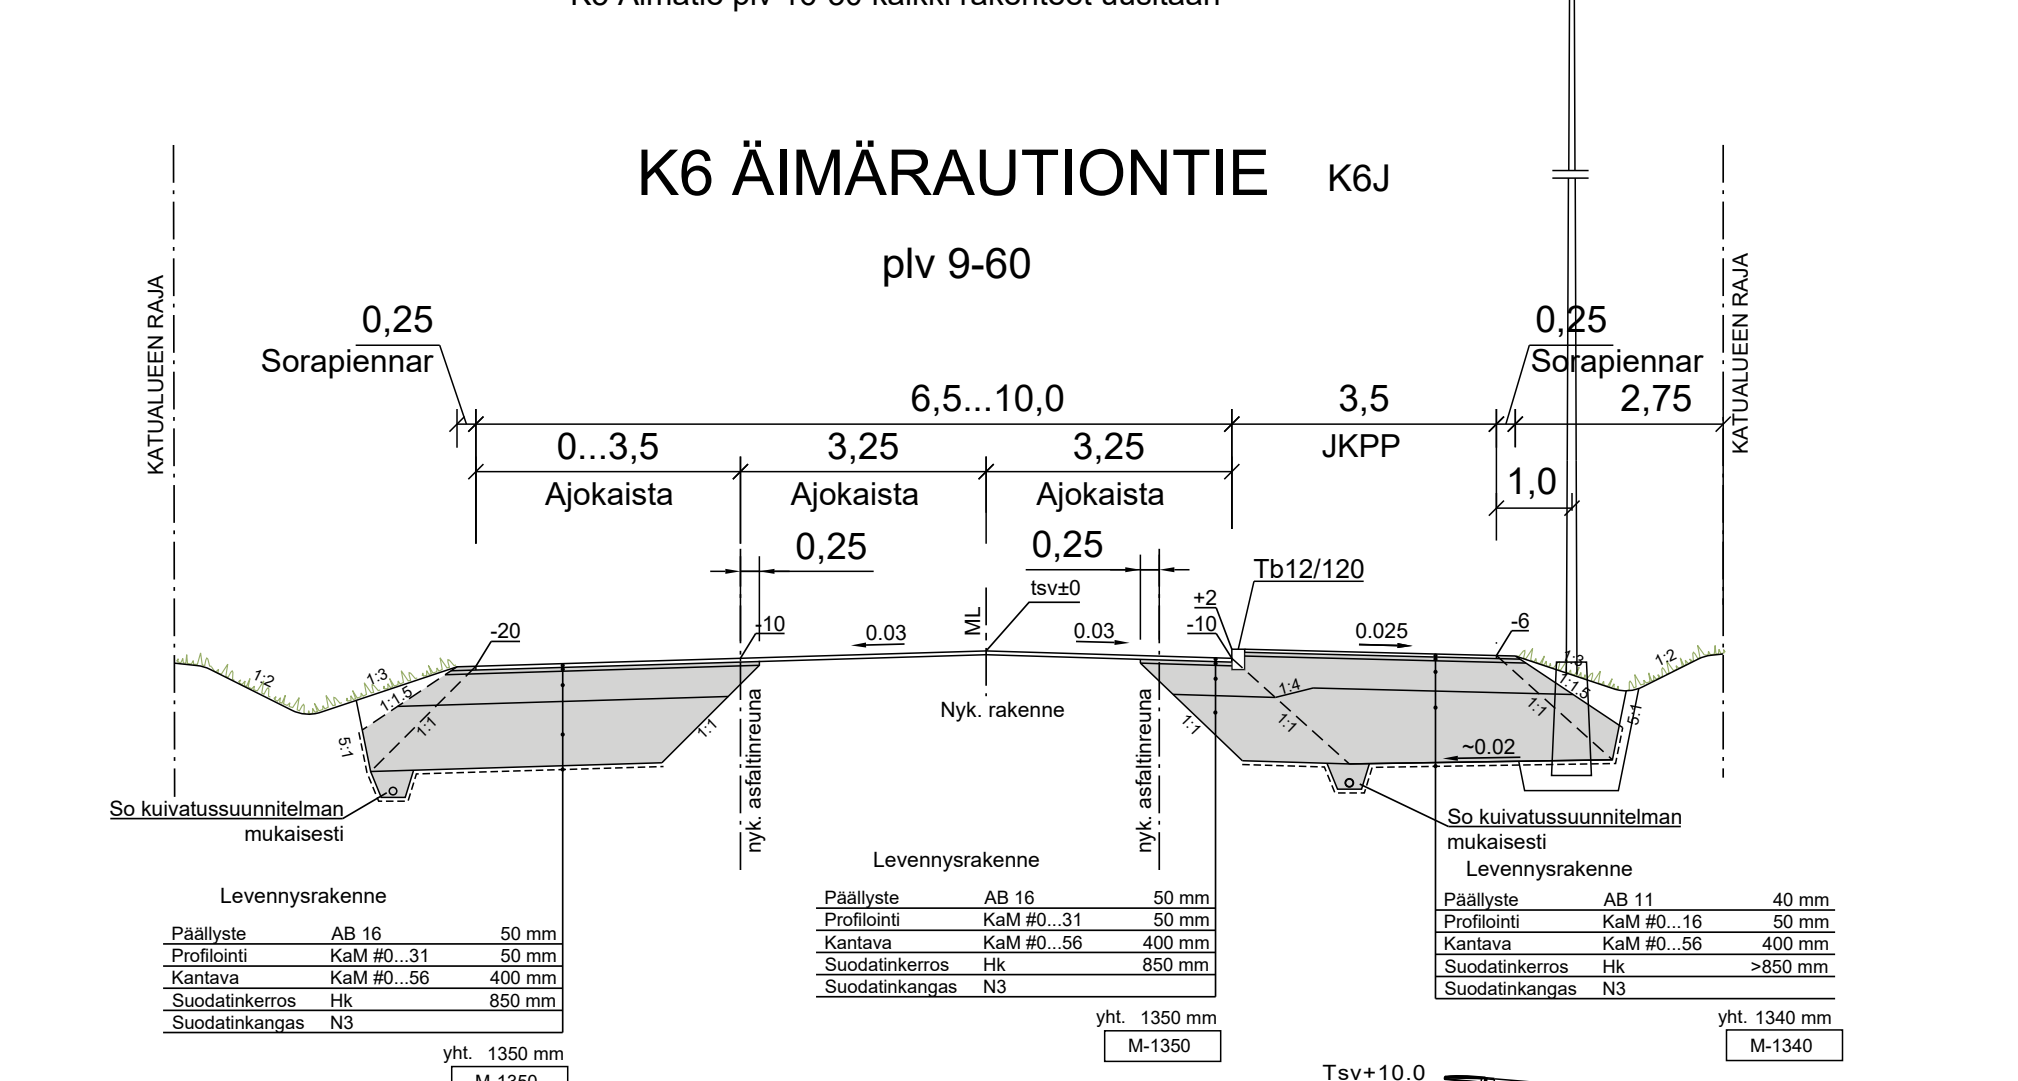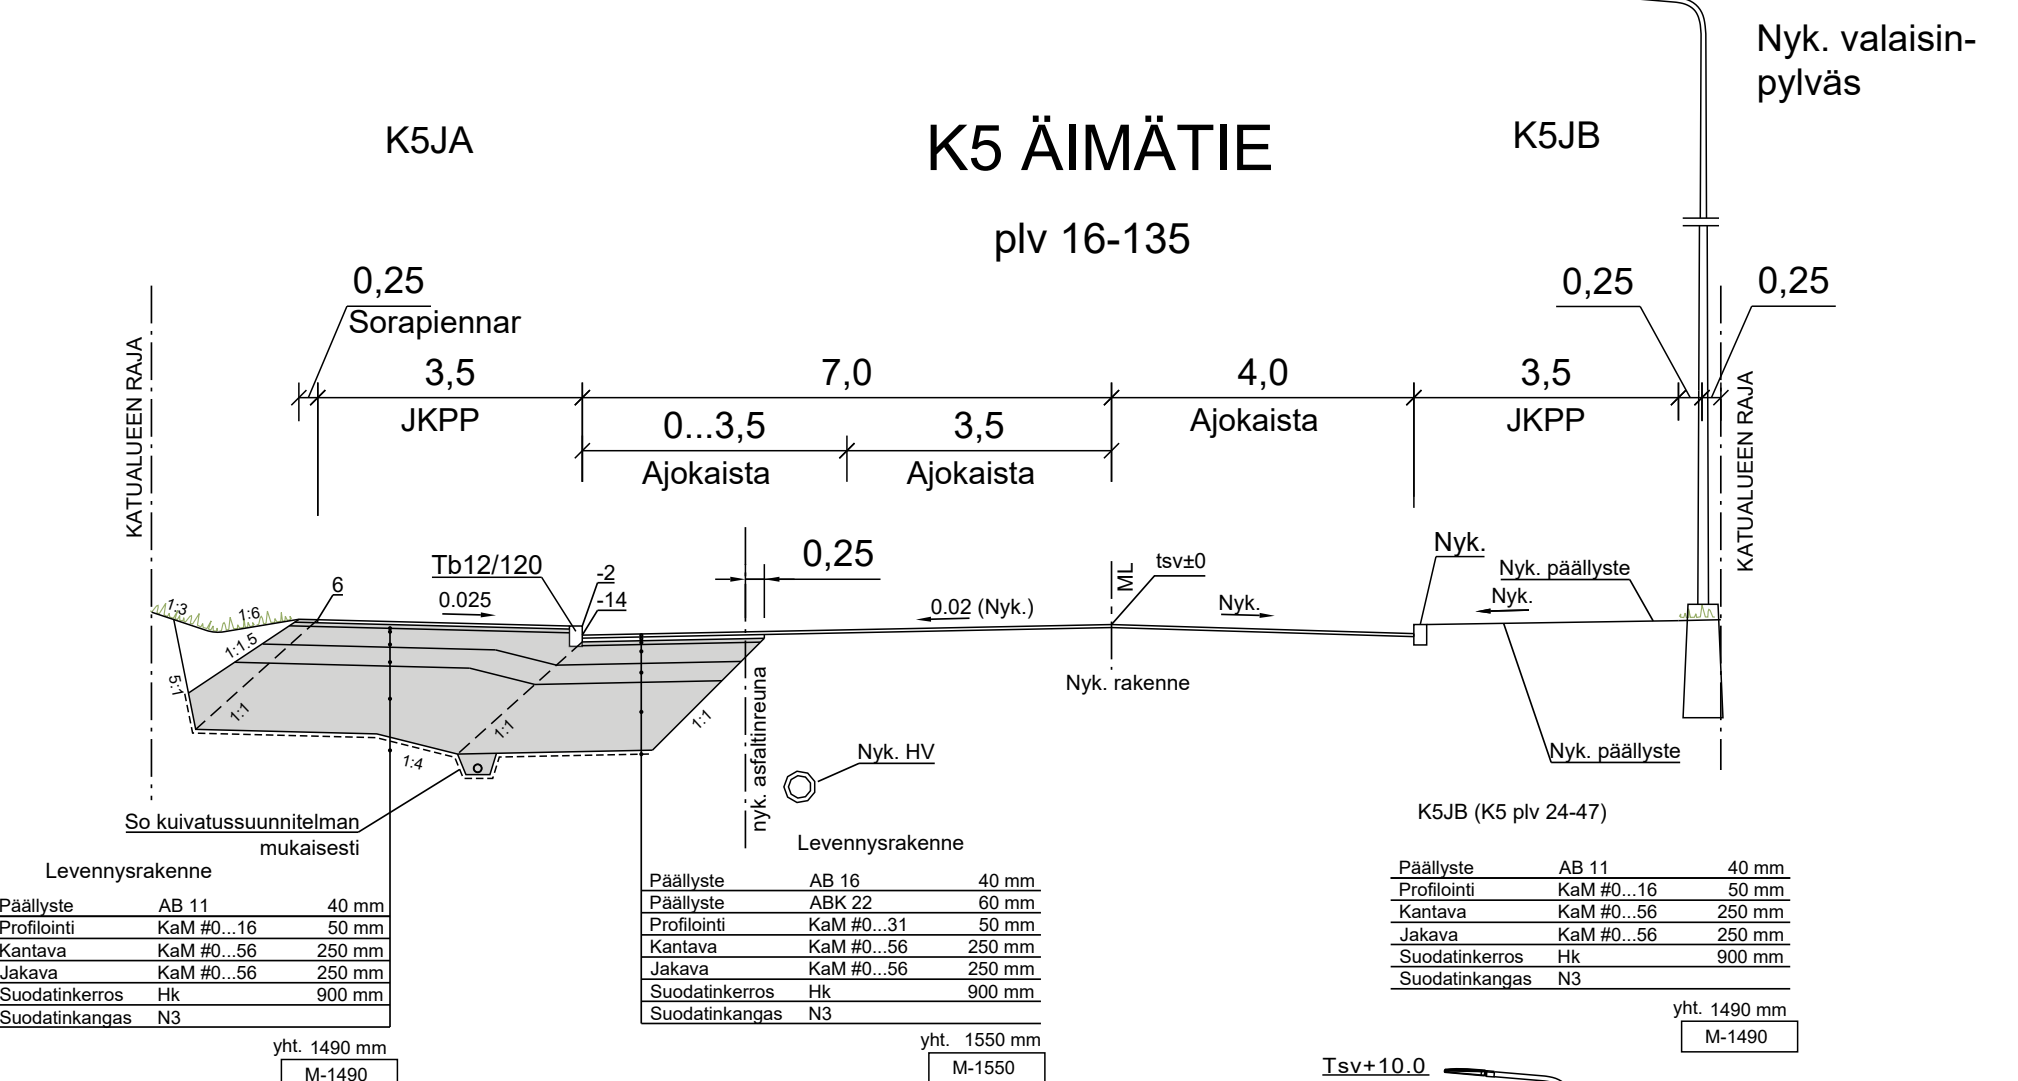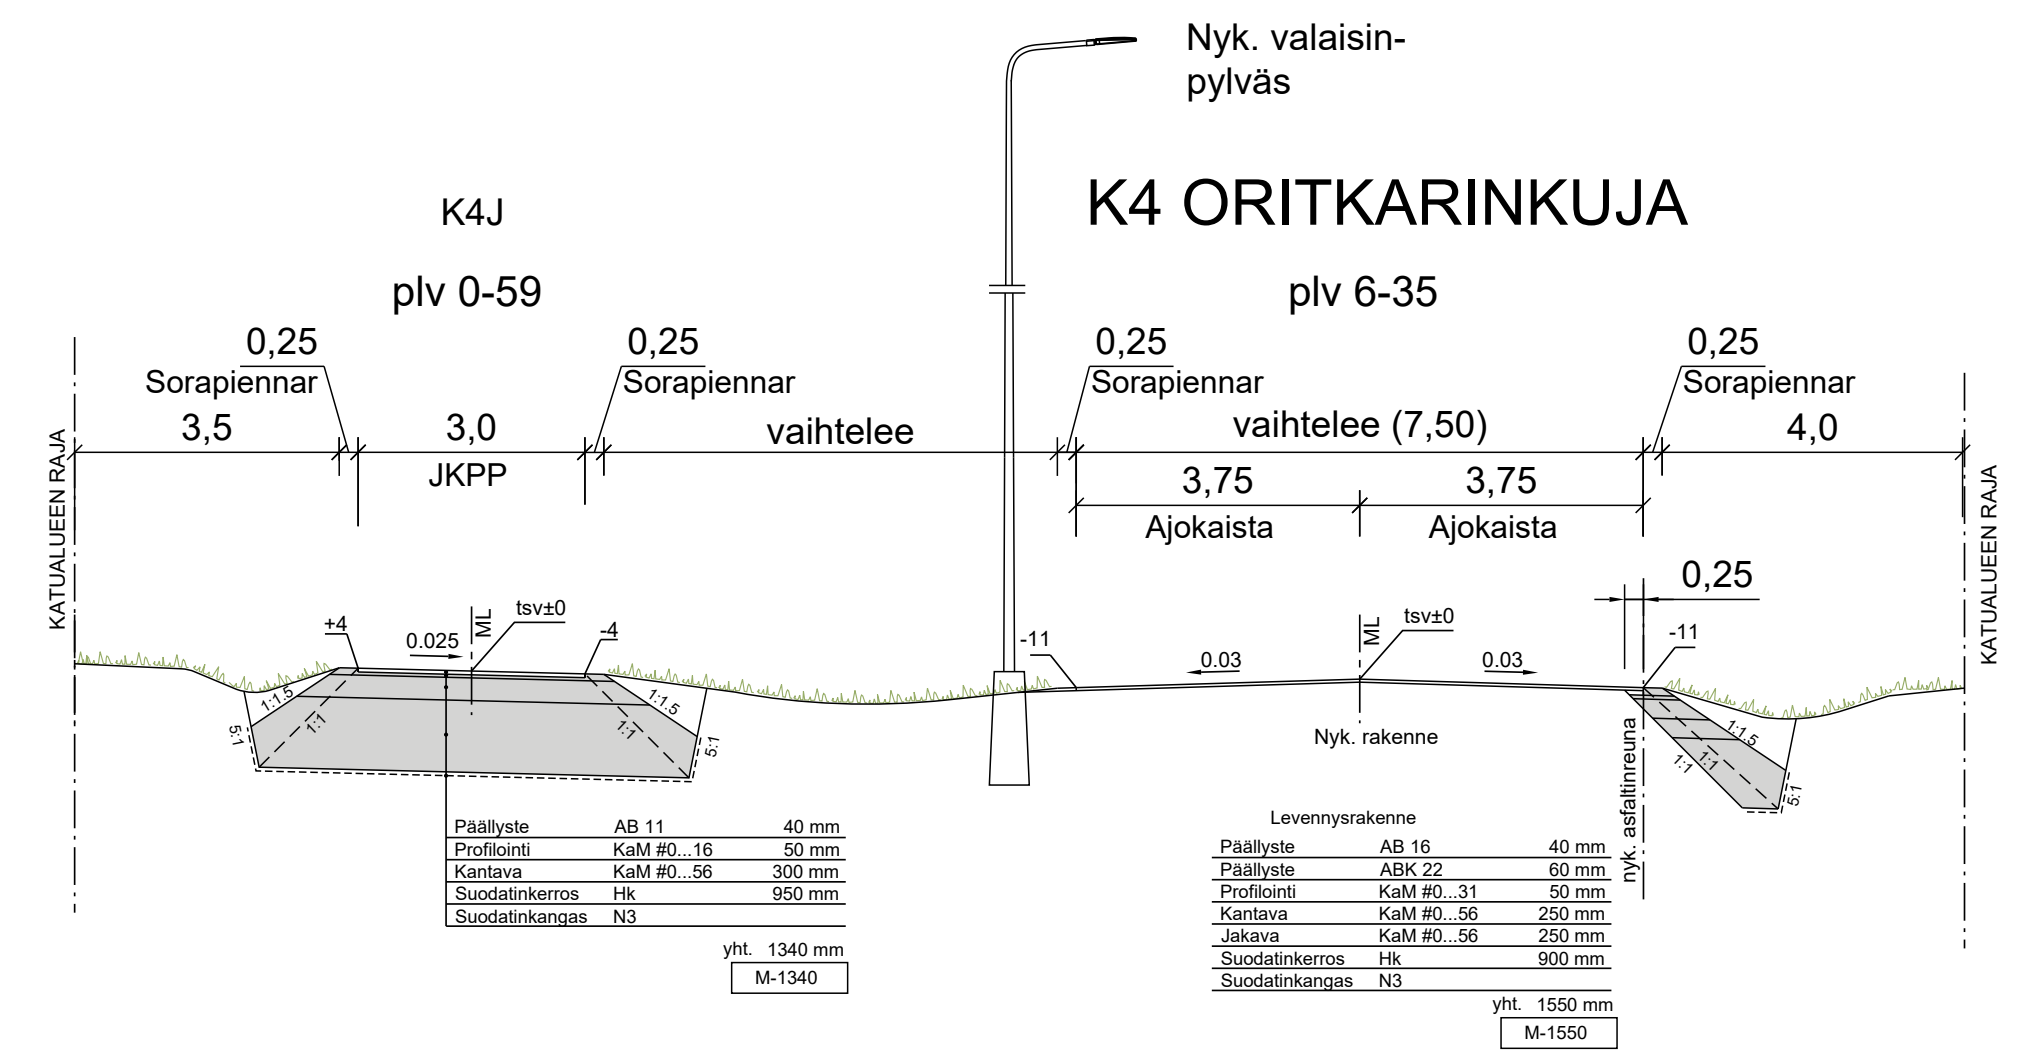

Merkki	Muutos	Pvm	Suunn.	Tark.
Hankkeen nimi	Mt8155, Poikkimaantien parantaminen välillä Terminaalitie - VT22, Oulu			
Piirustuksen sisältö	Tyypipoikkealliskaukukset			
Koordinaatiopisteinä	ETRS-GK26	SUHA	Hanketunnus ja piir.no	Mittakaava / Piir.no
Kortteina	N2000	1570	LYK 2020_0022-27	1:100
				R6/7-1



Jukka Pääkkilä
Mittakaava / Piir.no
1:100