



Tontin käytön suunnittelu

Omakotirakentajan info 2.10.2023



RAKENNUSVALVONTA

OULU


Tontin käytön suunnittelu 1/6

Alustava

Tehdään pohjakartalle, [tilaa Oulun kauppalvelusta](#)


Suunnitelmassa esitetään

- Tontin rajat
- Tontin kulmapisteiden korkeudet
- Korkeuskäyrät
- Rakennusalueen rajat
- Korttelin ja tontin numerot

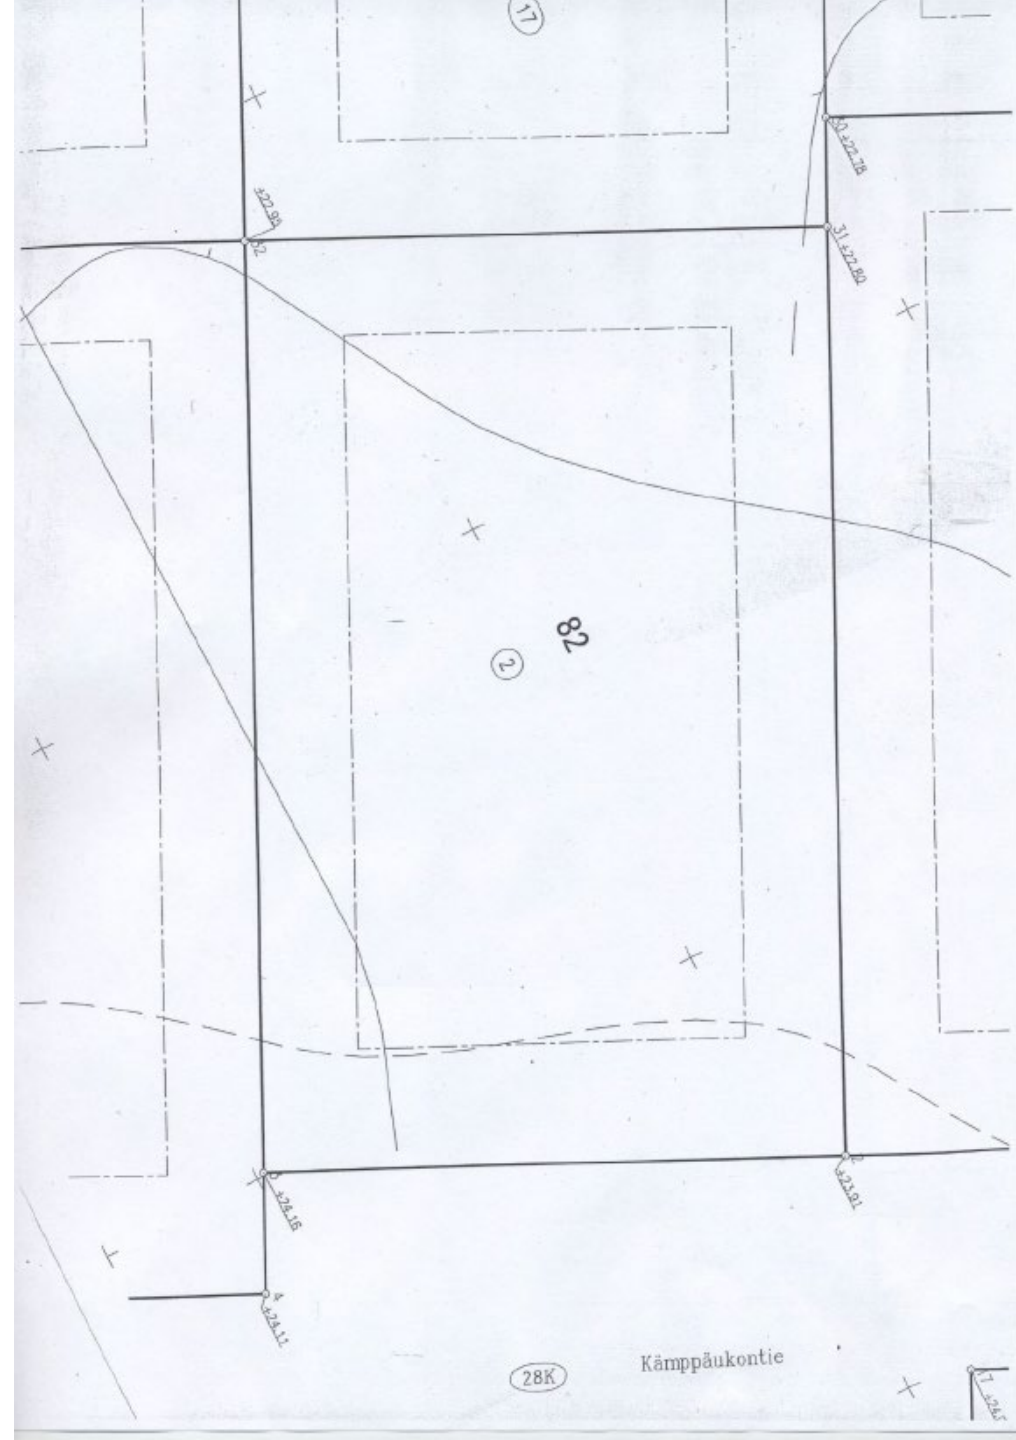


Tontin käytön suunnittelu 2/6

- Naapurirakennusten sijoitus
- Naapurirakennusten korkeudet ja naapurin maanpinnan korkeudet

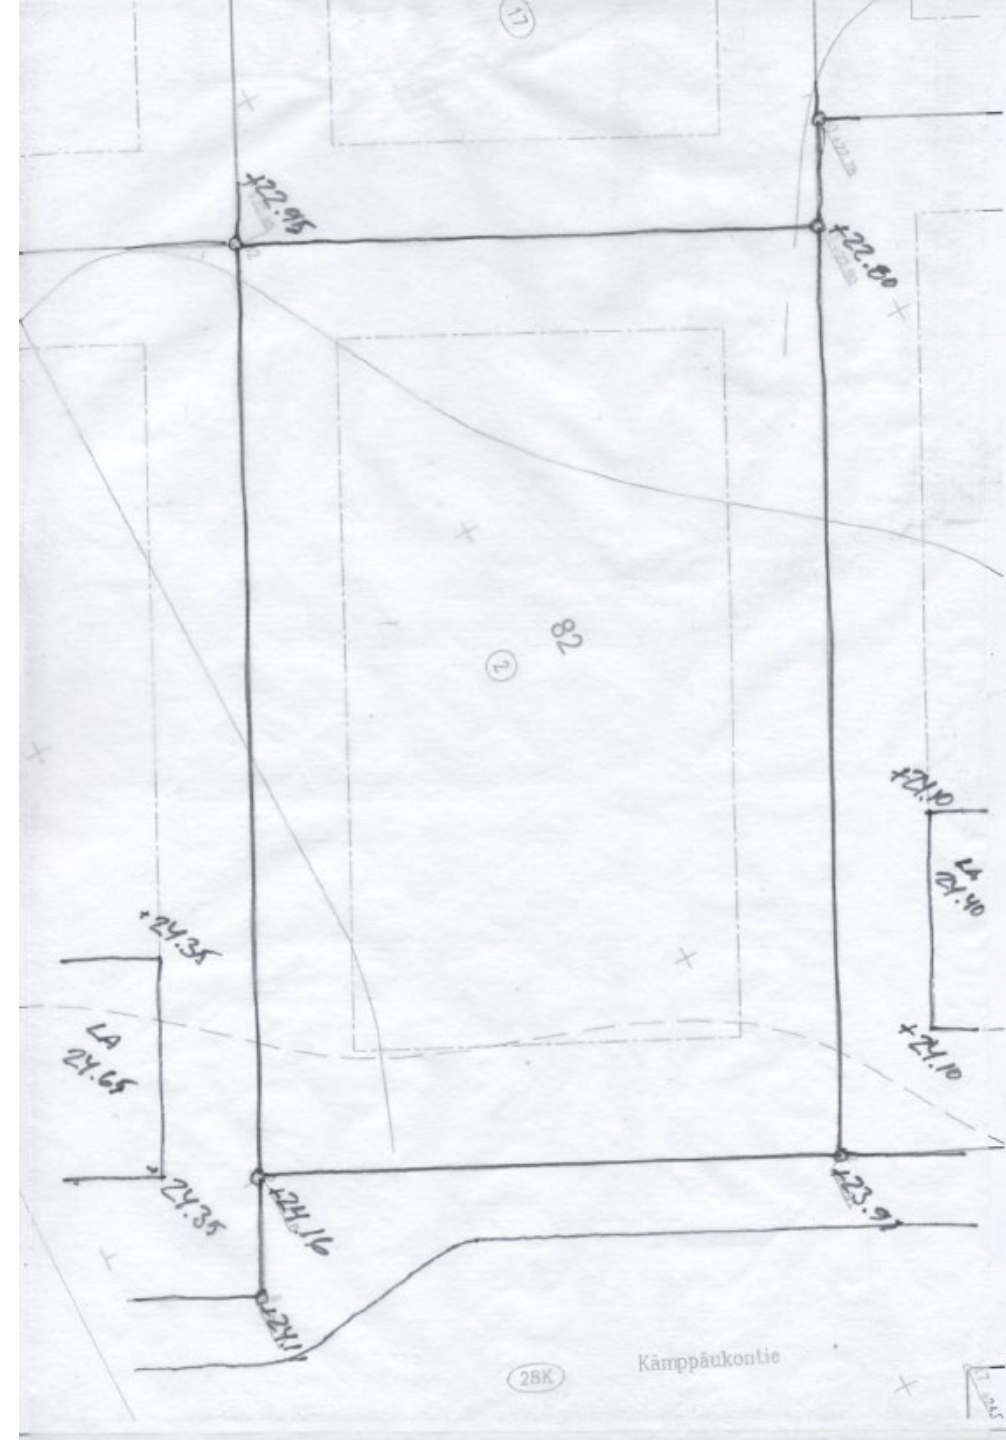


Tontin käytön suunnittelu 3/6

- Rakennusten sijoittelu
- Rakennusten käyttötarkoitus

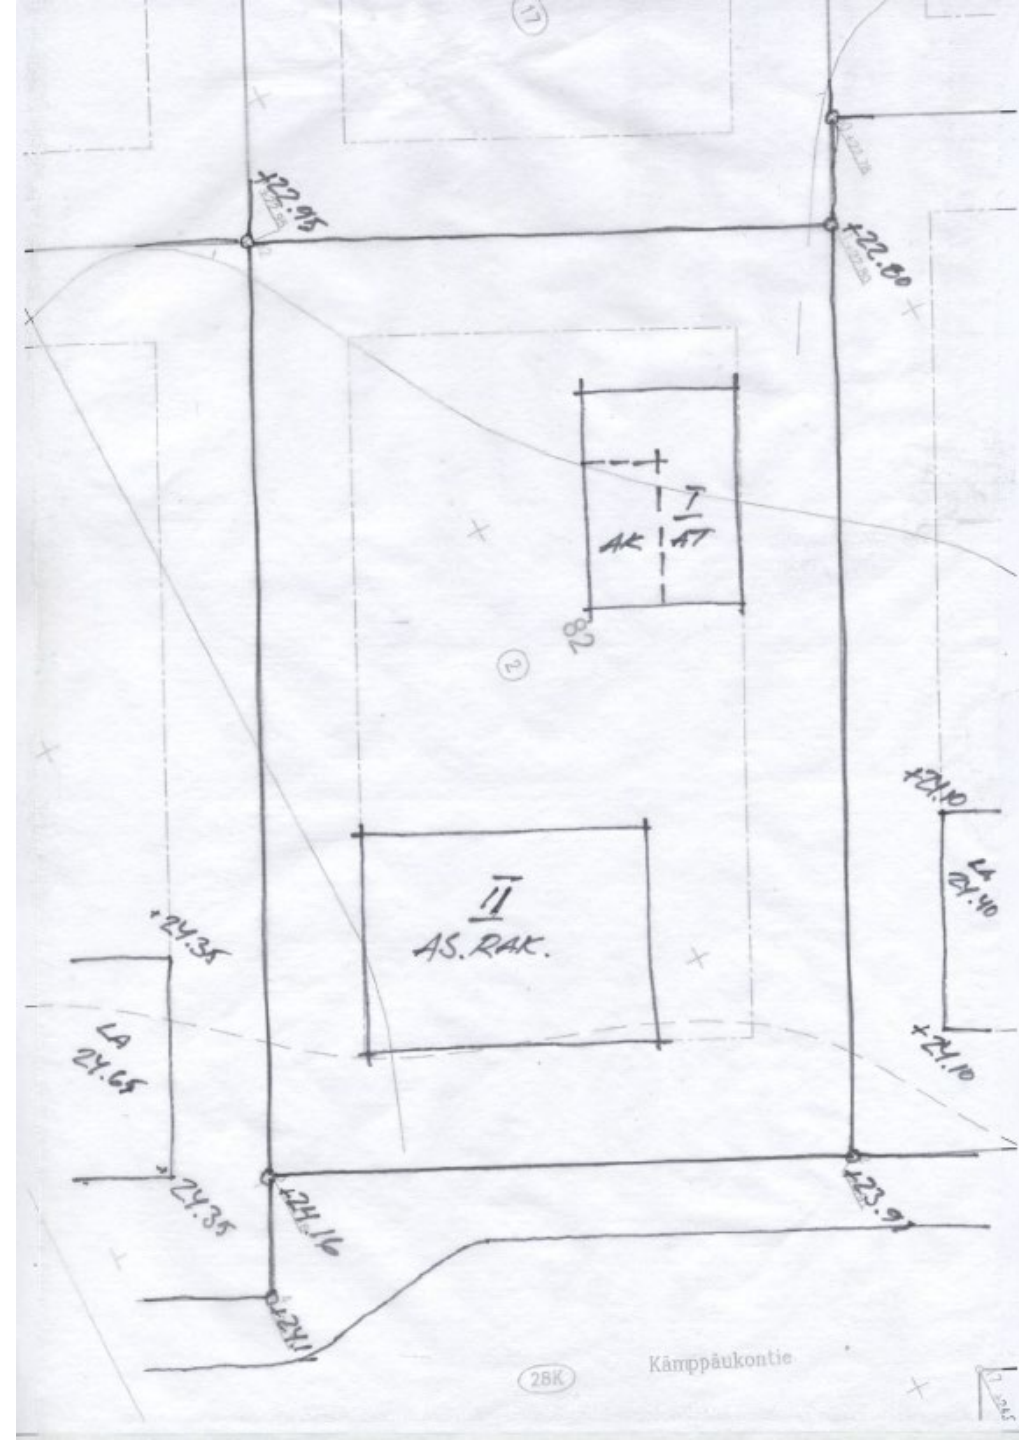

Tontin käytön suunnittelu 4/6

- Liikennealueet
- Ulko-oleskelualueet
- Viheralueet

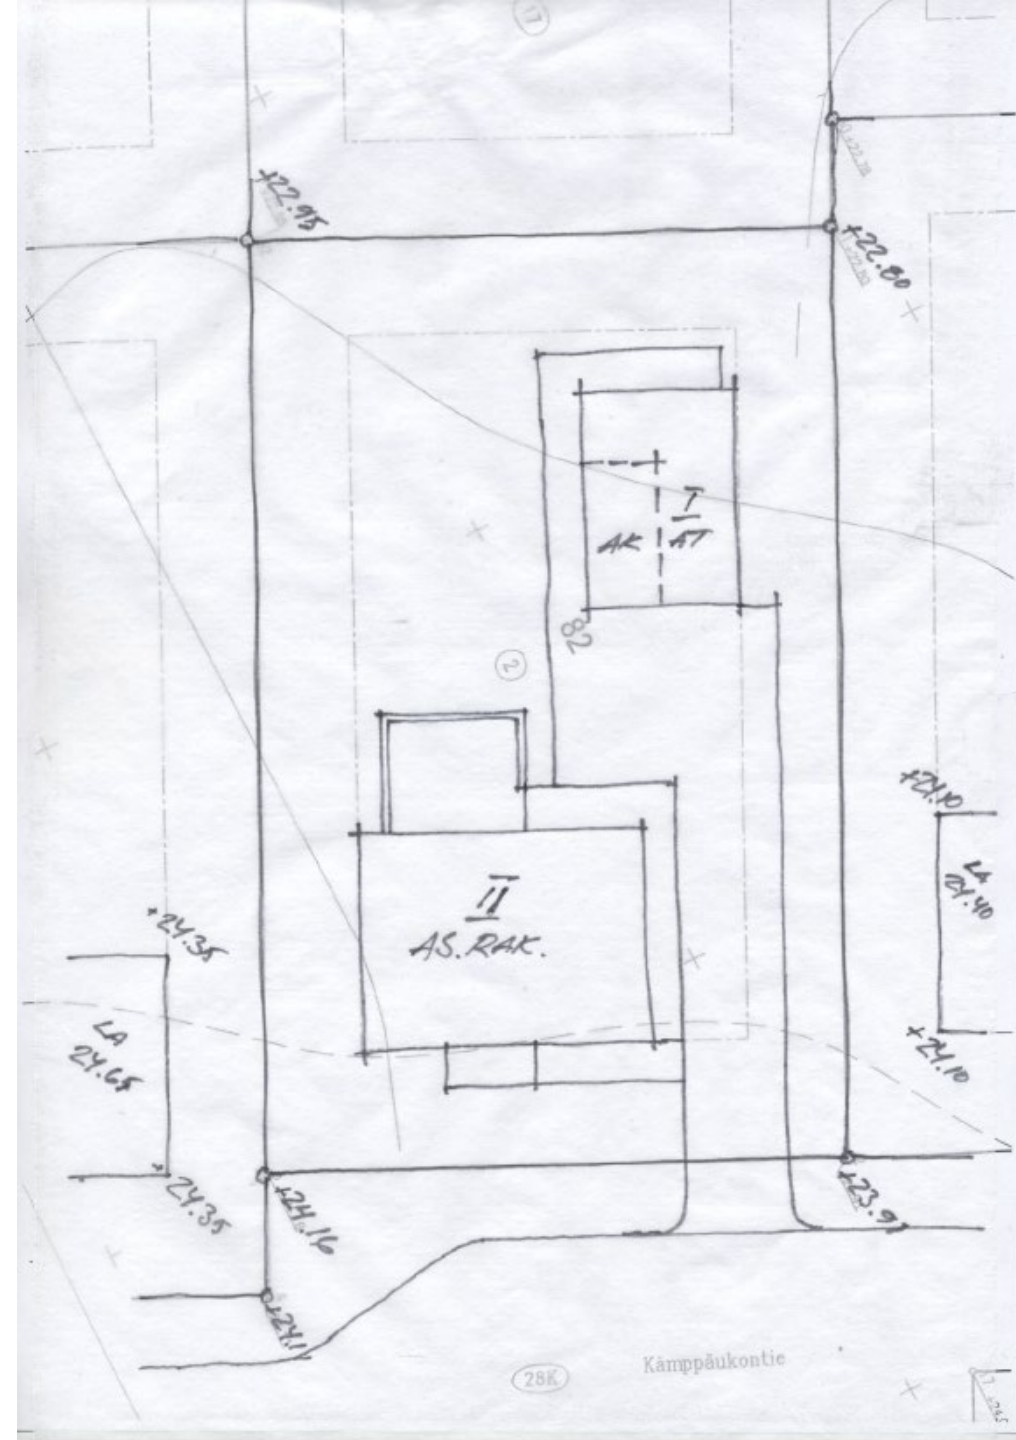

Tontin käytön suunnittelu 5/6

- Istutukset
- Pihakalusteet
- Varastointi
- Polttopuiden varastointi
- Polkupyörien säilytys
- Peräkärryn säilytys
- Teknisen tilan paikka
- Kompostointi

