


YLEISKAAVAN TARKISTUS VUONNA 1960

Käsitelty kaupunginhallituksessa v. 1961

OULU, YLEISKAVALUONNOS 1/10000, LIIKENNEVERKKO, ASUNTOALUEET, ASUKASLUVUT JA LIIKEKESKUKSET

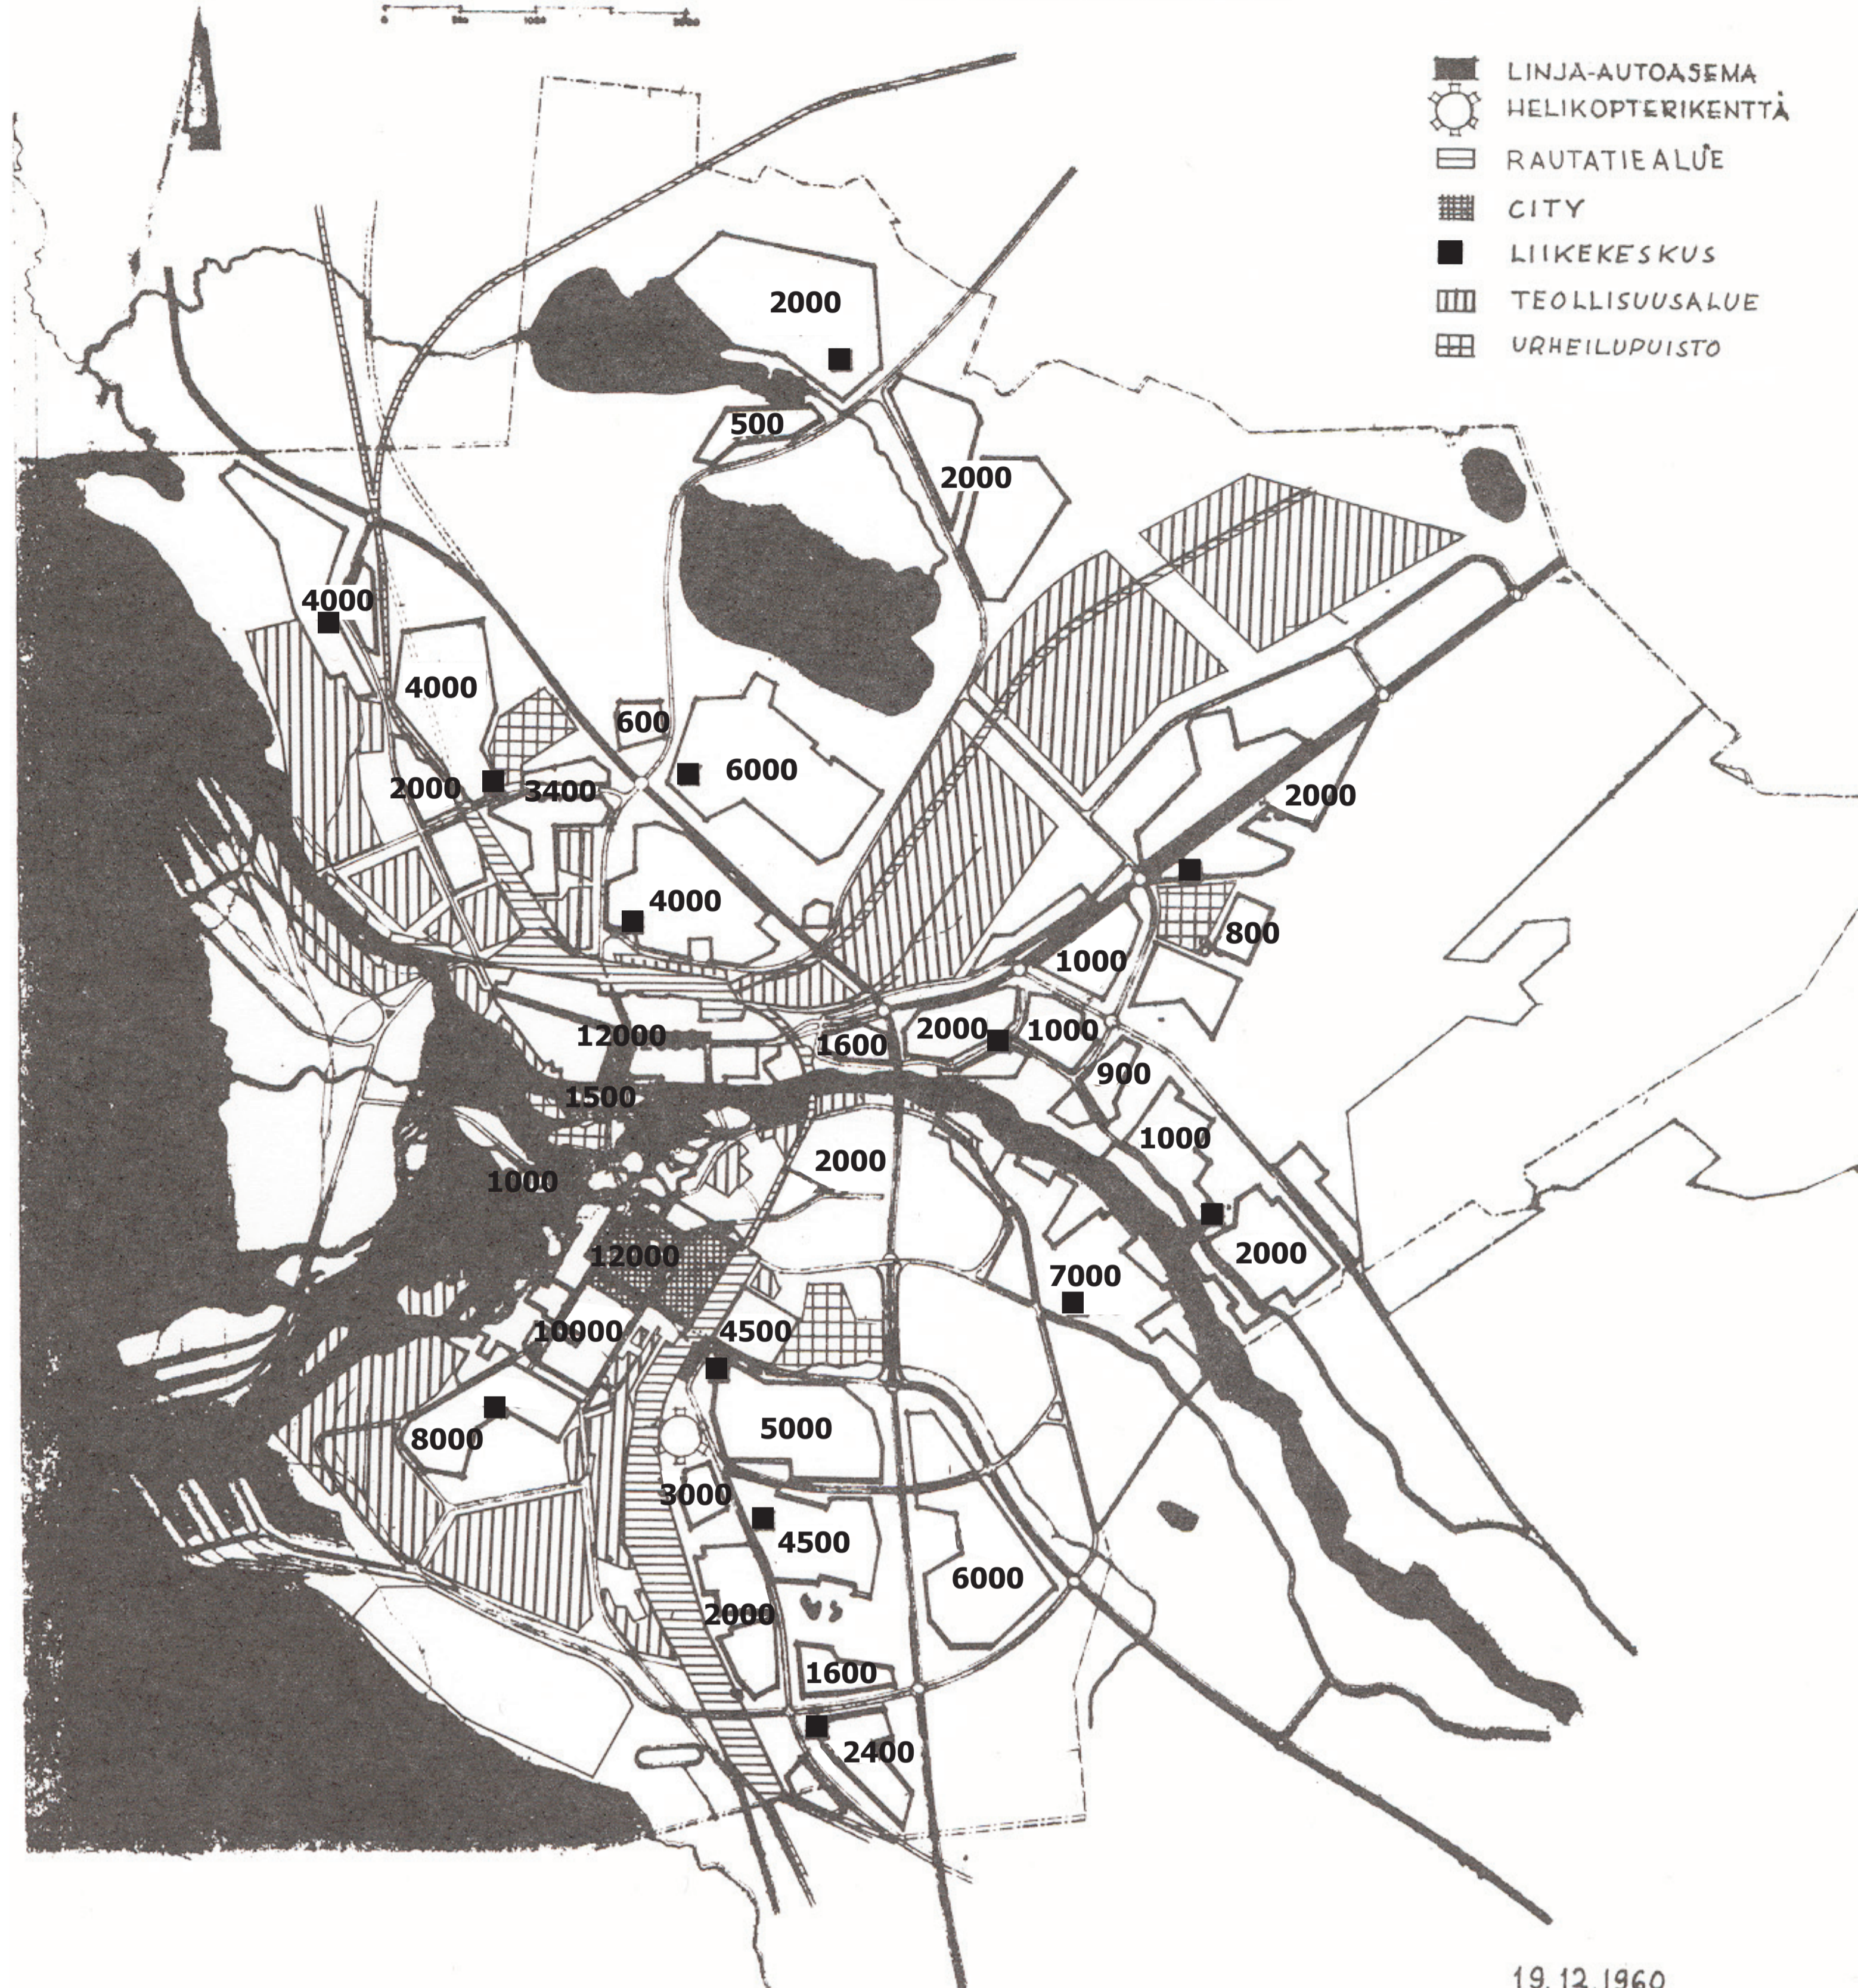

19.12.1960

H. KAUTONEN / I. MIKKOLA

TAVOITE:



- ennustettua voimakkaamman väestönkasvun aiheuttama yleiskaavan tarkistustarve

SISÄLTÖ:

- Väestötavoite toteutettiin nostamalla rakentamistehokkuutta vanhoilla alueilla
- Tämän kaavan pohjalta toteutettiin mm. Heinäpään saneeraus
- uusia alueita mm. Puolivälinkangas, Mustasuo, Kuivasjärvi, Nokela
- Limingantulliin ja Ruskoon varattiin suuret teollisuusalueet
- Kaupunkirakenteen toiminnallinen eriytyminen alkoi
- Oulun yliopistolle oli varattu aluetta Koskikeskuksesta (Hupisaarilta) ja Kontinkankaalta

MITOITUS VUODELLE 1985

- väestö 120 000 asukasta
asumisväljyys esim.
Heinäpään kerrostaloluodeella 20 m²/asukas

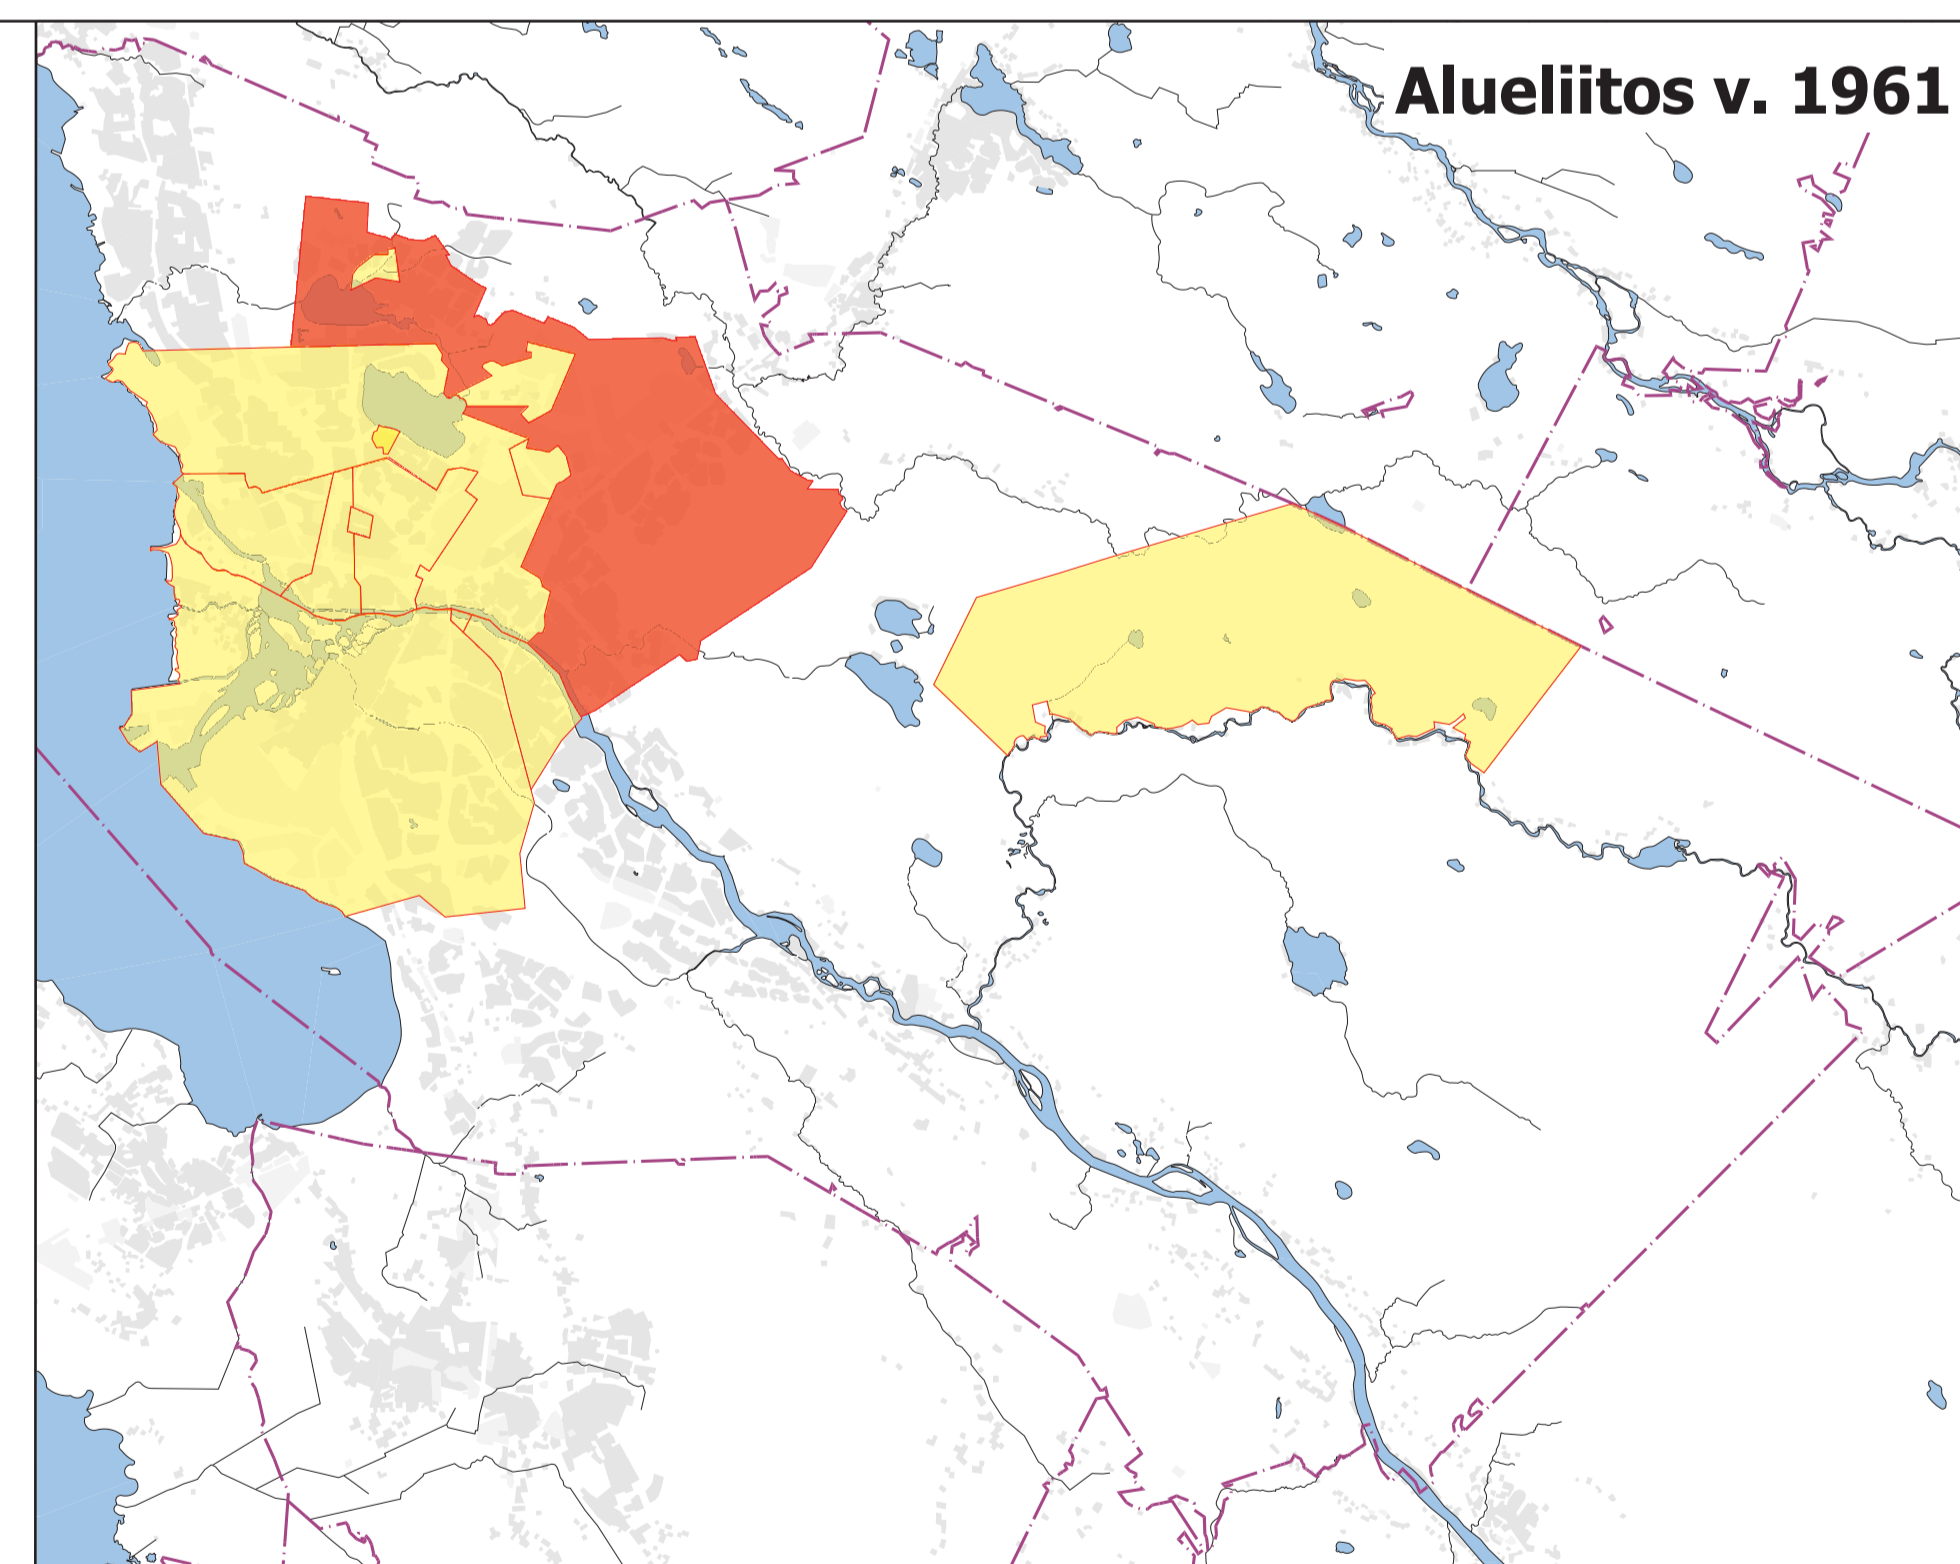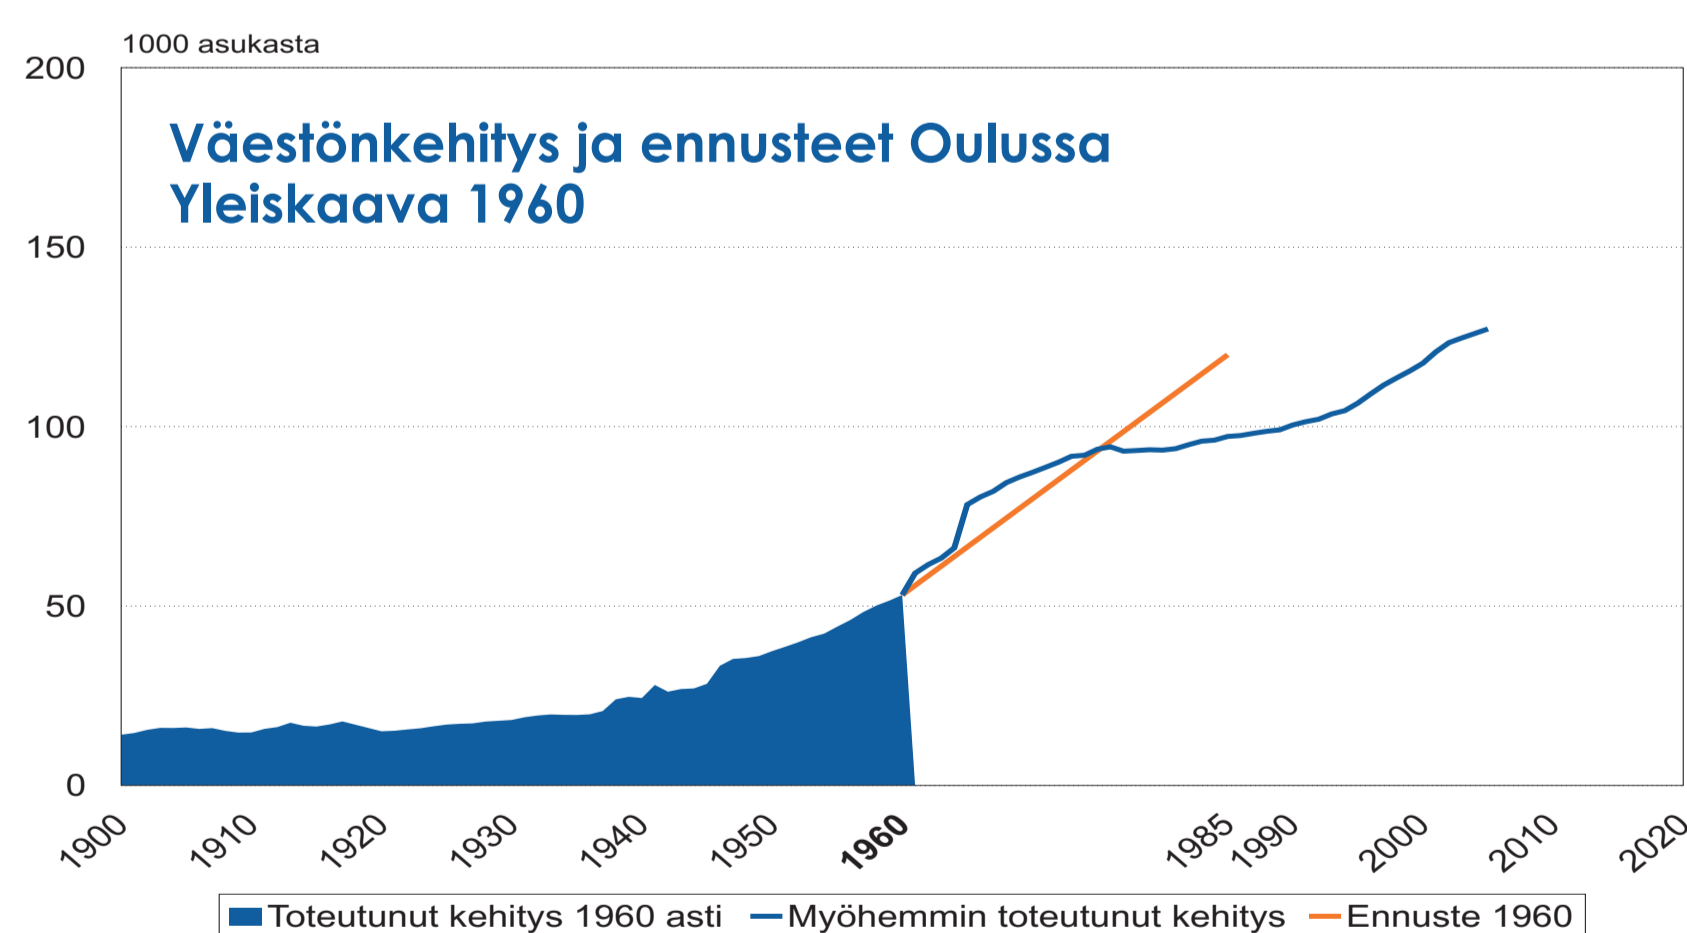

KIRKKOKADUN JA SAARISTONKADUN KULMA v. 1950



ILMAKUVA: KESKELLÄ HEINÄTORINKOULU



TOPPILANSALMI, TOPPILAN SATAMA v. 1962

