


LEIKKIVÄLINEET

Lappset ja Finture



1. Keinu, turvaistuin, lautaistuin ja linnunpesäistuin yli 1v

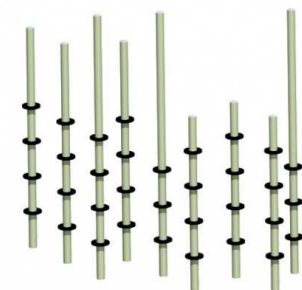

2. Kaislat tasapainorata 5KRS2MF, yli 4-vuotiaille



3. Joutsen jousikeinu kahdelle yli 2-vuotiaille

5. Joutsen Jousikeinu yhdelle Q16250 yli 1v




4. Kiipeily ja liukumäet Q16828 yli 2v



6. Hiekkalaatikko 3x3 m yli 1v

LETONPUISTON LEIKKIPAikka 1:250

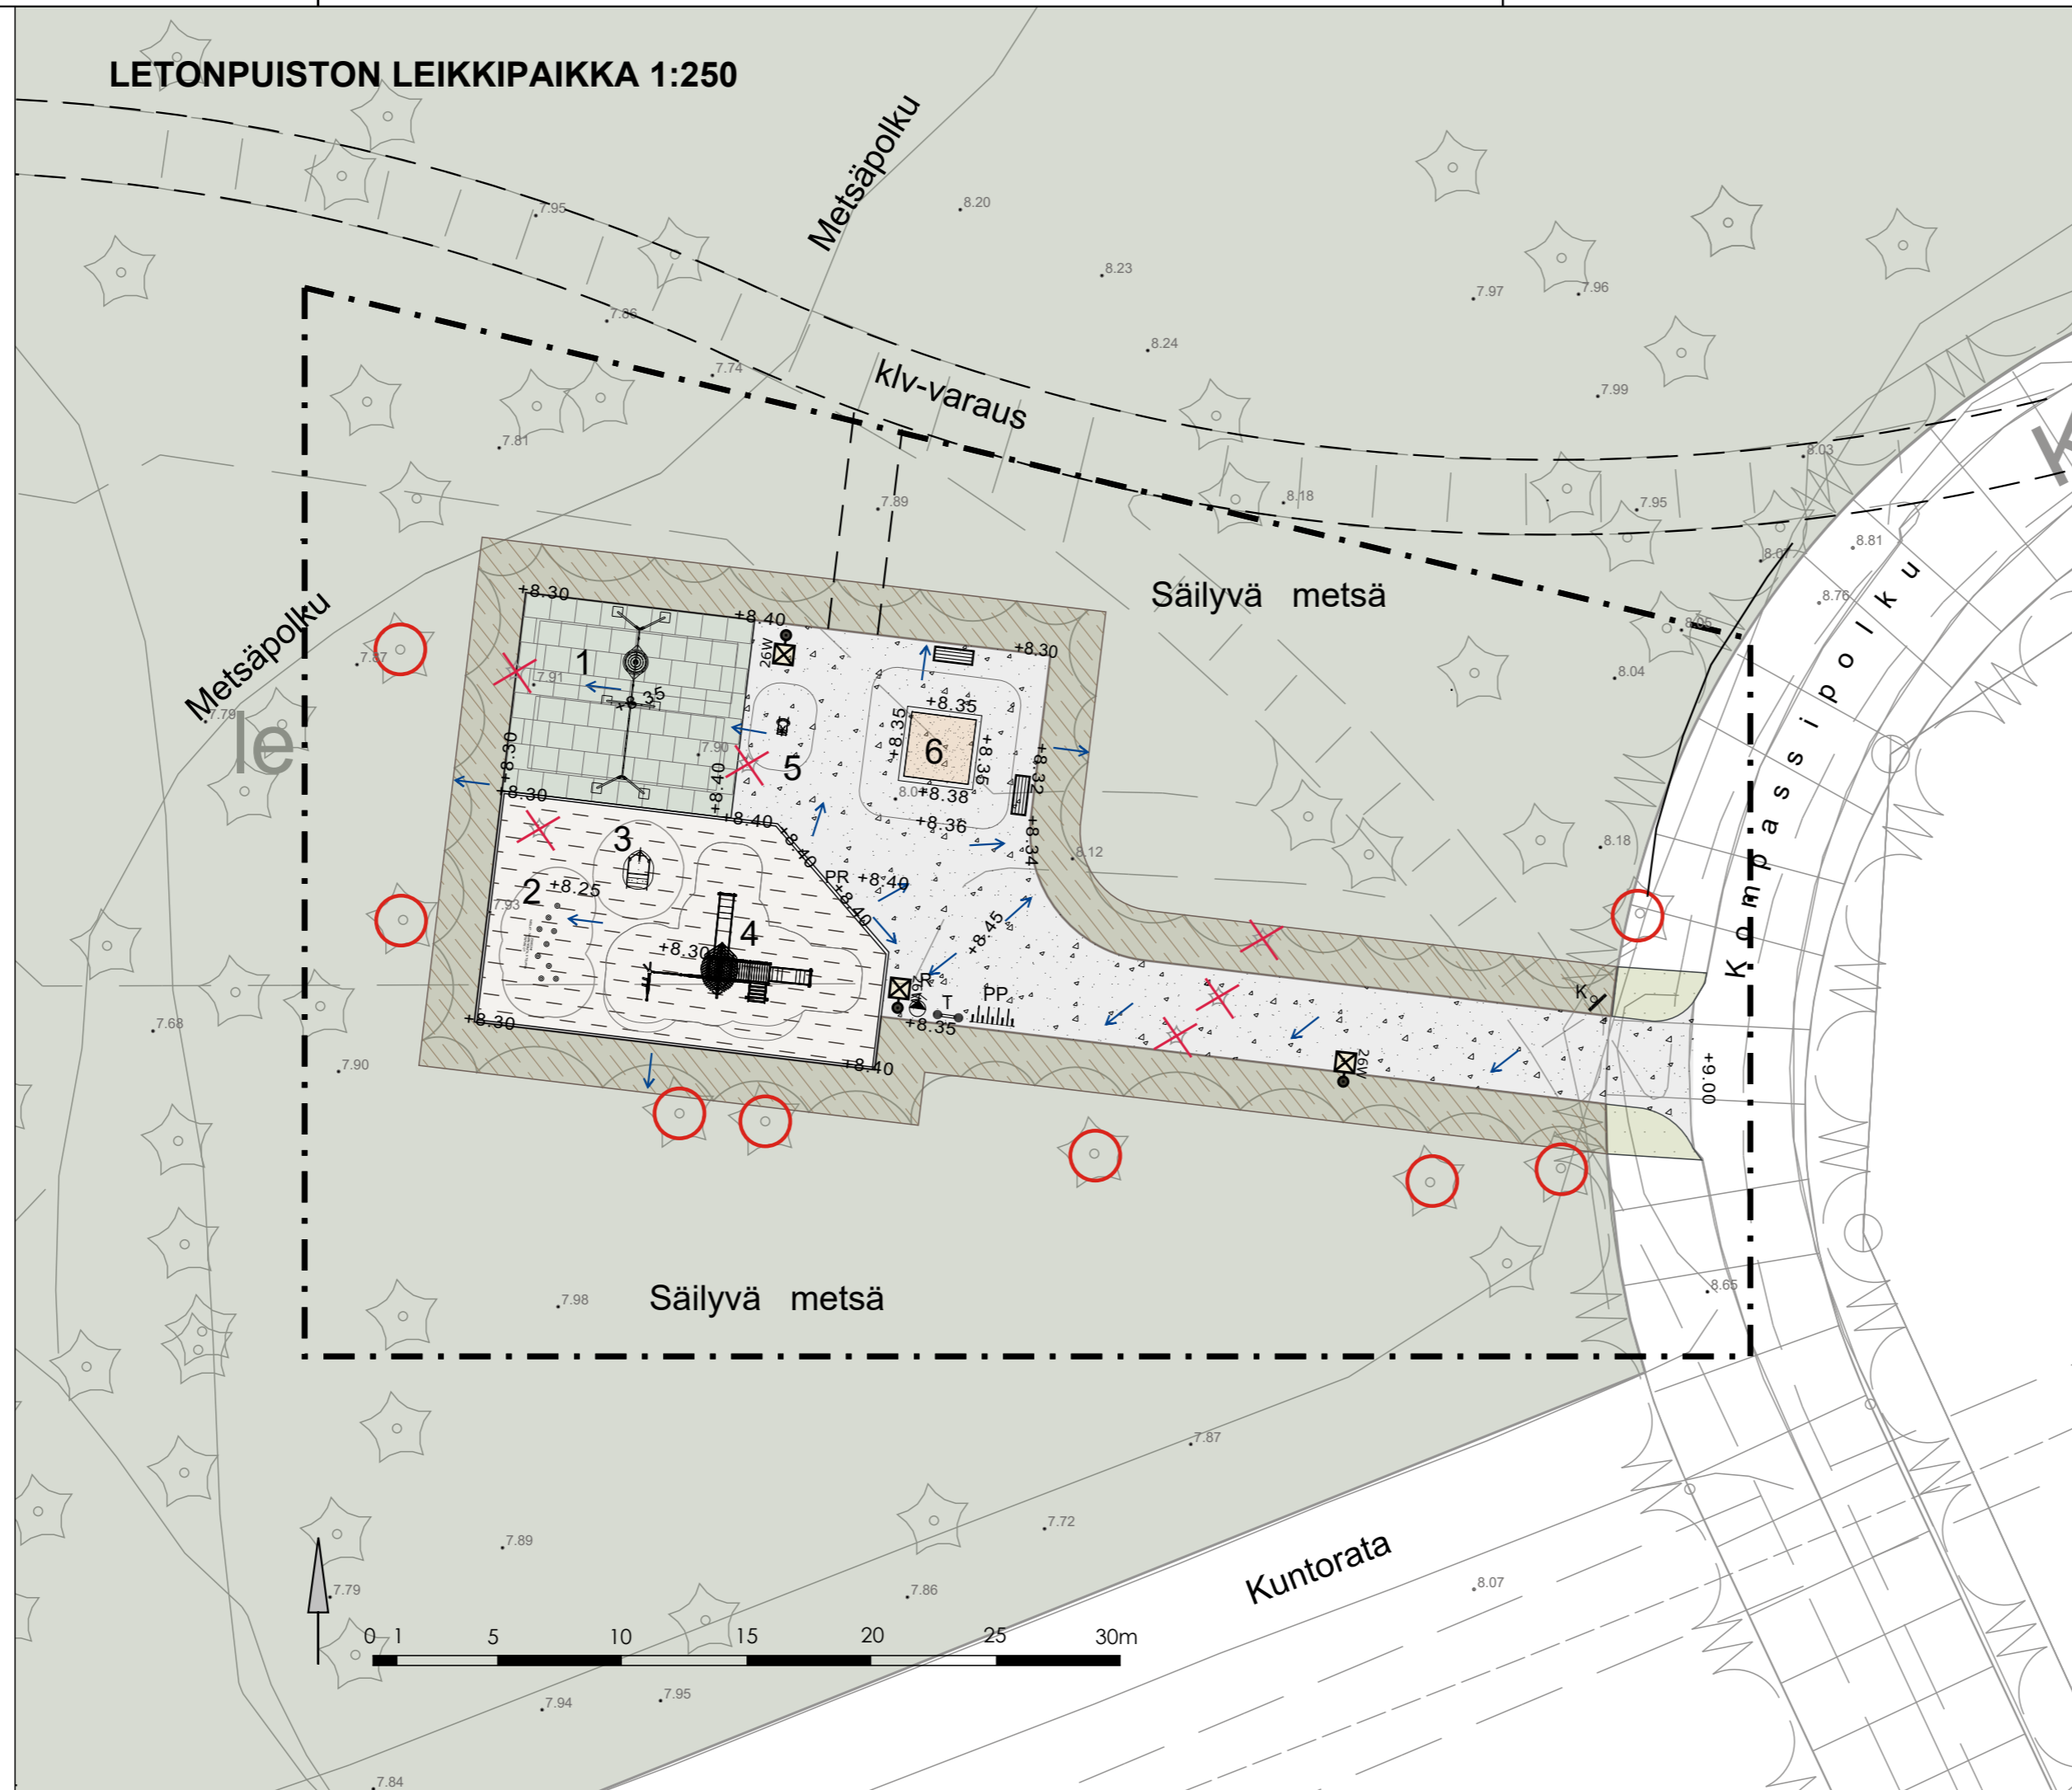

MERKINNÄT

--- Suunnittelualue

SÄILYTETTÄVÄT JA POISTETTAVAT

Säilytettävä metsä

Suojattava havupuu

Poistettava havupuu

KORKEUDET JA KUIVATUS

8.20 Nykyinen korkeus

+8.35 Suunniteltu korkeus

Pintavesien virtaussuunta

PINNOITTEET

Kivituhka

PR Parrureunus

Turvalaatta vihreä

Turvahake

Leikkihiekka

Lehtipuuhakekate

ISTUTETTAVA KASVILLISUUS

Nurmi R4

VARUSTEET JA KALUSTEET

Tiedotetaulu

Koirankieltokyltti

Roska-astia 60l harmaa

Pyöräteline 5:lle pyörälle runkolukittava

Penkki Pensastasku harmaa 2 kpl esteetön malli

Valaisin

SUUNNITTELUALUE



Merkki	Muutos	Pvm	Suunnittelija	Hyväksyjä
Koordinaattijärjestelmä ETRS-GK26		Korkeusjärjestelmä N2000	Mittakaava 1 : 250	
Kaupunginosa KELLO 121				
Hanketunnus LYK 2023_0034		Hanke Letonpuiston leikkipaikan rakentaminen		
Kohde Letonpuiston leikkipaikka				
Suunnitteluvaihe Hyväksymiskäsittely		Asiakirjatyyppi Piirustus		
Aihe Ympäristö, Korkeudet, Kuivatus, Valaistus ja sähkö				
Asiasisältö Ympäristö esittelykuva				
OSA A-INSINÖÖREJÄ			YHDYSKUNTA- JA YMPÄRISTÖPALVELUT	
Suunnittelija		Suunnitteluttaja		
Projektipäällikkö		Pvm 06.10.2023	Piir.nro	
Piir.nro (konsultti)				