


Kiiminki, Ahokangas kaaavamuutos.
Kaukolämpöverkon Yleissuunnitelma
Oulun Energia Oy
Jussi Kyrö
17.8.2023

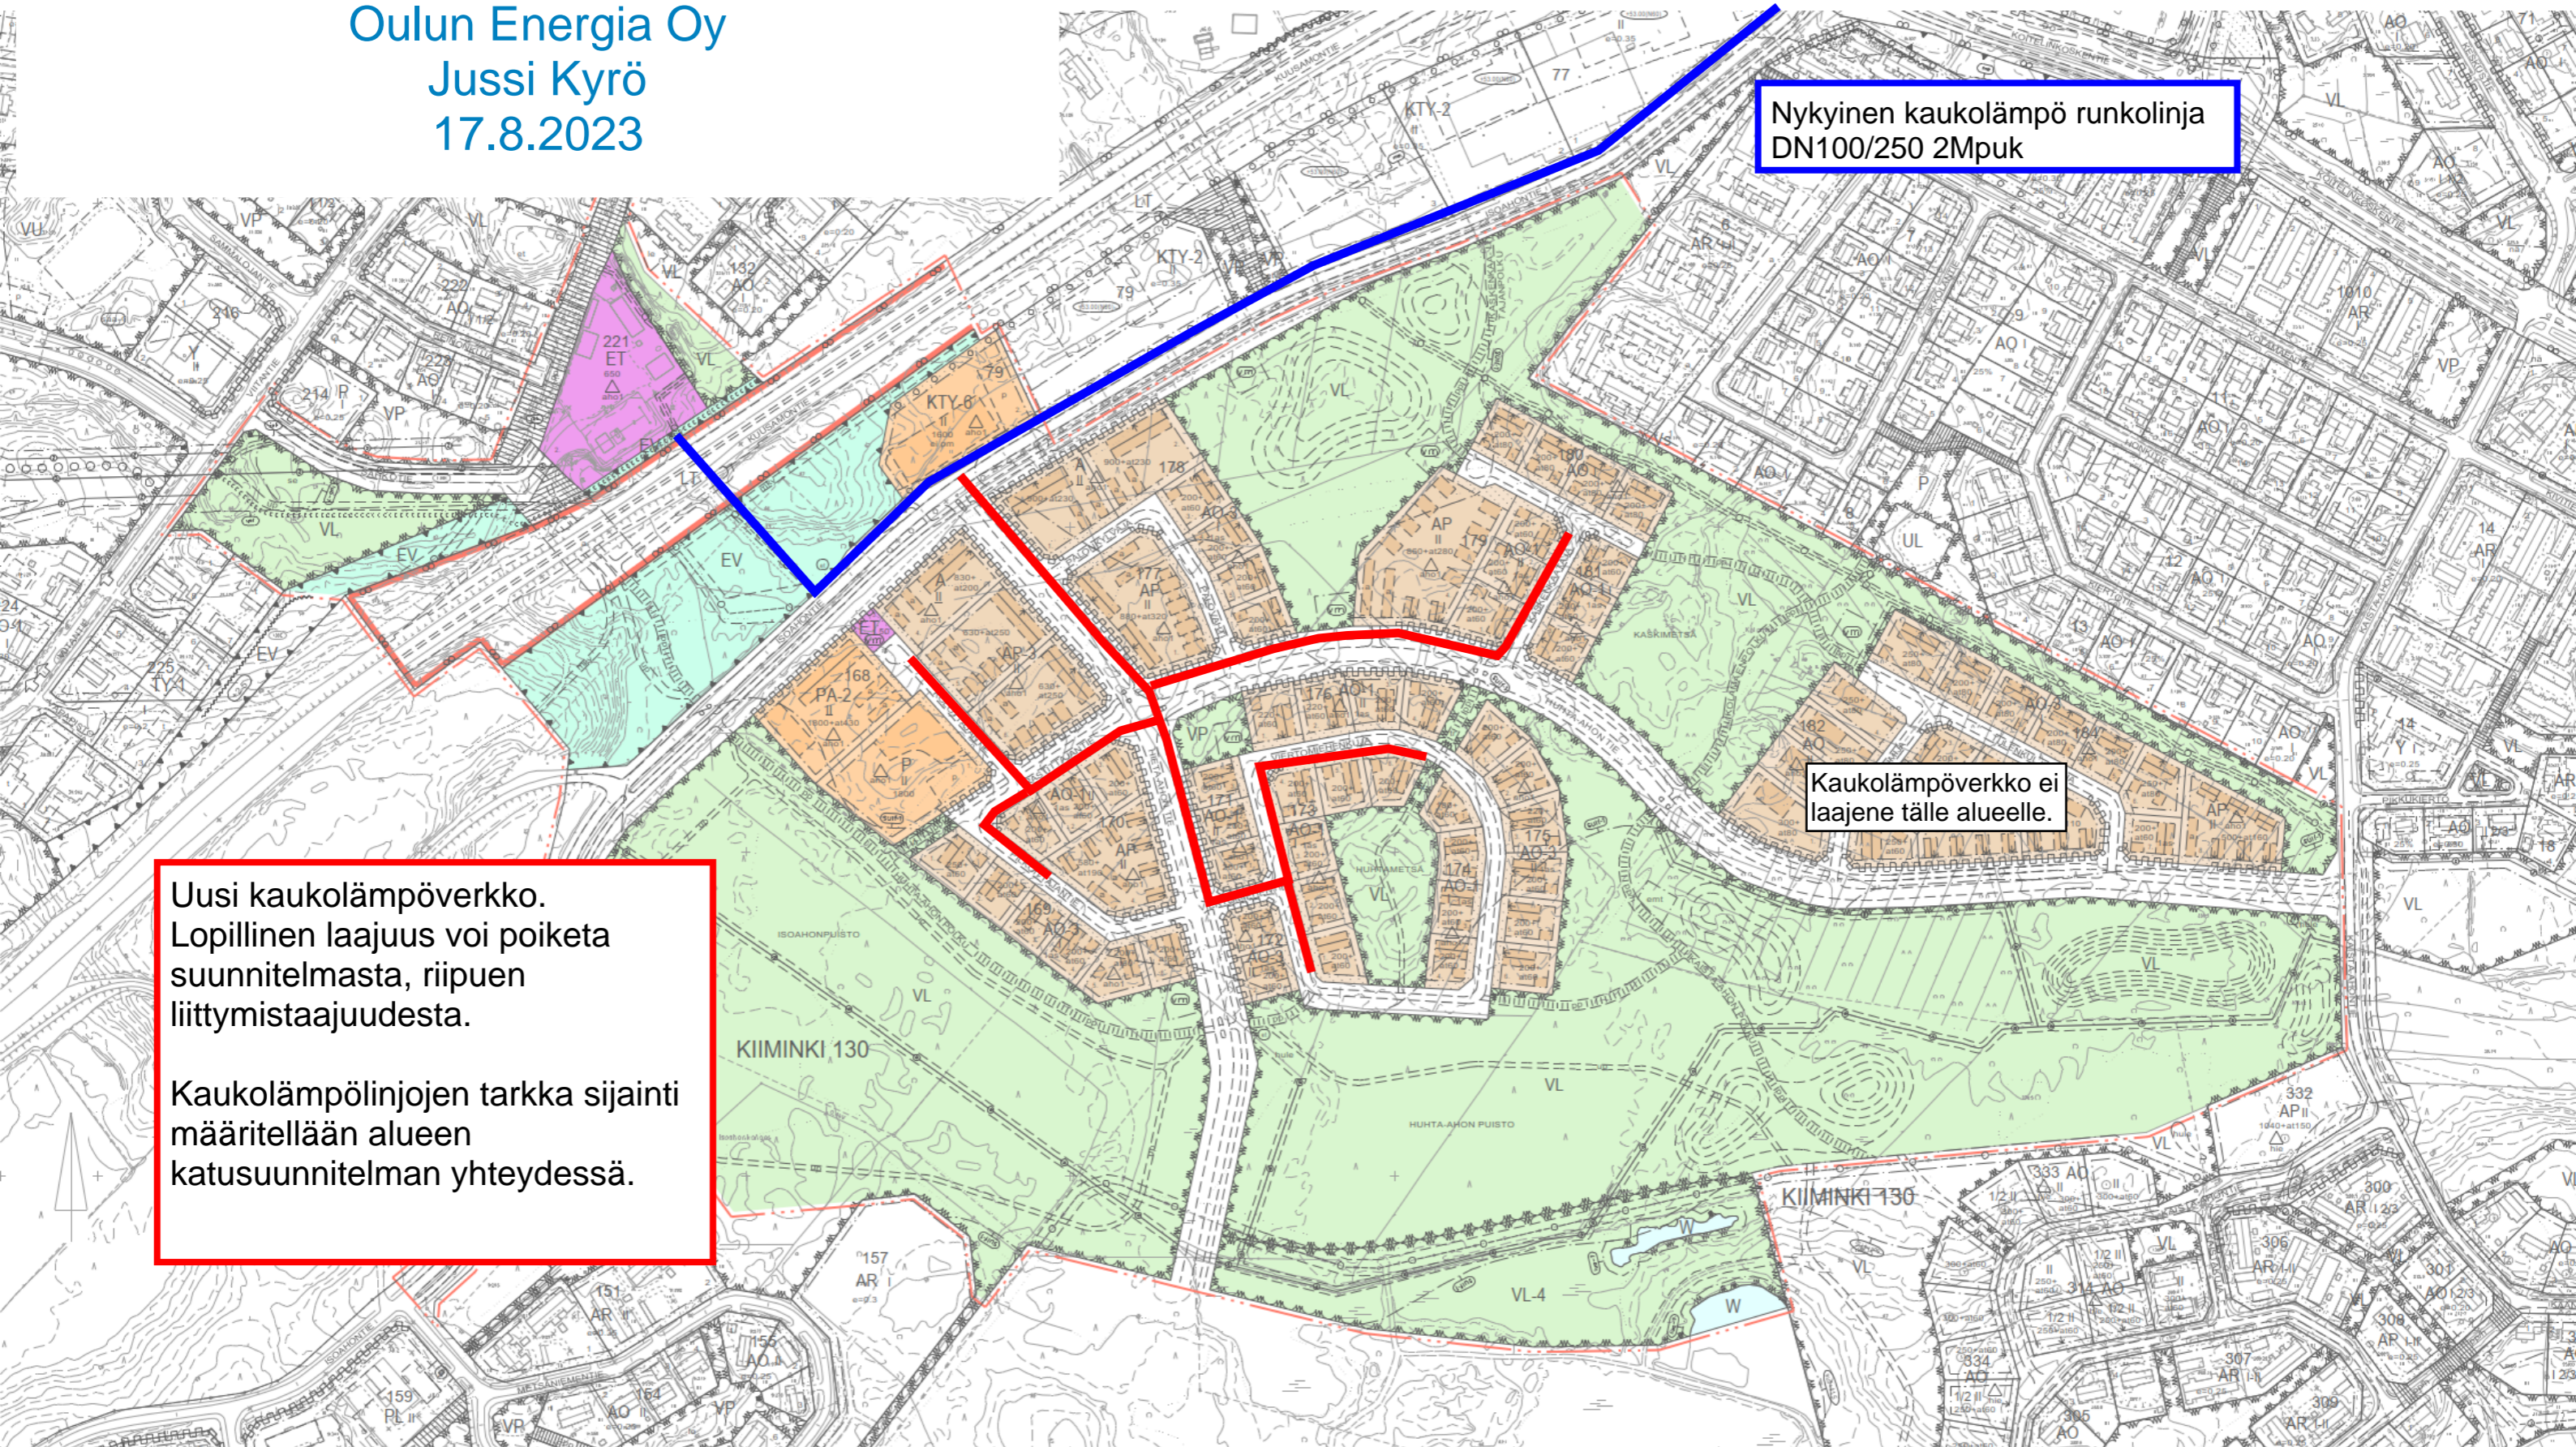

Nykyinen kaukolämpö runkolinja
DN100/250 2Mpuk

Kaukolämpöverkko ei
laajene tälle alueelle.

Uusi kaukolämpöverkko.
Lopillinen laajuus voi poiketa
suunnitelmasta, riipuen
liittymistäajuudesta.

Kaukolämpölinjojen tarkka sijainti
määritellään alueen
katusuunnitelman yhteydessä.