



HENKILOKUNTA

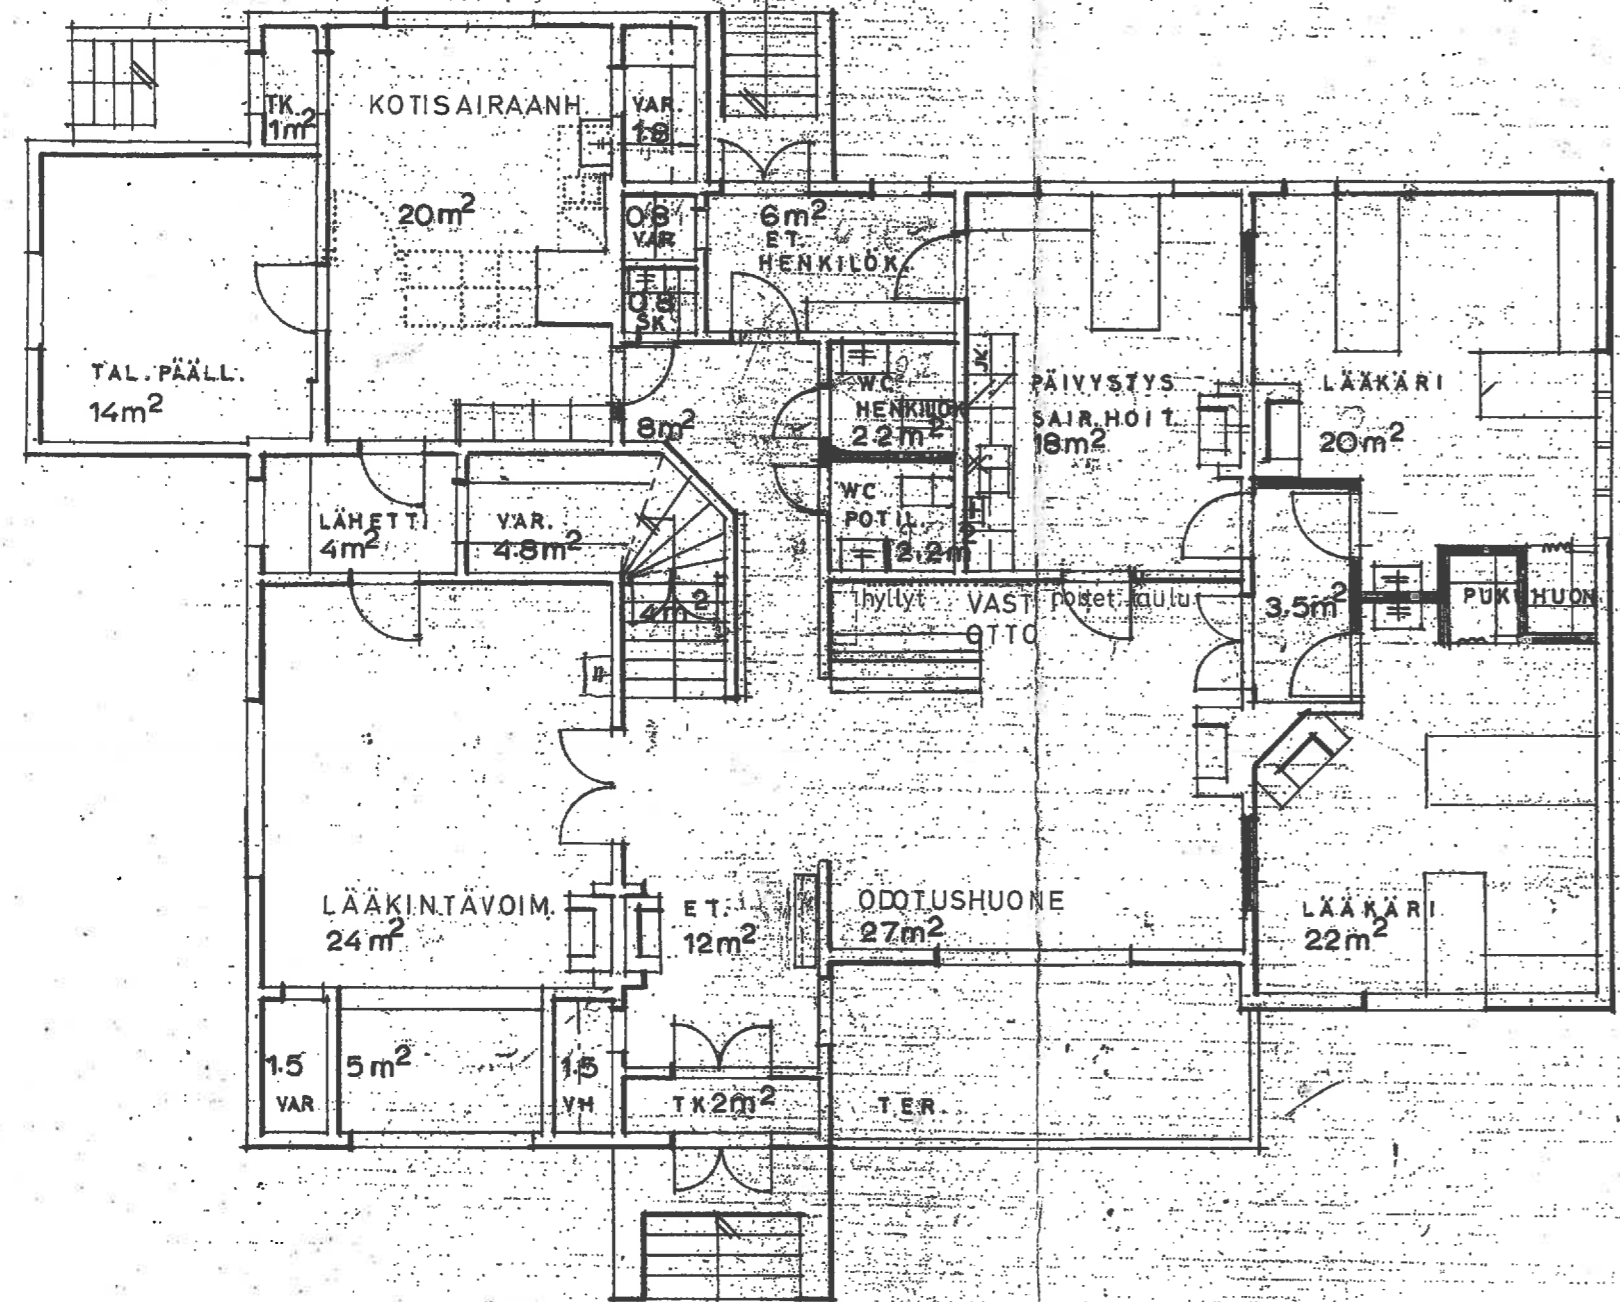

I-KERROS

NUORISOPOLIKLINIKKA, LÄÄKÄRIPÄIVYSTYS JA TALOUSTOIMISTO

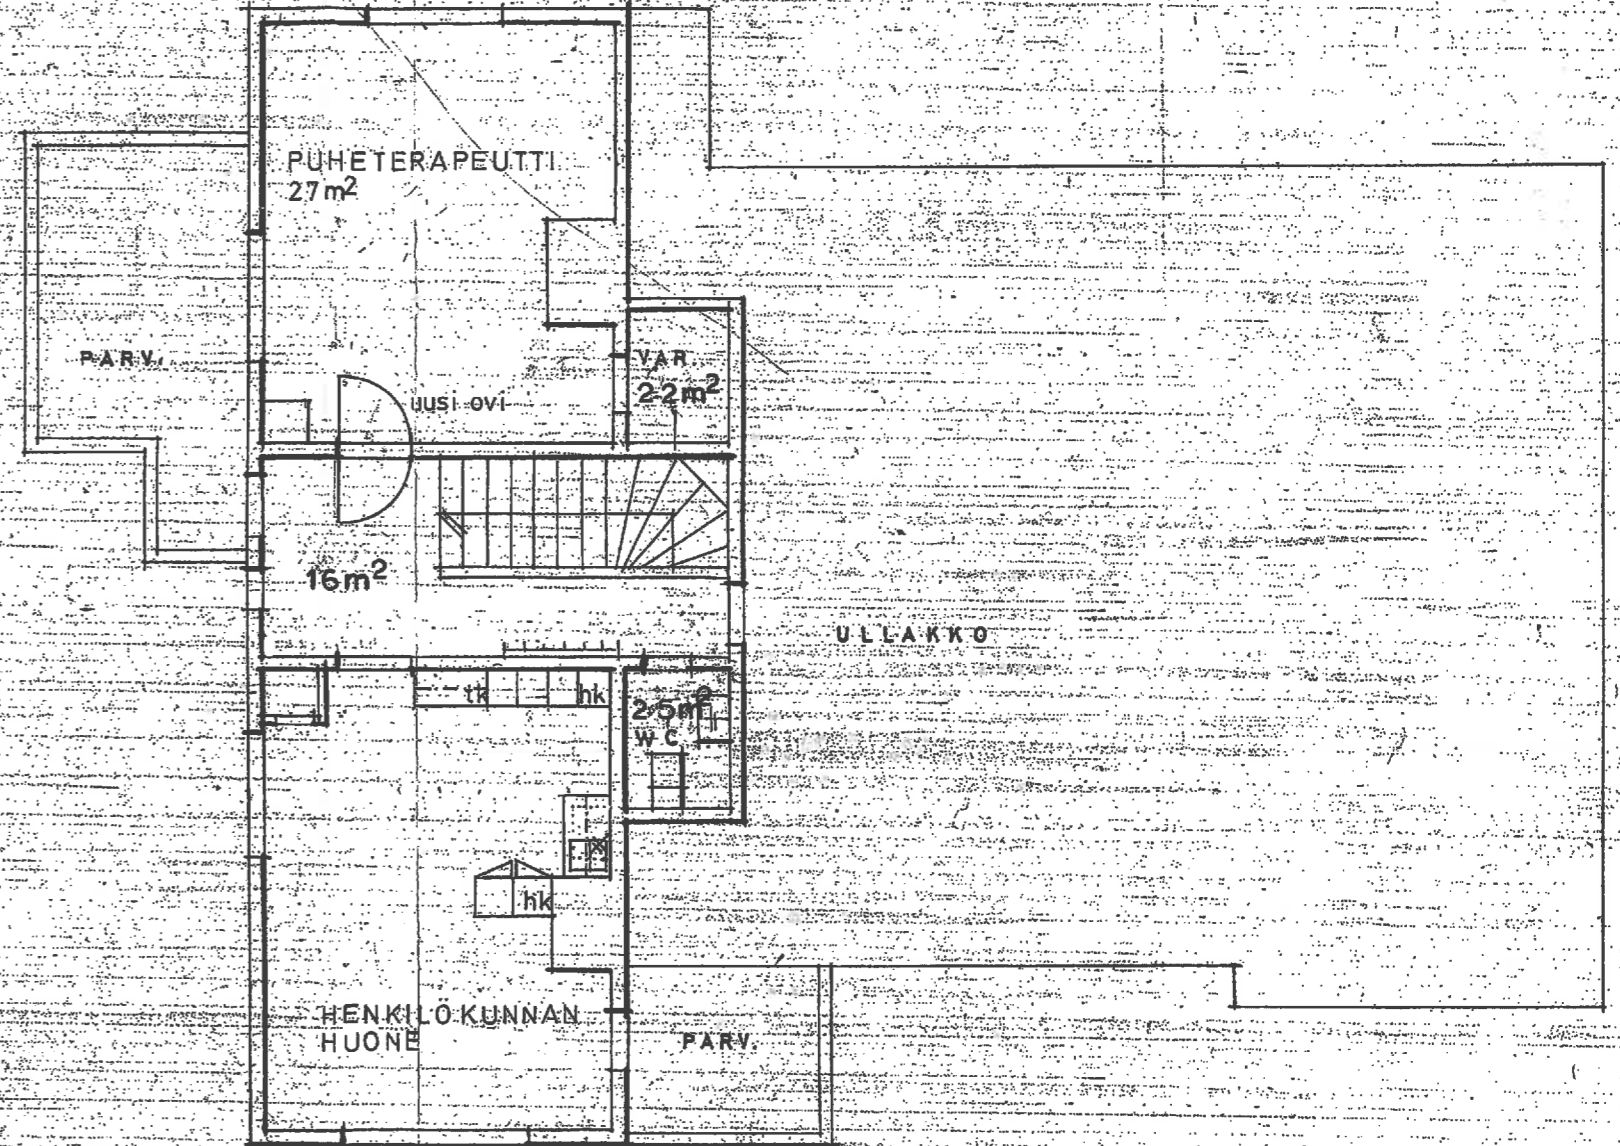

I-KERROS

PINTA-ALAT YHT. 281.8m<sup>2</sup>  
KAUPUNGINSAIRAALA

GULLIN KAUPUNGIN SAIRAALAN VIRASTO			
TOIMISTO- JA TERVEYDENHOITOTILOJEN HUONEJÄRJESTELYRIS OS.			
LN	1/100	53/10	
Päiväys 6.6.-75			