

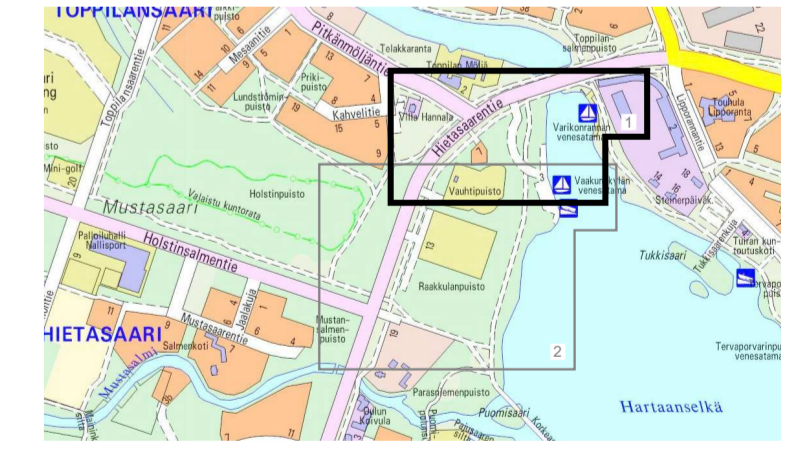
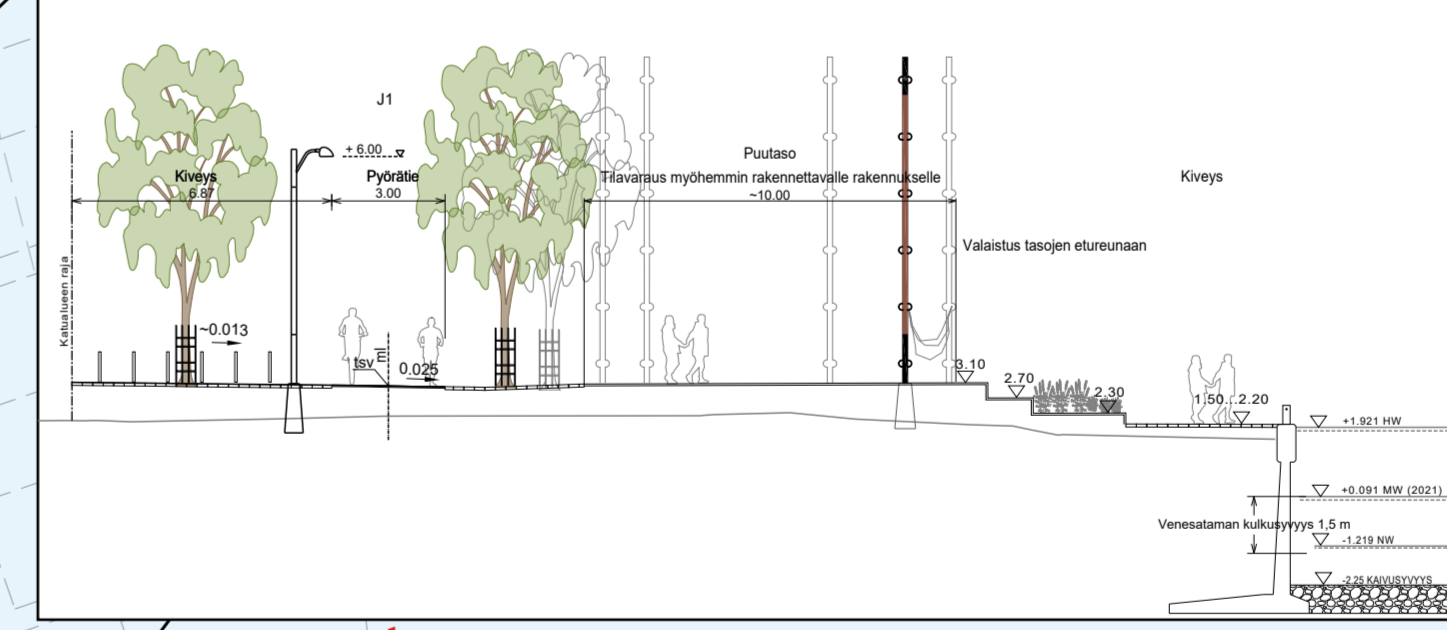
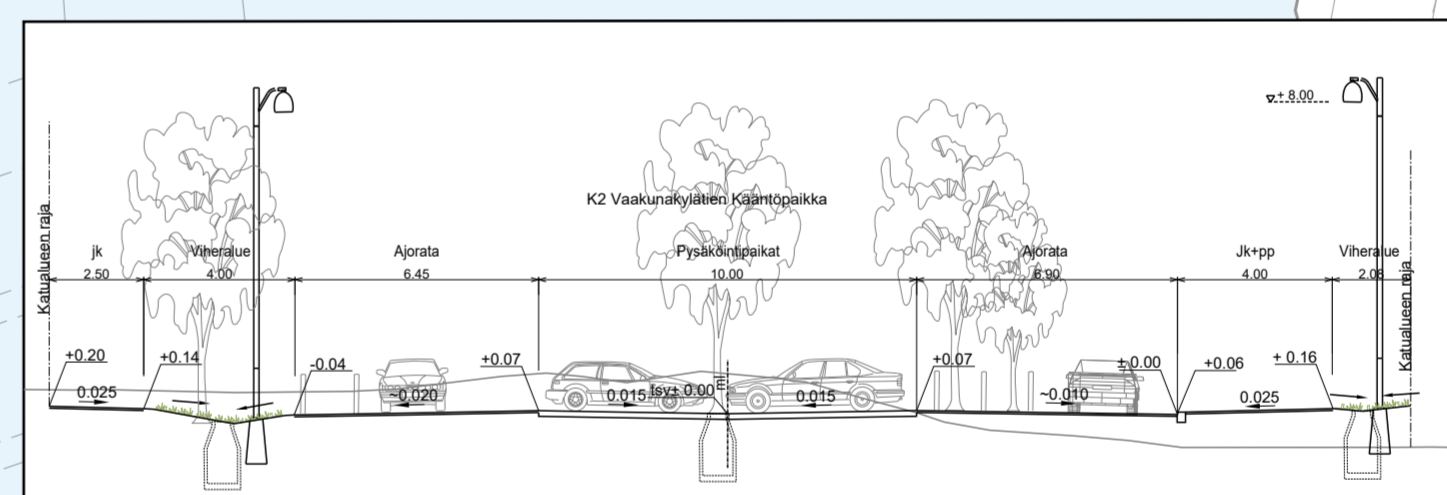
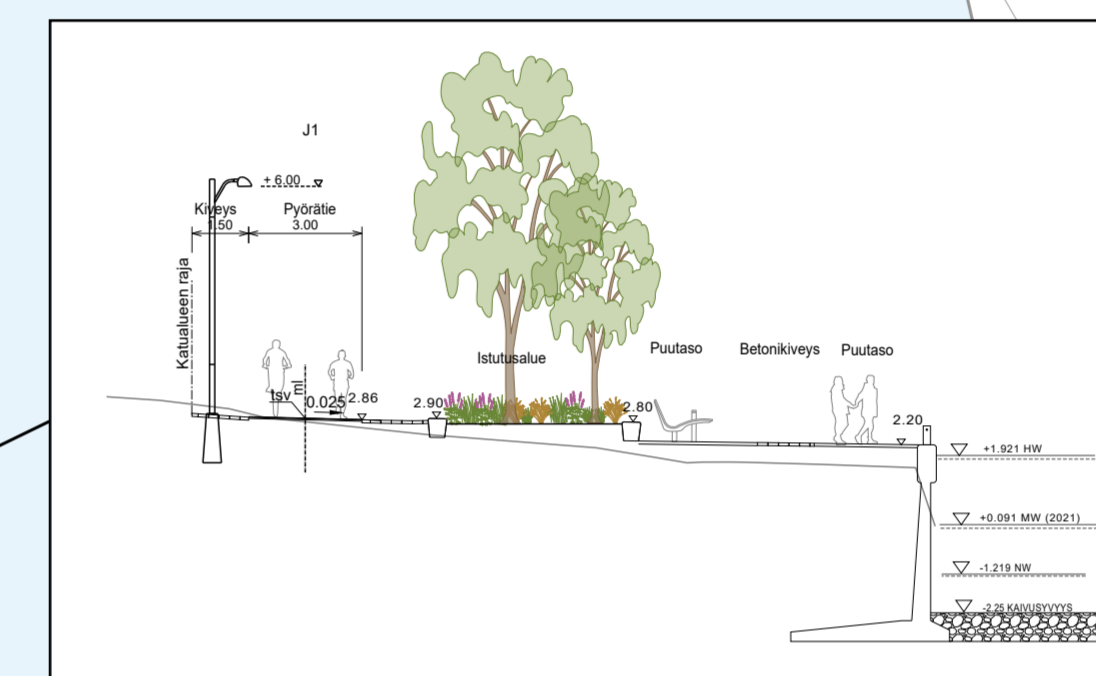


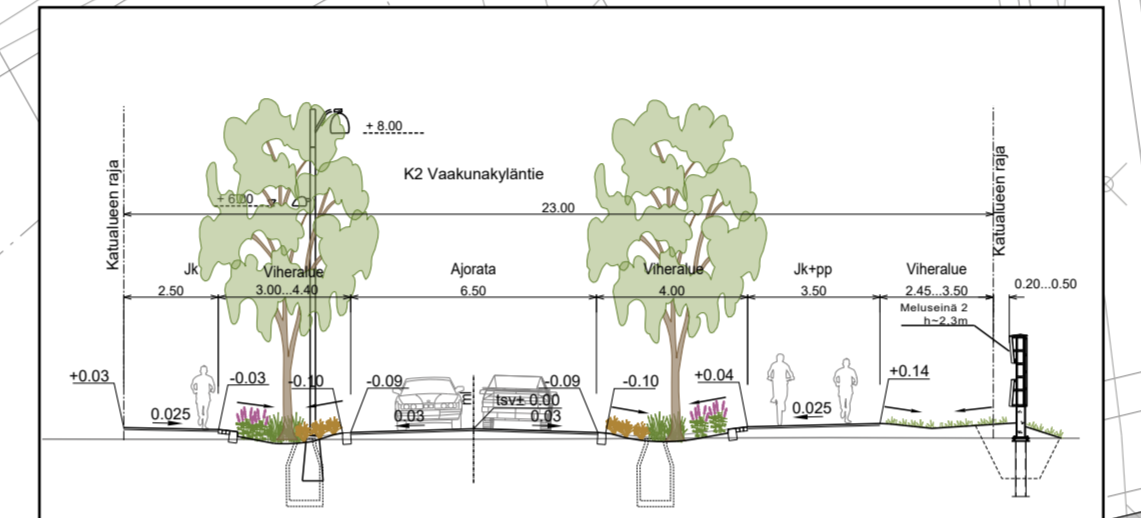

MERKINNÄT

- SÄILYTETTÄVÄT JA POISTETTAVAT**
 - Säilytettävä metsä
 - Säilytettävä nurmi / lehtipuu
 - Poistettava nurmi / lehtipuu
 - Säilytettävä valaisin
- KORKEUDET JA KUIVATUS**
 - Nykyinen korkeus
 - Suunniteltu korkeus
 - Tontin kulkupsteen korkeus
 - Painanne, virtausuunta
 - Hulevesikaivo
 - Imuputki ja purkuputki
 - Alustava tonttiittymän paikka, toteutus erillisen suunnitelman mukaan
- ISTUTETTAVA KASVILLISUUS**
 - Nurmi
 - Niitty
 - Tulvanittu
 - Lehtipuu
 - Havupuu
 - Hulevesikasvillisuus
 - Koristeheinäkasvillisuus
 - Pensaskasvillisuus
- VARUSTEET JA KALUSTEET**
 - Pylväsalaisin Signify CitySwan
 - Puuympyrävalaisin Tehomest Puuympyrä Cinnamo ruskea RAL8007, musta metallivarsi
 - Kohdevalaisin tai GOBO
 - Pollarivalaisin
 - Kaide
 - Pollari
 - Laituripollari
 - Rungonsuoja musta
 - Roska-astia 60 l musta
 - Syväkeräysastia 300 l ruskea RAL 8007
 - Tekniskapiteetit ja puutarhajätekeräyspisteille
 - Tekniskapiteetit ja kioskivaunuvaraus
 - Penkki Pensastasku harmaa
 - E = esteeton malli
 - Parrupenkki musta
 - Aukiopienkki
 - Puunympyräspenkki Sineu Graff Affinité Ø 3m
 - Runkolukittava pyöräteline Alushell Branc musta
 - Satama-aukion monitoimipylväs "Masto" ripustuskooukkuja eri korkeudella
 - Kiertoliittymän koriste-elementti "Reiman" kardinaalimerkit
- PINNOITTEET**
 - Asfatti kevyen liikenteen väylä
 - Asfatti ajoväylä
 - Betonikivi peruslondonta
 - Betonikivi tehostelondonta-väri
 - Betonikivi huomiokivi valkoinen
 - Betonikivi Luoto
 - Betonikivi läpäisevä
 - Nupukivi harmaa
 - Granitiinoppakivi harmaa
 - Kiviheitoke
 - Luonnokivi Ø 600-1000 mm
 - Välppäpöytä
 - Maapenger hiekkasavi Törnåpääskyn pesimäsalu
 - Reunatuki graniitti
 - Reunatuki graniitti madalettu tai alaslaskettu
 - BM Betonielementtimuuri h=500mm
 - KKM Kivikorimuri
 - PPM Pystypölymuuri näkyvä osuus h= 200-1500mm, noudatetaan meluvälilyänpintaa
 - Puutaso
 - leveä lankku

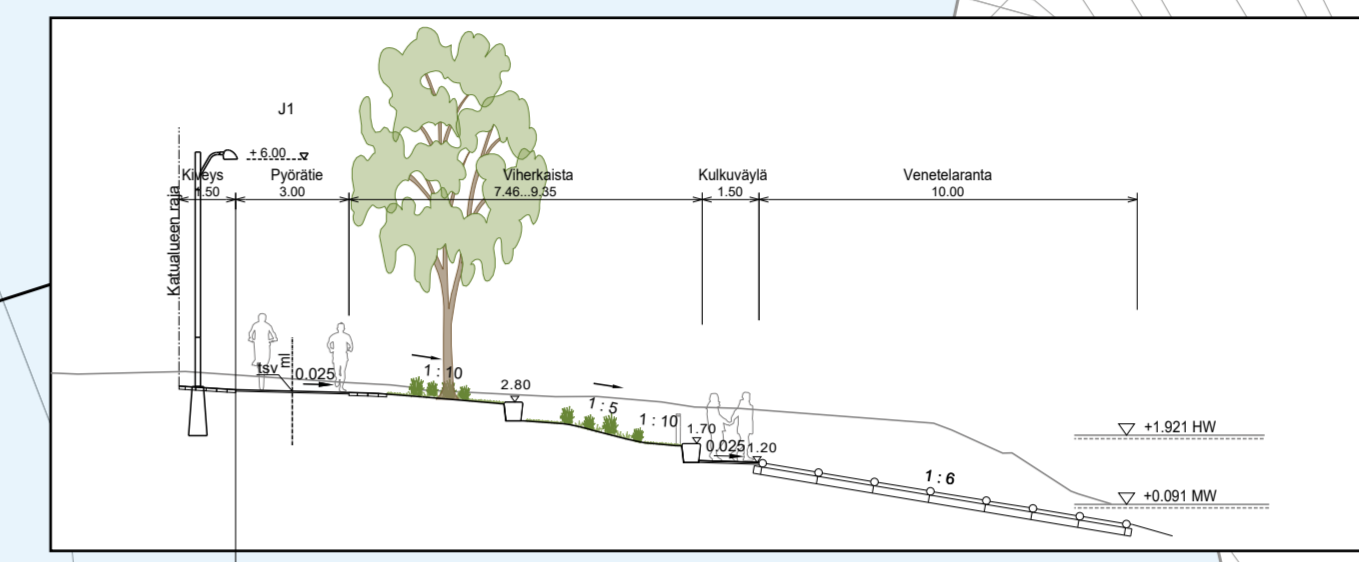

Merkki	Muutos	Pvm	Suunnittelija	Hyväksyjä
Koordinaattijärjestelmä ETRS-GK26		Korkausjärjestelmä NZ2000	Mittakaava 1 : 500	
Kaupunginosa 55 Hietasaan		Hanke	Vaakunakylän ja Lehtikylän alueiden kadut, ympäristö ja vesihuolto	
Hankesuunnitelma LTK 2022_0012		Kortte K1 Hietasaarentie välillä Topplanin - Hotelliporttupuisto, K2 Vaakunakyläntie, K3 Ala-Saksinkuja, K4 Lundmaninkuja, K7 Pitkänmöljän tie (Hietasaarentien liittymässä), J1 Raakkilankujan välillä Hietasaarentie - Vaakunakylän venesatama, Vaakunakylän venesatama		
Suunnitteluvaihe	Hyväksymiskäsittely	Asiakirjatyyppi	Piirustus	
Aihe	Korkeudet, Kivutus, Ympäristö, Valaistus ja sähkö, Poikkeikkaus, Taitorakenne			
Asiaselitys	Katusuunnitelma 1/2			
Suunnittelija		Suunnittelija	Pii.rno	
Projektipäällikö	Pvm	31.3.2022		
Pii.rno (konsultti)				